


ЗР ПРОЕКТИРАНЕ

ОБЩИНА ПРАВЕЦ, СОФИЙСКА ОБЛАСТ  
СКИЦА № 444  
№ 1 2000  
№ УТИЛ № XIII - за сек. № 24  
Активност по Плана на гр. П. П. П.  
№ 1 МК. /  
Собственици:  
Община Плевен, сел. кат. № 003-1 от  
01.08.2017 г. № 30. П.О.Б.  
СА

На основание чл. 140  
от ЗУТ. Дружката:  
Прочувяване и проект  
ране съгласно  
Техническо задание.  
Виза № 49/16.11.17г.

*[Handwritten signature]*  
И.И.Х. Русев

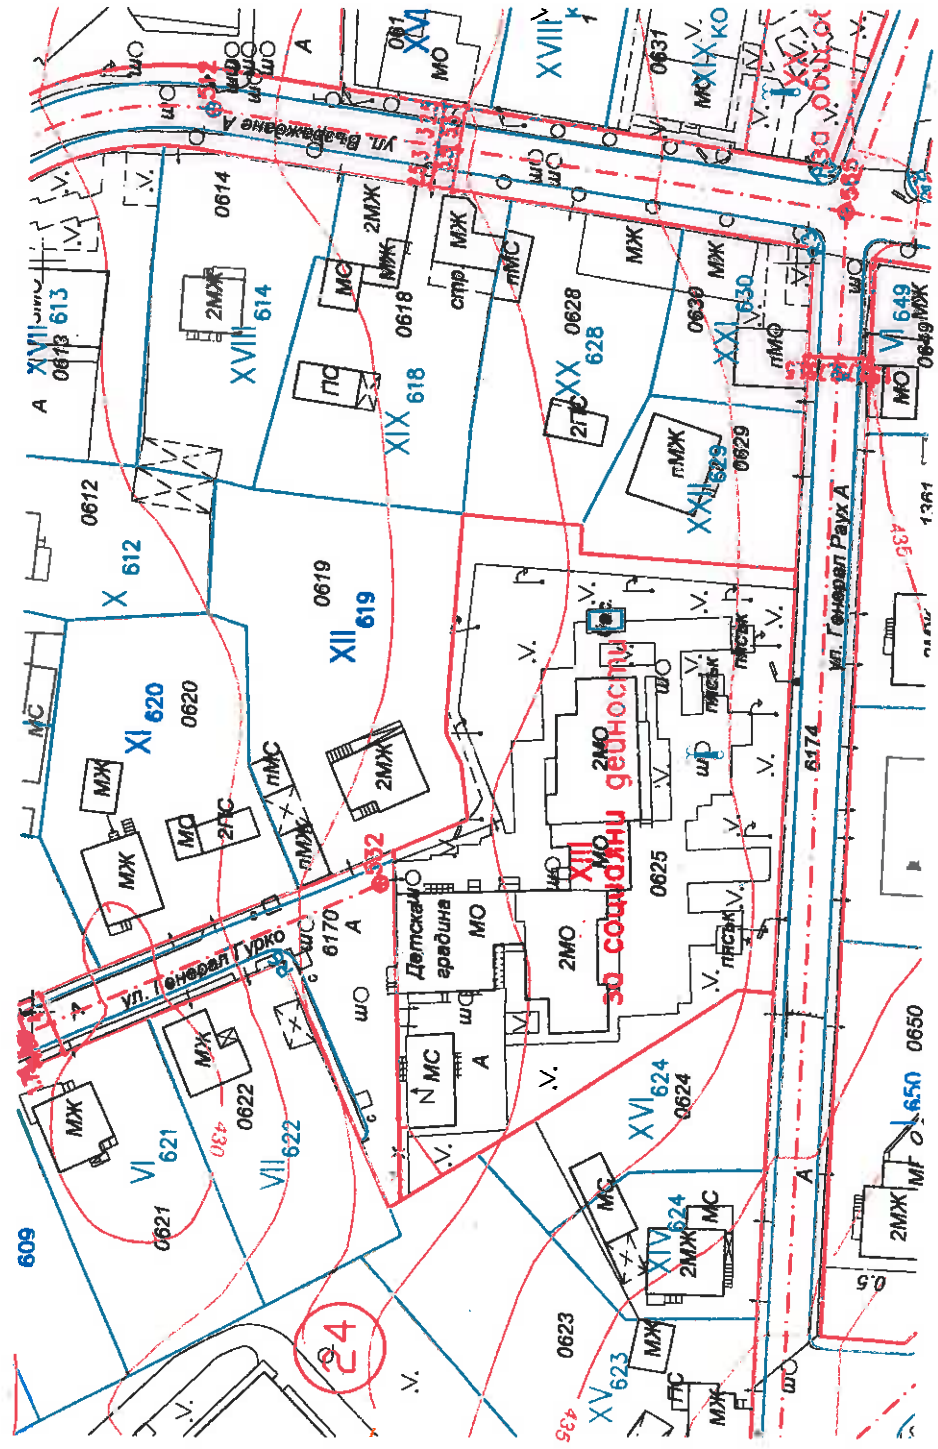

Ул. рег. № ?  
Рег. № 1530/2008 г.  
300-И-01/2007 г.  
Ул. рег. № 3-050/06.06.2017 г.  
Зарежда: И.И.Х. Русев  
Проверка: И.И.Х. Русев  
Гр. Плевен, 16.11.2017 г.

схема на сградите

