


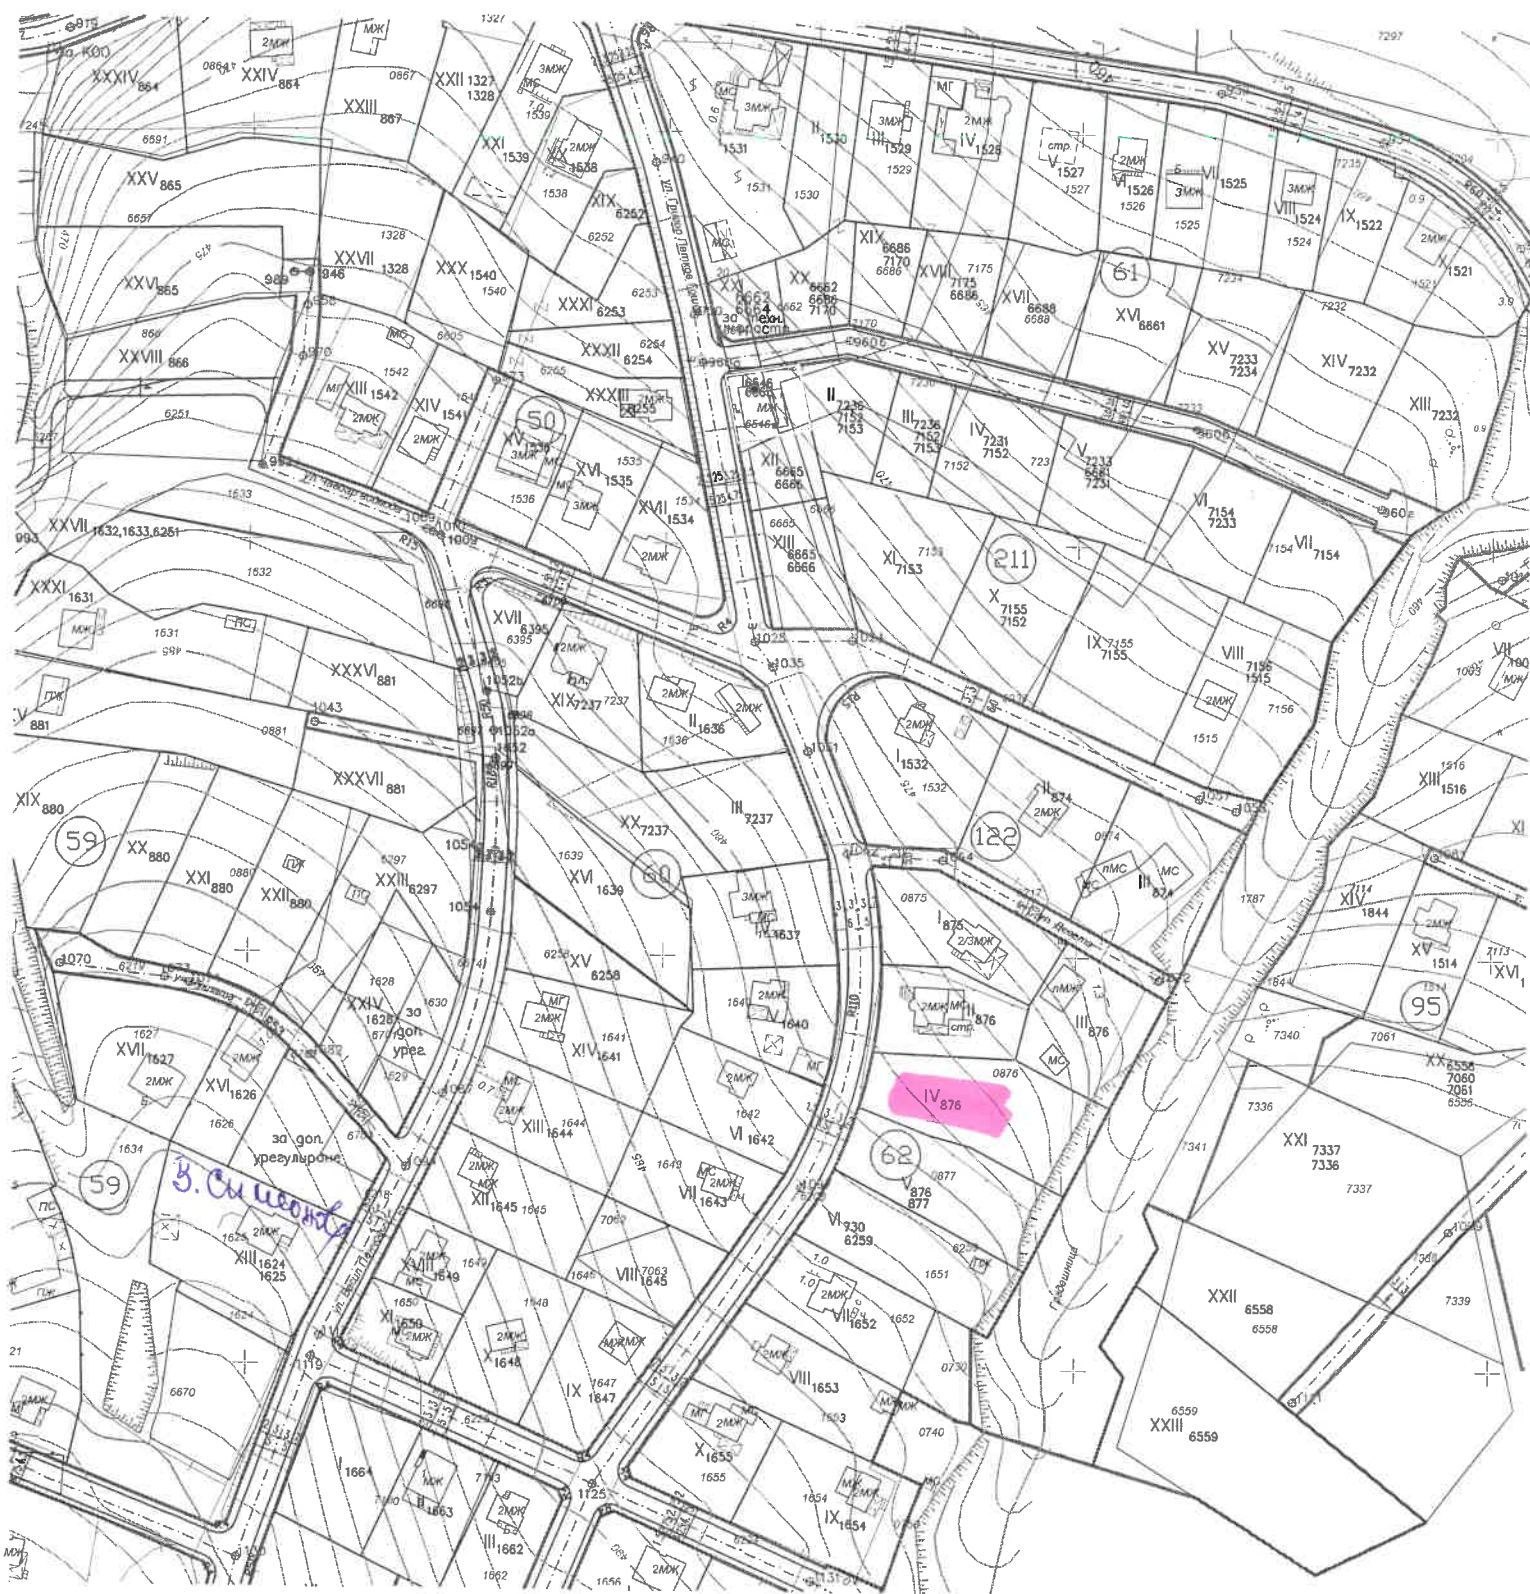

ОБЩИНСКА АДМИНИСТРАЦИЯ НА ОБЩИНА ПРАВЕЦ – ОБЛАСТ СОФИЙСКА

ПРОТОКОЛ

Днес, 17.05.2024 год., се събра комисия, назначена със Заповед №3-698/14.11.2023 г. на Кмета на Община Правец в състав:

Председател: инж. Кристина Василева - гл. инженер

Членове: Николинка Борисова Тодорова - юрисконсулт на Община Правец

Роза Горчева - ст. специалист "КР"

инж. Веска Райкова - ст.експерт „ОССГСТ”(платен годишен отпуск)

Камелия Георгиева - гл.специалист „КСПОИК"

със задача: да разгледа и приеме оценката и да определи общия размер на обезщетението по пазарни цени за правото на прокарване на сградно водопроводно отклонение /СВО/ и сградно канализационно отклонение /СКО/ от съществуващ водопровод и до съществуваща канализация, преминаващи през улица с о.т.1062 – о.т.1097 за захранване на УПИ IV-876, кв. 62, гр. Правец.

След като се запозна със заявление вх. № 9400-1860/08.05.2024г. до Кмета на Община Правец от Иван Генчев Иванов и приложения към него проект за обект: „Еднофамилна едноетажна жилищна сграда, УПИ IV-876, кв. 62, гр. Правец – СВО и СКО“ комисията

РЕШИ:

I. Одобрява и приема експертната оценка, изготвена от лицензиран оценител в размер на 58,00 лв. за терен с площ от 1,00 кв. м. от поземлен имот - част от улица с о.т. 1062-о.т.1097 по плана на гр. Правец, върху които възниква сервитут при изграждане на сградно водопроводно и сградно канализационно отклонение за обект „Еднофамилна едноетажна жилищна сграда,” в УПИ IV-876, кв. 62, гр. Правец, общ. Правец, обл. Софийска.

Съгласно представения проект, трасето на сградно водопроводното отклонение /СВО/ и сградно канализационно отклонение /СКО/ е предвидено да се осъществи от съществуващ водопровод и до съществуваща канализация пред лицето на УПИ IV-876, кв. 62, гр. Правец, през поземлен имот, собственост на Община Правец – част от улица с о.т. 1062-о.т.1097 по плана на гр. Правец, до достигане на улично регулационната линия на УПИ IV-876, кв. 62, гр. Правец.

Параметрите на трасето и пазарната стойност на правото на прокарване са:

- за СВО – дължина 2.60м. и ширина 0,65 м.

2.60 м. x 0.65м. 1,69 кв.м.

1,69 кв.м. x 58,00 лв. = **98,02лв.**

Пазарната стойност на правото на прокарване на СВО е равно на 98,02лв.

/деветдесет и осем лева и две стотинки/ без ДДС (необлагаемо)

- за СКО – дължина 5,80 м, ширина:1,30м

5,80 м. x 1.30 м. = 7,54 кв.м.

7.54кв.м. x 58, 00 лв. = **437,32лв.**

Пазарната стойност на правото на прокарване на СКО е равно на 437,32лв.

/четиристотин тридесет и седем лева и тридесет и две стотинки/ без ДДС (необлагаемо)

Рекапитулация:

Обща пазарна стойност на правото на прокарване на СКО и СВО е 535,34лв. /петстотин тридесет и пет лева и тридесет и четири стотинки /без ДДС (необлагаемо)

II. Предлага на Кмета на Община Плевен да издаде заповед по чл. 193, ал. 4 от ЗУТ за учредяване право на прокарване на сградно водопроводно отклонение /СВО/ и на сградно канализационно отклонение /СКО/ от съществуващ водопровод и до съществуваща канализация, преминаващи през част от улица о.т. 1062-о.т.1097 по плана на гр. Плевен, до достигане на улично регулационната линия на УПИ IV-876, кв. 62, гр. Плевен.

Заповедта да бъде издадена, след Решение на Общински съвет на Община Плевен за приемане на пазарната стойност, даване съгласие за учредяване на право на прокарване на сградно водопроводно отклонение и сградно канализационно отклонение, и след представяне на платежни документи за внесени суми, определени в настоящия протокол.

Настоящият протокол се състави в два еднообразни екземпляра – по един за Община Плевен и за възложителя: Иван Генчев Иванов

Председател:...../инж. Кристина Василева/
Членове: 1...../Николинка Борисова Тодорова/
2...../Роза Горчева/
3...../инж. Веска Райкова /
2...../Камелия Георгиева/

ПАЗАРНА ОЦЕНКА

за определяне пазарна стойност на право на прокарване
през общински недвижим имот

Предмет на оценката:

ПАЗАРНА СТОЙНОСТ при учредяване възмездно право на
ПРОКАРВАНЕ за площ от 1/един/ кв.м. , през общински недвижим
имот за обект:

СГРАДНО ВОДОПРОВОДНО и КАНАЛИЗАЦИОННО ОТКЛОНЕНИЕ
за Еднофамилна едноетажна сграда в УПИ IV-876 в
кв.62,гр.Правец, община Правец, област Софийска, както следва:

- водопроводно сградно отклонение /СВО/ преминаващо
през общински поземлен имот-част от улица с о.т. 1062 - о.т. 1097,
по плана за регулация на гр.Правец, собственост на Община
-Правец.

СПРАВЕДЛИВА ПАЗАРНА СТОЙНОСТ

на право на ПРОКАРВАНЕ

58.00 лв.

Словом /петдесет и осем лева /, без ДДС

Върху ТЕРЕН с площ от 1.00/един/кв.м.



на Община Правец

В Д С
на такса №
ие: 14 дни съгласно чл. 57 от АПК;
Валидност на документа: До промяна в обстоятелствата;

ОБЩИНА ПРАВЕЦ
КМЕТ

2161 гр. Правец, тел. 07133 22-88

Вх. № 9150-1860/08.05.14

№ 201/08.05.14, 10016

ИСКАНЕ

за изготвяне на оценка за обещетение и издаване на заповед за учредено
право на прокарване

1. Иван Иванов
(име на физическо лице/юридическо лице)

ЕГН/БУЛСТАТ

Адрес: гр. София
(област, община, населено място, ж.к., бул., ул., сграда, №, вх., ет., ап.)

Телефон: e-mail:

2. (име на физическо лице/юридическо лице)

ЕГН/БУЛСТАТ

Адрес: (област, община, населено място, ж.к., бул., ул., сграда, №, вх., ет., ап.)

Телефон: e-mail:

Г-н КМЕТ,

Моля(им), да бъде изготвена оценка и издадена заповед за учредено право на прокарване за обект:

Едноетажна едноетажна жилищна сграда
СВО и СКО

в УПИ/ПИ № IV-246, кв. № 62 в гр. (с.) Гуревец

Приложение (моля, отбележете с X и/или допълнете)

- ☒ Документ за собственост или друг вид документ за собственост – копие;
☐ Удостоверение за наследници (при необходимост) – копие;
☒ Съгласувани проекти с дружествата съдържащи актуални изходни данни;
☐

С уважение: 1. (подпис)

2. (подпис)

ИНФОРМАЦИЯ ЗА УСЛУГАТА

ВИЕ МОЖЕ ДА ЗАЯВИТЕ ЖЕЛАНИЕТО СИ ИЗДАДЕНИЯТ
ИНДИВИДУАЛЕН АДМИНИСТРАТИВЕН АКТ ДА ПОЛУЧИТЕ:

- ☐ Лично или чрез упълномощено лице в Центъра за административно обслужване.
☐ Чрез лицензиран пощенски оператор, на посочен от Вас точен адрес, като декларирате, че пощенските разходи са за Ваша сметка, платими при получаването му за вътрешни пощенски пратки и сте съгласни документите да бъдат пренасяни за служебни цели.

Индивидуалният административен акт може да Ви бъде изпратен:

- ☐ Като препоръчана
☐ пощенска пратка.
Като куриерска
пратка. / / / /

ПИДИ: *гр. София*

Такса за адм. услуга съгласно Наредба №15 за определянето и администрирането на местните такси и цените на услугите в Община Правец:

☐ 100,00 лв.

НАЧИН НА ПЛАЩАНЕ:

► На гише „Каса“ в Общински център за информация и услуги на Общинска администрация – Правец

► По банкова сметка:

IBAN: BG64UBBS88888492874500

BIC: UBBSBGSF

Банка: ОББ АД,

клон-ПРАВЕЦ

Код за вида

плащане: 448001

ДЕКЛАРИРАМ, ЧЕ:

1. Доброволно предоставям и давам своето съгласие администраторът и служителите в община Правец да обработва личните ми данни;
2. Запознат/а съм с целите на обработване на личните ми данни;
3. Запознат/а съм с правото на достъп и коригиране на личните ми данни.

С настоящото декларирам съгласие за съхранение и обработка на личните ми данни при спазване на разпоредбите на Закона за защита на личните данни.

Подпис:

Общинска администрация – Правец, област София, гр. Правец 2161, пл. "Тодор Живков" №6;
e-mail: delovodstvo@pravets.bg; Телефони за връзка: 07133/48-72

ВЪЗЛОЖИТЕЛ:

Иван

Иванов

За общ. Правец 1

ИНВЕСТИЦИОНЕН ПРОЕКТ

ОБЕКТ:

ЕДНОФАМИЛНА ЕДНОЕТАЖНА
ЖИЛИЩНА СГРАДА

МЕСТОНАХОЖДЕНИЕ:

УПИ IV - 876, кв. 62, гр. Правец,
общ. Правец, обл. София


ЧАСТ:

В и К

ФАЗА:

ТЕХНИЧЕСКИ ПРОЕКТ

 Министерство на регионалното развитие и инфраструктура	РЕГИСТРАЦИЯ НА ПРОЕКТА
	Регистрационен № 07842 инж. ЯНКО АНГЕЛОВ Подпис

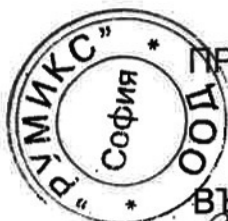

ПРОЕКТАНТ:

(инж. Янко Ангелов, gsm 0878899695)

ВЪЗЛОЖИТЕЛ:

(Иван

Иванов)

КОНСУЛТАНТ:

инж. Г. Димова - ВИК

Дата: 04.2024

КОНСУЛТАНТ:

арх. Д. Иванова-Косталинова

Дата: 04.2024

Учласували специалности:

Специалност	Име и фамилия	Подпис
Арх.	арх. Николай Христов	
Констр.	инж. Ана Сиракова	
Ел.	инж. Георги Ричков	
ЕЕ	инж. Григор Зарков	
Геод.	инж. Антон Иванов	

гр. СОФИЯ, ДЕКЕМВРИ 2023г.



ЗАД Алианц България

Здравейте,

**Запознайте се с Вашата полица за
задължителна застраховка „Професионална
отговорност в проектирането и строителството
по Закона за устройство на територията“**

Дата на издаване
09.01.2024

Свържи се с нас на
allianz.bg
070013014

Предяви
претенция на
allianz.bg
070013014

Информация за застраховката



Полица номер
1318024121K



**Срок на застраховката
и период на застрахователно
покрите**
1 година, считано
от 00:00:00 часа на 11.01.2024 г.
до 24:00:00 часа на 10.01.2025 г.



Ретроактивна дата
11.01.2019

Застраховател

Дружество	ЗАД "Алианц България"
ЕИК	040638060
Адрес	ул. "Сребърна" №16, 1407 София

Застраховач

Имена/фирма/Наименование	ЯНКО АНГЕЛОВ
ЕГН/ЕИК	
Адрес	гр. ВЕЛИНГРАД, п.код 4600, I
Имейл адрес	
Тел. Номер	

Застрахован

Имена/фирма/Наименование	ЯНКО АНГЕЛОВ
ЕГН/ЕИК	
Адрес	гр. ВЕЛИНГРАД, п.код 4600,
Имейл адрес	
Тел. Номер	

За Застраховани се считат и лицата, които представляват Застрахования, които са в трудови правоотношения със Застрахования и лицата, на които Застрахованият е възложил изпълнение, включени в Списък на застрахованите към тази полица, ако е приложим такъв списък.

ЗАД Алианц България – Централно управление

Компанията е вписана в Търговски регистър и Регистъра на ЮЛНЦ, воден от Агенция по вписванията, ЕИК 040638060 I 1407 София, ул. Сребърна 16 I 0700 13 014 I allianz.bg

СЪДЪРЖАНИЕ

1. Изходни данни за проектиране, издадени от „Водоснабдяване и канализация“ ЕООД - гр. София
2. Обяснителна записка ;
3. Количествена сметка

Чертежи :

1. Ситуация
2. Разпределение на водопроводна инсталация на кота +0.00
3. Аксонометрия водопровод
4. Водомерна шахта – план
5. Водомерна шахта – разрез
6. Надлъжен профил – СВО
7. Разпределение на главна канализационна инсталация
8. Разпределение на канализационна инсталация на кота +0.00
9. Разпределение на канализационна инсталация – покрив
10. Аксонометрия канализация
11. Детайл - Главна РШ
12. Надлъжен профил – СКО



УДОСТОВЕРЕНИЕ

ЗА ПЪЛНА ПРОЕКТАНТСКА ПРАВОСПОСОБНОСТ

Регистрационен номер № 07842

Важи за 2024 година

ИНЖ. ЯНКО

АНГЕЛОВ

ОБРАЗОВАТЕЛНО-КВАЛИФИКАЦИОННА СТЕПЕН

МАГИСТЪР

ПРОФЕСИОНАЛНА КВАЛИФИКАЦИЯ

ИНЖЕНЕР ПО ВОДОСНАБДЯВАНЕ И КАНАЛИЗАЦИЯ

включен в регистъра на КИИП за лицата с пълна проектантска правоспособност
с протоколно решение на УС на КИИП 18/22.07.2005 г. по части:

ВОДОСНАБДИТЕЛНИ И КАНАЛИЗАЦИОННИ ИНСТАЛАЦИИ НА СГРАДИ И СЪОРЪЖЕНИЯ
ВОДОСНАБДИТЕЛНИ И КАНАЛИЗАЦИОННИ МРЕЖИ И СЪОРЪЖЕНИЯ НА ТЕХНИЧЕСКАТА
ИНФРАСТРУКТУРА
КОНСТРУКТИВНА НА ВЪК СИСТЕМИ
ТЕХНОЛОГИЧНА НА ПРЕЧИСТВАТЕЛНИ СТАНСИИ ЗА ПРИРОДНИ ВОДИ, БИТОВИ И
ПРОМИШЛЕНИ ОТПАДЪЧНИ ВОДИ
ТРЕТИРАНЕ И УПРАВЛЕНИЕ НА ОТПАДЪЦИ
ТЕХНОЛОГИЧНА НА СТАЦИОНАРНИ ПОЖАРОГАСИТЕЛНИ СИСТЕМИ С ВОДА И
ПОЖАРОГАСИТЕЛНА ПЯНА

Председател на РК Пазарджик

Председател на КР

инж. Т. Калоянов

инж. А. Чипев

Председател на УС на КИИП

MARIN
MARINOV
Sofia
15.12.2023 13:34:04

инж. М. Гергов

29.02.2024

Изх.№ ТО-02-101 /.....г..

ДО
Иван Иванов

Гр.София

СЪГЛАСУВАТЕЛНО ПИСМО

ОБЕКТ: Еднофамилна едноетажна жилищна сграда, УПИ IV-876, кв.62, гр.Правец, общ.Правец

ЧАСТ: В и К

ПОДОБЕКТ: Сградно водопроводно отклонение и сградно канализационно отклонение

ФАЗА: Технически проект

ВЪЗЛОЖИТЕЛ: Иван Иванов

“Вик”ЕООД – София съгласува проекта за обекта, тъй като проектираното сградно водопроводно и сградно канализационно отклонение съответства на предоставените изходни данни с изх.№ТО-01-1225 от 05.10.2023г. и е изготвен в съответствие с *Наредба № 4 от 2005 г. за проектиране, изграждане и експлоатация на сградни водопроводни и канализационни инсталации*

Проектът предвижда:

1. Изграждане на сградно водопроводно отклонение (СВО) за обекта със следните параметри:

1.1.Оразмерително водно количество:

А/ за питейно-битови нужди- 0,38л/сек

1.2.Максимално денонощно водно количество за питейно-битови нужди-1,00 м3/ден

1.3.Диаметър и материал на тръбата на сградното водопроводно отклонение (СВО) – ф25 ПЕВП

1.4.Дължина на СВО – L= 3,10м.;

1.5.Връзка със съществуващ уличен водопровод- водопровод Ø 2” стом. Тр., положен по прилежащата западно на имота улица –чрез водовземна скоба ф2”/3/4”.

1.6.Налягане до водомерен възел - 3,97атм.

1.7.Тип водомер и местоположение: водомер Q3=2,50 м³/час, монтиран във водомерна шахта, разположена на 0,50м. от регулационната линия. .

1.8.Детаил на водомерна шахта с водомерно-арматурен възел- изготвен е в съответствие с чл.29 от Наредба №4 от 2005г. за проектиране, изграждане и експлоатация на сградни водопроводни и канализационни инсталации

2. Изграждане на сградно канализационно отклонение (СКО) за обекта със следните параметри:

Обяснителна записка

1. Общи положения

Проектът е изготвен по искане на възложителя, въз основа на архитектурен проект и скица с виза. При изготвяне на настоящия проект са спазени Наредба №4 от 17.06.05г. за „Проектиране и изграждане на сградни водопроводни и канализационни инсталации“, Наредба № РД-02-20-8 от 17 май 2013 г. за проектиране, изграждане и експлоатация на канализационни системи, Наредба № 2 от 22 март 2005 г. за проектиране, изграждане и експлоатация на водоснабдителни системи и Наредба №13 от 29 октомври, 2009 г. за строително-технически правила и норми за осигуряване на безопасност при пожар.

2. Водопровод

2.1. СВО

Обектът ще бъде захранен с питейна вода от уличен водопровод чрез СВО (сградно водопроводно отклонение). Свързването на сградното водопроводно отклонение с уличния водопровод ще стане посредством водовземна скоба $\phi 2'' \times 3/4''$.

Предвиден е тротоарен спирателен кран $\phi 3/4''$ на 0.5м от тротоара.

2.1.1. Характеристики на СВО:

Дължина – 3.1 м.

Диаметър – $\phi 25$

Оразмерително водно количество - $Q_{\max.s}=0,38 \text{ l/s}$.

Скорост – 1,15 м/с

Хидравличен наклон – 0,9 кПа/м

Вид на тръбите - PEHD SDR17 PN10

2.2. Водомерно-арматурен възел

За измерване на водопотреблението ще бъде монтиран водомерно-арматурен възел във водомерна шахта в парцела на възложителя с водомер с $Q_{\text{ном.}}=2.5 \text{ m}^3/\text{ч}$. Детайл на водомерната шахта и водомерно-арматурния възел е приложен в чертежите към проекта.

2.2. Сградна водопроводна инсталация

В мястото на преминаване на водопровода в сградата да се предвиди между горния край на тръбата и горния ръб на отвора в стената разстояние не по-малко от 0.15м., което да се запълни с газоплътен еластичен материал.

Сградната водопроводна инсталация на обекта ще бъде изпълнена от полипропиленови тръби и фитинги, като за студената вода се предвиждат тръби от полипропилен PP-3 PN10, а за топлата вода, тръби от полипропилен PP-3 PN20.

Етажните разпределителни клонове ще се изпълнят скрити в стените, изолирани в предпазни тръби, с възходящ наклон 5 ‰ към арматурите.

На участъците минаващи по външни стени да се монтира топлоизолация с дебелина 6мм.

Да се спазват изискванията на завода производител за монтиране на компенсатори.

Топлата вода ще се осигурява от ел. бойлер от 80л.

2.3. Оразмеряване

Максимално денонощното водно количество за обекта се определя съгласно приложение №2 от Наредба №4 от 17.06.05г. за „Проектиране и изграждане на сградни водопроводни и канализационни инсталации” и за 5 обитатели е:

$$q_{\text{макс.ден.}} = \frac{5.200}{1000} = 1.0 \text{ м}^3/\text{ден.},$$

Еквивалентни прибори водопровод

санитарен прибор	брой прибори	еквивалент					
		Еобща		Ест.		Етопла	
смесител	1	1.00	1	0.70		0.70	
кухненска мивка							
смесител	3	0.50	1.5	0.35		0.35	
тоалетен умивалник							
Клапан тоалетно казанче	2	0.50	1	0.50		-	
смесител душ	1	1.00	1	0.7		0.7	
Вентил миялна	1	1.5	1.5	1		1	
вентил пералня	1	1	1				
		Σ	7	Σ		Σ	

Оразмерителното максимално секундно водно количество се определя по формулата :

$$q_{\text{макс.с.}} = 0.25 \sqrt{E_a q_{\text{в.отн.}}^{0.6}} + 0.012 E_a \cdot q_{\text{в.отн.}}, \text{ л/сек.}$$

$$q_{\text{в.отн.}} = \frac{q_{\text{макс.д.}}}{E_{\text{асгр}}}, \text{ м}^3/\text{д.}$$

$$q_{\text{макс.д.}} = \frac{q_n \cdot M}{1000}, \text{ м}^3/\text{д.}$$

$q_{\text{макс.д.}}$ – максимално денонощно водно количество

E_a - сумата от еквивалентен брой санитарни прибори

$q_{\text{в.отн.}}$ - относително оразмерително водно количество ,м³/д.

q_n - водоснабдителна норма за максимално водно количество за 1 обитател

M – брой на водопотребителите; $q_n = 200$ л/ден

$$q_{\text{макс.д.}} = \frac{q_n \cdot M}{1000} = \frac{200 \cdot 5}{1000} = 1.0 \text{ м}^3/\text{д.}$$

$$q_{\text{в.отн.}} = \frac{q_{\text{макс.д.}}}{E_{\text{асгр}}} = \frac{1.0}{7.0} = 0.14 \text{ м}^3/\text{д.}$$

За $q_{\text{в.отн.}} = 0.14 \text{ м}^3/\text{д.}$ и $E_a = 6.5$ от таблица отчитам $q_{\text{макс.с.}} = 0.38 \text{ л/с.}$

При диаметър на СВО ф25 и $q_{\text{макс.с.}} = 0.38 \text{ л/с.}$, отчитам скорост 1.15 м/с., което означава, че сградното водопроводно отклонение е с достатъчен диаметър.

3. Канализация

3.1. Битова канализация

Отпадните води от обекта ще бъдат заустени чрез СКО (сградно канализационно отклонение), в уличен канал. Сградно канализационно отклонение ще бъде изпълнено от тръби PVC SN8 ф160.

Главната хоризонтална канализационна мрежа ще бъде изпълнена от PVC тръби, положени с минимално покритие над муфите 10см.

Вертикалните канализационни клонове/ВКК/ ще бъдат изпълнени от PVC тръби, монтирани в инсталационни шахти като е предвидена основна вентилация, като над покрива ВКК продължават във вид на PVC тръби, устойчиви на ултравиолетиви лъчи. На ВКК на височина 0.85м от кота готов под на първия етаж ще бъдат монтирани ревизионни отвори.

Етажните канализационни клонове ще бъдат също от PVC тръби, вкопани в зидовете и в пода.

В мястото на преминаване на канализацията в сградата да се предвиди между темето на тръбата и горния ръб на отвора в стената разстояние не по-малко от 0.15м., което да се запълни с газоплътен еластичен материал.

3.1.1. Оразмеряване

Оразмерителното денонощно максимално отпадно количество се приема равно на денонощното максимално водно количество определено в част "Водопровод":

$$Q_{\text{макс.ден.}} = 1.0 \text{ м}^3/\text{ден.}$$

Определяне на оразмерителното максимално секундно отпадно битово количество е съгласно БДС EN 12056-2

$$-Q_{ww} = K \sqrt{\sum DU}$$

където:

- Q_{ww} -отпадно водно количество л/с

- K – коефициент на едновременност

- $\sum DU$ - сума от специфични потоци

№	наименование	Бр.	Еп	$\sum En$
1.	Таолетен умивалник	3	0.5	1.5
2.	Кухненска мивка	1	0.8	1.6
3.	душ	1	0.8	0.8
4.	Клозетно казанче-6л.	2	2	4.0
5.	Подов сифон ф50	3	0.8	2.4
	$\sum$			10.3

$$-\sum DU = 10.3$$

$$Q_{ww} = 0.5 \sqrt{\sum DU} = 1.6 \text{ л/с, тъй като } Q_{ww} = 1.6 \text{ л/с} < 2.0 \text{ л/с, то приемам } Q_{ww} = 2.0 \text{ л/с}$$

Общо отпадно водно количество съгласно БДС EN 12056-2

$$-Q_{tot} = Q_{ww} + Q_c + Q_p$$

- Q_c - постоянно отпадно водно количество-л/с.

- Q_p – помпено отпадно водно количество – л/с.

$$Q_{tot} = Q_{ww} + Q_c + Q_p = 2 + 0 + 0 = 2 \text{ л/с.}$$

Тръба с диаметър ф160 при наклон 2 ‰ и напълване 0.4 провежда 8.00л/с.

3.2. Дъждовна канализация

Отводняването на дъждовните води от покрива на сградата ще става посредством улици и водосточни тръби(ВТ). Дъждовните води ще се изливат директно върху терена. Водосточните тръби ще бъдат изпълнени от PVC тръби, устойчиви на ултравиолетови лъчи.

Да се спазват изискванията по техника на безопасност при строителството.

При нужда да се търси съдействието на проектанта.

12. 2023 г.

 СЕРВИС: ПРОЕКТАНТ: Част от проекта по удостоверение за ГПД	КАМАРА НА ИНЖЕНЕРИТЕ В ИНВЕСТИЦИОННОТО ПРОЕКТИРАНЕ
	ПЪЛНА ПРОЕКТАНТСКА ПРАВОМОЩНОСТ
	Регистрационен № 07842
	инж. ЯНКО АНГЕЛОВ
	инж. Ангелов / Подпис
	Валиден в периода от датата на издаване до датата на текущата година

Съгласували:


1. Арх..
2. СК...
3. Ел....

арх. Н. Христов /
инж. Ана Сиракова /
инж. Г. Ричков /



КОНСУЛТАНТ:
инж. Г. Димова - ВИК
Дата: 04.2024

КОНСУЛТАНТ:
арх. Д. Иванова-Костадинова
Дата: 04.2024

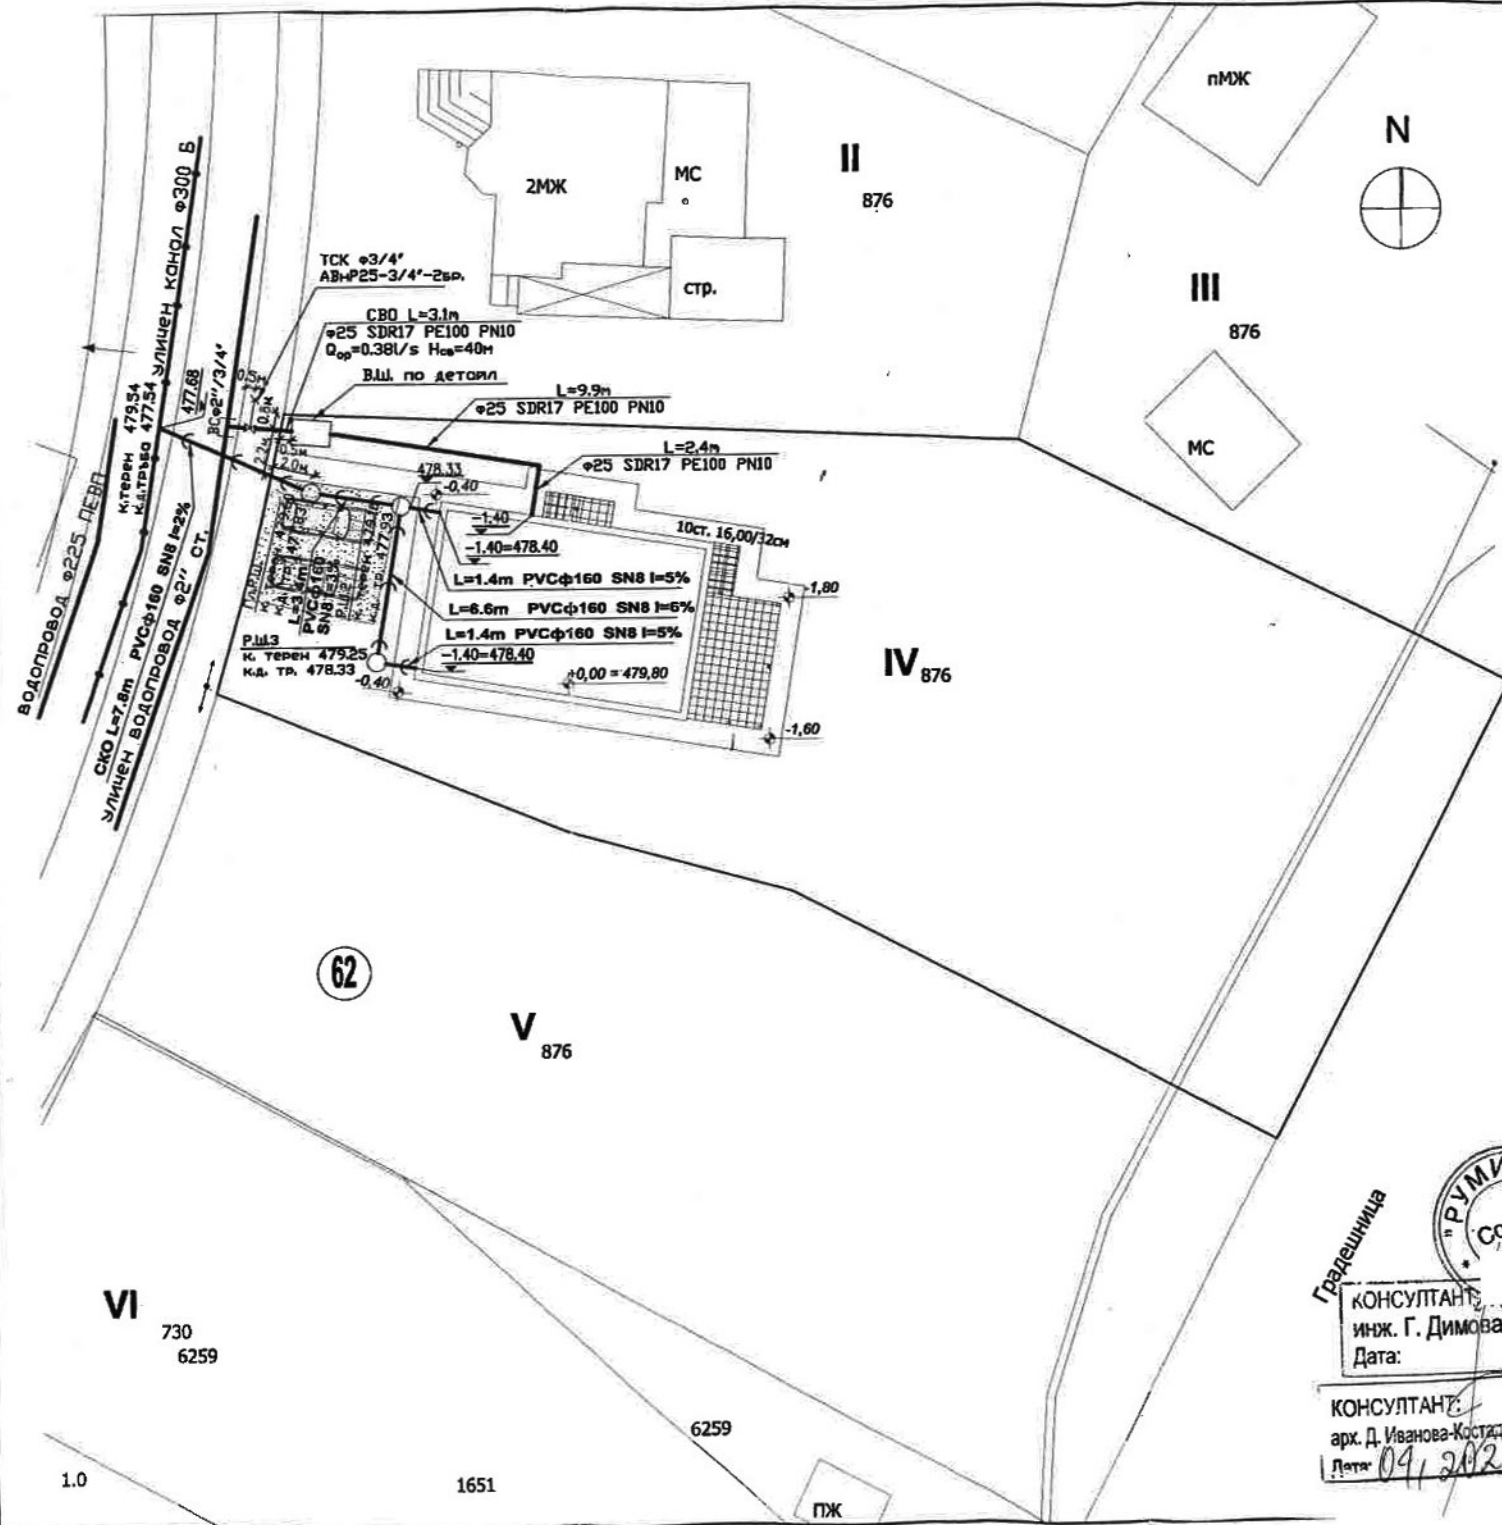

"В и К" ЕООД - СОФИЯ
съгласувателно писмо
 № 70-02-101 / 29.01.2024
съгласувал: *инж. Ангелов*
подпис:

ВЯРНО СОПРЯВЕНА

управител:

 SECURITY SYSTEMS София ВС Част на проекта: по удостоверение № 07842 за ПУП	НАИМЕНОВАНИЕ НА ПРОЕКТА ЕДНОФАМИЛНА ЕДНОЕТАЖНА ЖИЛИЩНА СГРАДА
	РЕГИСТРАЦИОНЕН № 07842 ИМОВ. ЯНГОВ АНГЕЛОВ

Подпис:

Възложител:
 Иван Генчев Иванов

ОБЕКТ: ЕДНОФАМИЛНА ЕДНОЕТАЖНА ЖИЛИЩНА СГРАДА		ФАЗА: ТП															
Местонахождение: УПИ IV - 876, кв. 62, гр. Правец, общ. Правец, обл. София		ЧАСТ: ВИК															
Съдържание: Ситуация		МАЩАБ: 1:250															
<table border="1"> <tr> <th>Водещ проектант</th> <th>ИМЕ и ФАМИЛИЯ</th> <th>Подпис</th> </tr> <tr> <td>инж. Я. Ангелов</td> <td>Я. Ангелов</td> <td>Я. Ангелов</td> </tr> </table>	Водещ проектант	ИМЕ и ФАМИЛИЯ	Подпис	инж. Я. Ангелов	Я. Ангелов	Я. Ангелов	<table border="1"> <tr> <th>Начертан</th> <th>ИМЕ и ФАМИЛИЯ</th> <th>Подпис</th> </tr> <tr> <td>инж. Я. Ангелов</td> <td>Я. Ангелов</td> <td>Я. Ангелов</td> </tr> </table>	Начертан	ИМЕ и ФАМИЛИЯ	Подпис	инж. Я. Ангелов	Я. Ангелов	Я. Ангелов	Лист: 1/12			
Водещ проектант	ИМЕ и ФАМИЛИЯ	Подпис															
инж. Я. Ангелов	Я. Ангелов	Я. Ангелов															
Начертан	ИМЕ и ФАМИЛИЯ	Подпис															
инж. Я. Ангелов	Я. Ангелов	Я. Ангелов															
Съгласували специалности:		ДАТА: 12. 2023 г.															
<table border="1"> <tr> <th>СПЕЦИАЛНОСТ</th> <th>ИМЕ и ФАМИЛИЯ</th> <th>Подпис</th> </tr> <tr> <td>Арх.</td> <td>арх. Н. Христов</td> <td>Н. Христов</td> </tr> <tr> <td>Констр.</td> <td>инж. Ана Сиракова</td> <td>Ана Сиракова</td> </tr> <tr> <td>Ел.</td> <td>инж. Георги Ричков</td> <td>Георги Ричков</td> </tr> <tr> <td>Град.</td> <td>инж. Антон Иванов</td> <td>Антон Иванов</td> </tr> </table>	СПЕЦИАЛНОСТ	ИМЕ и ФАМИЛИЯ	Подпис	Арх.	арх. Н. Христов	Н. Христов	Констр.	инж. Ана Сиракова	Ана Сиракова	Ел.	инж. Георги Ричков	Георги Ричков	Град.	инж. Антон Иванов	Антон Иванов		
СПЕЦИАЛНОСТ	ИМЕ и ФАМИЛИЯ	Подпис															
Арх.	арх. Н. Христов	Н. Христов															
Констр.	инж. Ана Сиракова	Ана Сиракова															
Ел.	инж. Георги Ричков	Георги Ричков															
Град.	инж. Антон Иванов	Антон Иванов															


Градешница

"РУМИКС" София

КОНСУЛТАНТ:
 инж. Г. Димова - Вик
 Дата: 09. 2024

КОНСУЛТАНТ:
 арх. Д. Иванова-Костадинова
 Дата: 09. 2024

Напречен разрез и детайл на полагане
Разрез 1-1

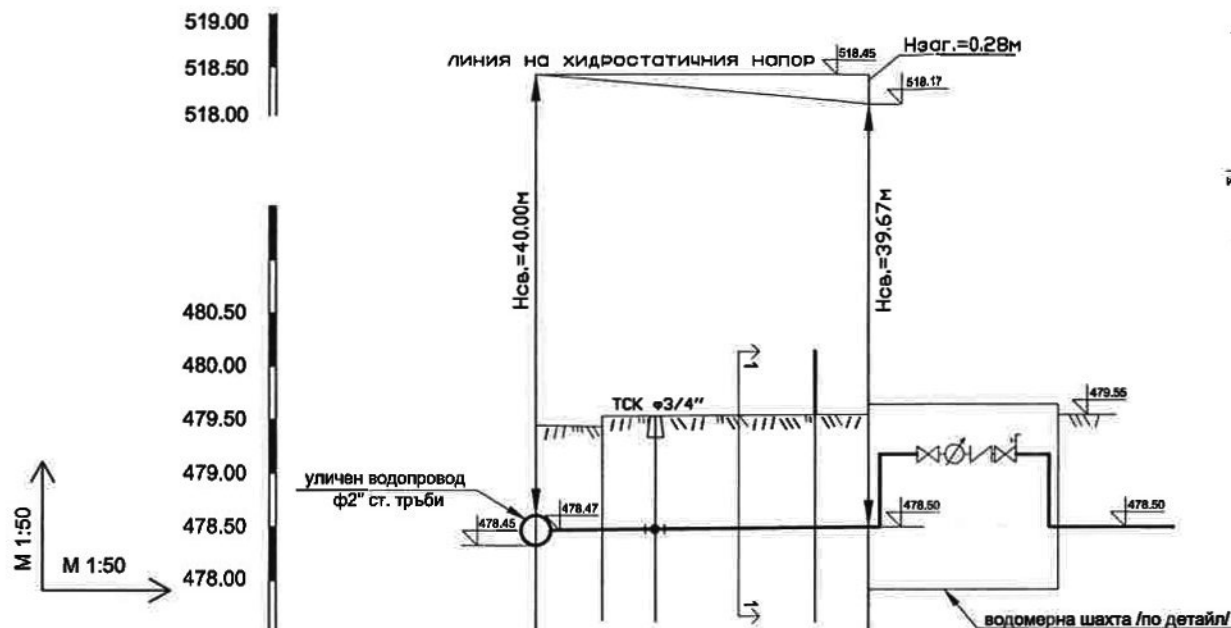

 Сградни ВС Част на проекта: по устройство на ТОВ	Регистров номер № 07842 инж. ЯНКО ЯНГЕЛОВ
	Подпис: _____ Висшето техническо удостоверение за извършване на професията

вид на тръбите, диаметър		PE100 PN10 ф25	
вид настилка		земна	
категория на почвата			
дълбочина		1.00	1.00
дължина, м		3.10	
наклон			1%
кота терен		478.45	479.55
кота дъно тръба		478.45	478.50
дължина	обща	0.00	3.10
точки по трасето		т.1=В.С.	т.2=В.Ш.

КОНСУЛТАНТ:
 инж. Г. Димова - Вик
 Дата: 04.2024
 КОНСУЛТАНТ:
 арх. Д. Иванова-Климентова
 Дата: 04.2024

Възложител:
 Иван Генчев Иванов

ОБЕКТ:
 ЕДНОФАМИЛНА
 ЕДНОЕТАЖНА
 ЖИЛИЩНА СГРАДА

ФАЗА:
 ТП

Местонахождение:
 УПИ IV - 876, кв. 62, гр. Правец,
 общ. Правец, обл. София

ЧАСТ
 ВИК

Съдържание:
 Надлъжен профил - CBO

МАЩАБ
 1:50


Проектант	ИМЕ И ФАМИЛИЯ	Подпис	Подпис
Начертал	инж. Янко Ангелов		

Лист:
 6/12

ДАТА:
 12. 2023 г.

Напречен разрез и детайл на полагане

Разрез 1-1

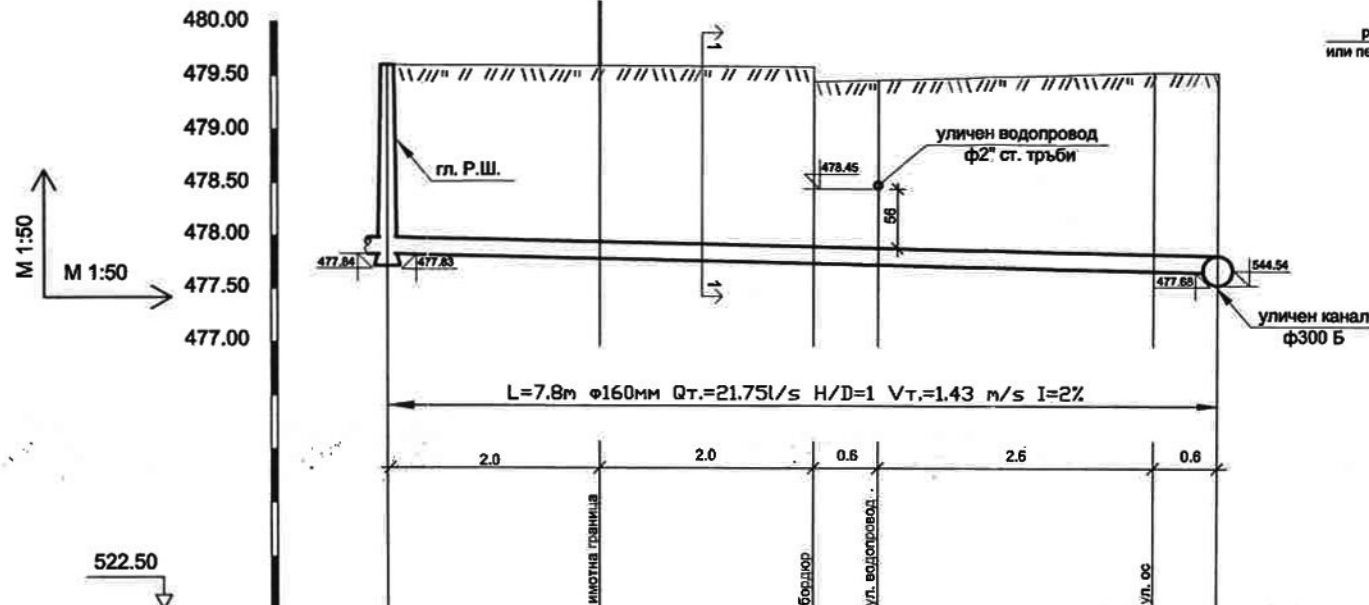

обратно засипване с отсевич през 0,2м.

ръчно уплътнен слой от пясък
или пясъчлива почва с примеси до 20мм

СКО L=7.8m ф160 PE SN8

пясъчна подложка

130

от надлъжен профил

60

15

уличен канал
ф300 Б

L=7.8m ф160мм Q_T=21.75л/с H/D=1 V_T=1.43 м/с I=2%

2.0

2.0

0.6

2.6

0.6

522.50

вид на тръбите, диаметър	PVC SN8 ф 160		
вид настилка			
категория на почвата	земна		
дълбочина на изкопа	1.91	1.92	2.01
наклон	2%		
дължина, м	7.8		
кота терен	479.50	479.50	479.54
кота дъно тръба	477.84	477.83	477.83
кота дъно изкоп	477.69	477.68	477.68
дължина	0.00		7.80
точки по трасето	т.1-гл. Р.Ш.		

КАМЕРНА НА МИНИСТЕРСТВО НА ИКОНОМИЧЕСКОТО ПОЛУЖИТИЕ

РЕЛНА ПРОЕКТАНСКА ПРАВОСПОСОБНОСТ

Регистрационен № 07842

Сектор: ВС

Част на проекта: по удостоверение за ПП

Подпис: _____

Имен с изрично удостоверение за ПП

Възложител:
Иван Иванов

ОБЕКТ:
ЕДНОФАМИЛНА
ЕДНОЕТАЖНА
ЖИЛИЩНА СГРАДА

ФАЗА:
ТП

Местонахождение:

УПИ IV - 876, кв. 62, гр. Правец,
общ. Правец, обл. София

ЧАСТ
ВиК

Съдържание:

Надлъжен профил - СКО

МАЩАБ
1:50

Проектант: инж. Янко Ангелов

Начертал: инж. Янко Ангелов

Лист: 12/12

ДАТА:
12. 2023 г.

инж. Г. Димова - ВиК
Дата: 04. 2024

CONSULTANT:
арх. Д. Иванов-Костадinov
Дата: 04. 2024