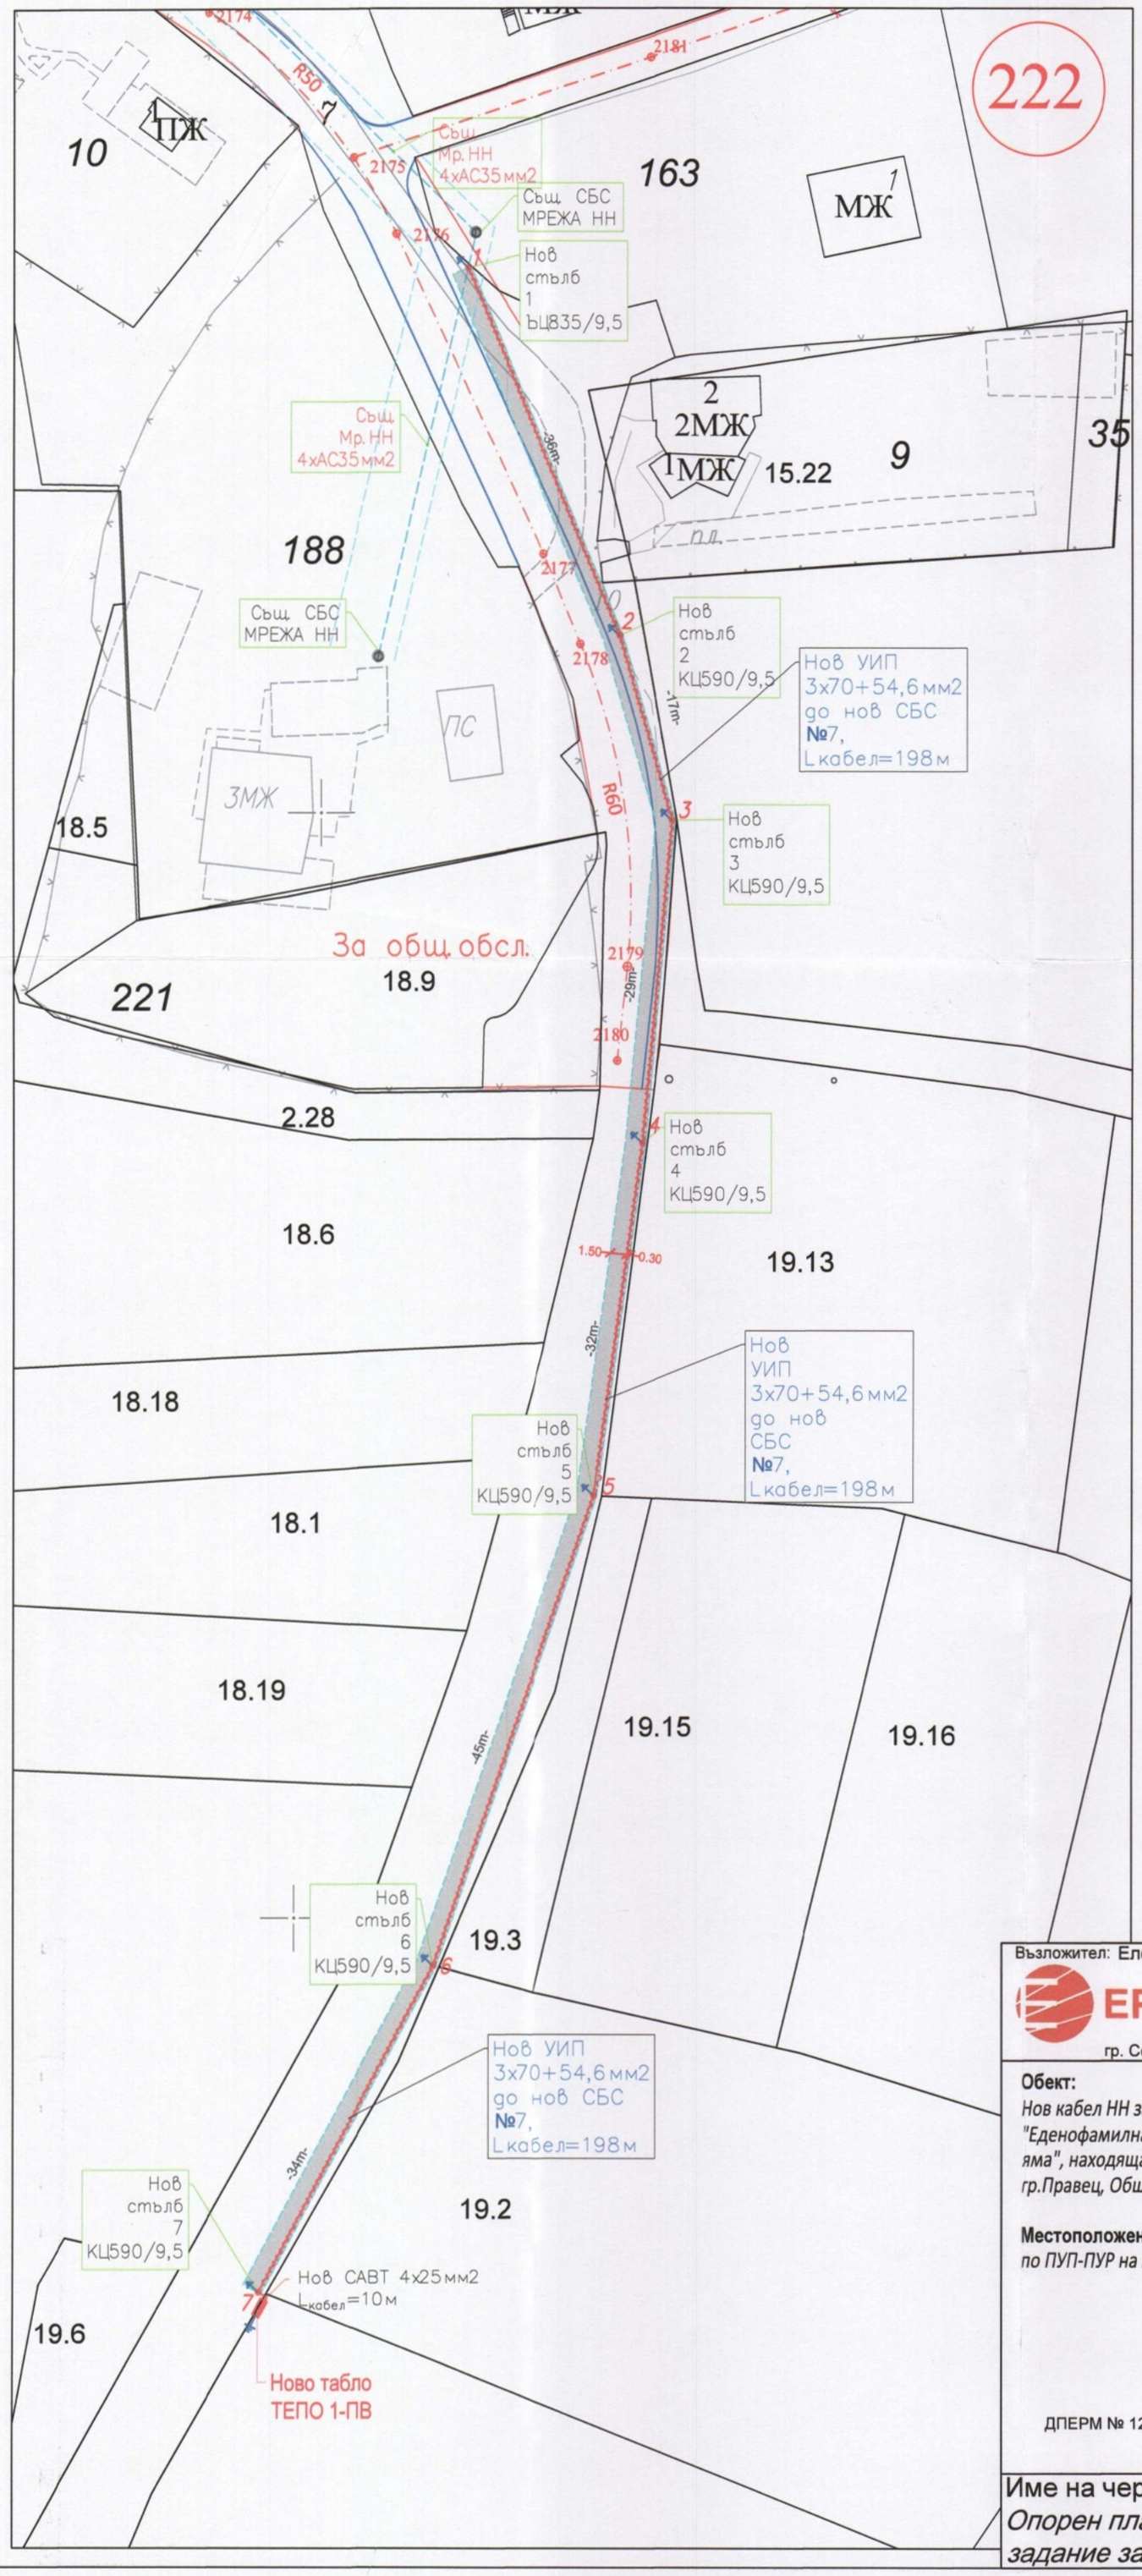


ЛЕГЕНДА

- регулационни линии
- кадастрален план
- нов кабел УИП
- същ. ВЛ НН
- съществуващ стълб
- нов стълб
- ново електромерно табло
- заземление

КООРДИНАТЕН РЕГИСТЪР
Координатна система:БГС 2005

№	X(m)	Y(m)
1	4752415.07	369124.84
2	4752381.88	369138.66
3	4752365.20	369143.43
4	4752335.90	369140.69
5	4752304.05	369136.31
6	4752261.65	369121.65
7	4752232.07	369105.88

Възложител: Електроразпределителни мрежи Запад ЕАД

ЕРМ ЗАПАД

гр. София 1784 бул. „Цариградско шосе" № 159

ЕРМ Запад ЕАД

/подпис и печат/

Обект:
Нов кабел НН за външно електрозахранване на "Еденофамилна двуетажна жилищна сграда и изгребна яма", находяща се в ПИ 58030.19.30, м.Поповското, гр.Правец, Община Правец.

Местоположение: *улица от о.т. 2175-2177-2178-2179-2180 по ПУП-ПУР на махала "Скърнава"*

КАМАРА НА ИНЖЕНЕРИТЕ В ИНВЕСТИЦИОННОТО ПРОЕКТИРАНЕ
КИИП
ПЪЛНА ПРОЕКТАНТСКА ПРАВОСПОСОБНОСТ
Регистрационен № 27036
Секция: ГПГ
инж. ГАЛИН
Части на проекта: по удостоверение за ПЗП
Подпис:
ВАЖИ С ВАЛИДНО УДОСТОВЕРЕ...

ПРОЕКТАНТ: инж.Г.Вутов

ДПЕРМ № 1204683664

SAP № IB-32-21-13275

ВП 50 / дог.ERMZ-CON-79

Име на чертежа:
Опорен план и скица-предложение към задание за ПУП-ПП

ЧАСТ: ГЕОДЕЗИЯ ФАЗА: РП		ЛИСТ: 1	ВС.ЛИСТА: 1
	ДЛЪЖНОСТ	ИМЕ	ПОДПИС
мащаб 1:500	СЪГЛАСУВАЛ ПО ЧАСТ:		
	СЪГЛАСУВАЛ ПО ЧАСТ:		
дата 09.2024г.	СЪГЛАСУВАЛ ПО ЧАСТ:		
формат 500x420mm			