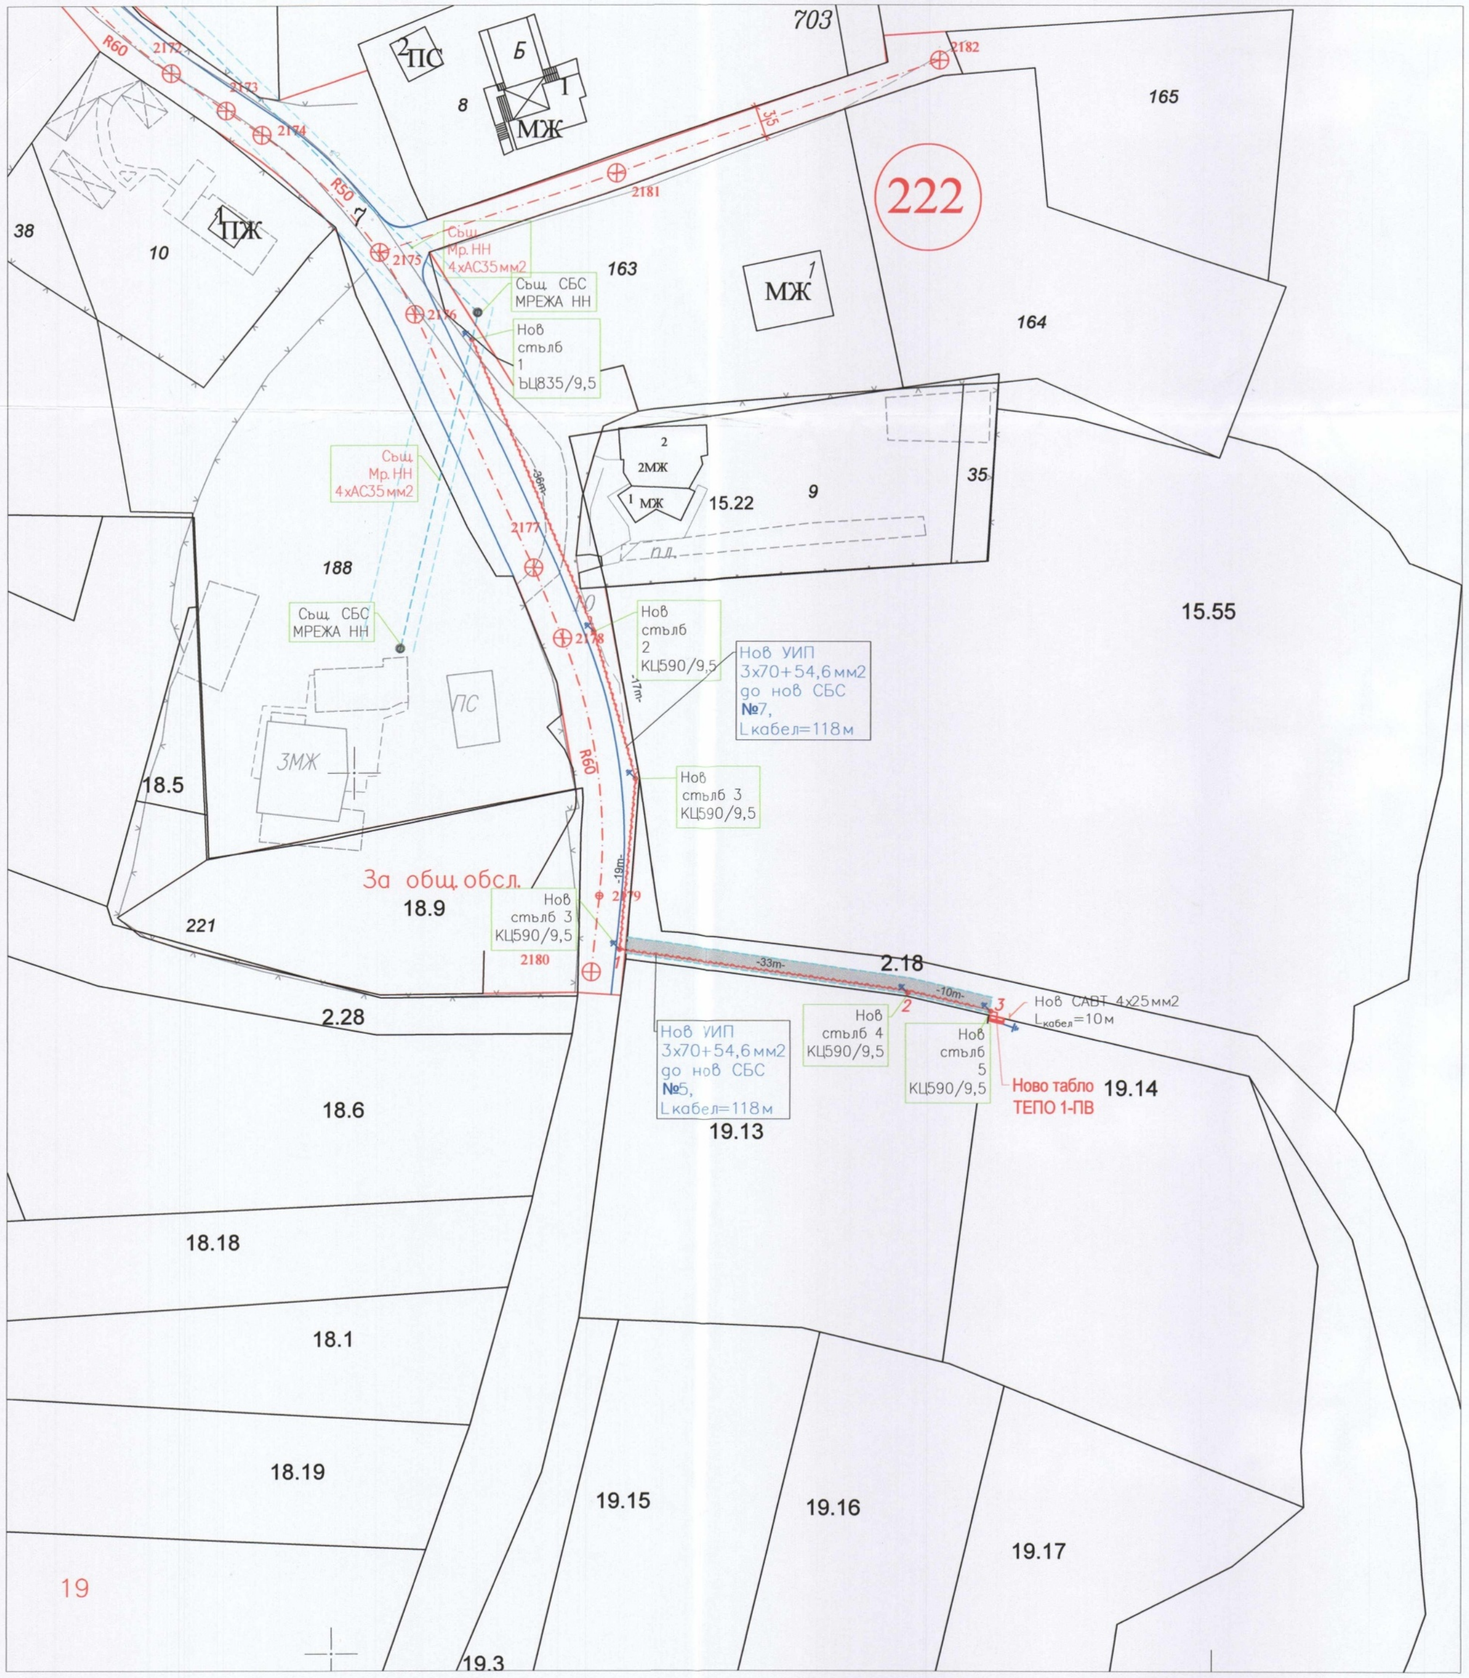

КООРДИНАТЕН РЕГИСТЪР
Координатна система:БГС 2005

№	X(m)	Y(m)
1	4752345.84	369141.62
2	4752340.96	369174.52
3	4752338.88	369183.93

ЛЕГЕНДА

- регулационни линии
- кадастрален план
- нов кабел УИП
- същ. ВЛ НН
- съществуващ стълб
- нов стълб
- ново електромерно табло
- заземление

Възложител: Електроразпределителни мрежи Запад ЕАД

ЕРМ ЗАПАД

гр. София 1784 бул. „Цариградско шосе" № 159

Обект:
Нов кабел НН за външно електрозахранване на "Допълващо застрояване - гараж", находящ се в ПИ 58030.19.14, м.Поповското, гр.Правец, Община Правец.

Местоположение: *улица от о.т.2175-2177-2178-2179-2180 по ПУП-ПУР на махала "Скърнава" и ПИ58030.2.18*

ДПЕРМ № 1205560080 SAP № IB-32-22-13199 ВП 50 / дог.ERMZ-CON-188

Име на чертежа:
Опорен план и скица-предложение към задание за ПУП-ПП

КАМАРА НА ИНЖЕНЕРИТЕ В ИНВЕСТИЦИОННОТО ПРОЕКТИРАНЕ
КИИП
ПЪЛНА ПРОЕКТАНТСКА ПРАВОСПОСОБНОСТ
Регистрационен № 27036
Секция: ГПГ
Части на проекта: по удостоверение за ПЪП
Подпис
ВАЖИ С ВАЛИДНО УДОСТОВЕРЕНИЕ ЗА ПЪП ЗА ТЕКУЩАТА ГОДИНА

ПРОЕКТАНТ: инж.Г.Вутов

ЧАСТ: ГЕОДЕЗИЯ		ЛИСТ: 1	ВС.ЛИСТА: 1
ФАЗА: РП	ДЛЪЖНОСТ	ИМЕ	ПОДПИС
мащаб 1:500	СЪГЛАСУВАЛ ПО ЧАСТ:		
	СЪГЛАСУВАЛ ПО ЧАСТ:		
дата 10.2024г.	СЪГЛАСУВАЛ ПО ЧАСТ:		
формат А2			