

ДО КМЕТА
НА ОБЩИНА ПРАВЕЦ

Заявление

От „ЕЛЕКТРОРАЗПРЕДЕЛИТЕЛНИ МРЕЖИ ЗАПАД“ ЕАД

ЕИК:130277958 , гр. София, бул. "Цариградско шосе" № 28

Чрез пълномощник Николай | Добренов тел:

Относно право на прокарване за обект:

Изместване на електромер на имотна граница на жилищна сграда, находяща се на ул. "Генерал Гурко" №20, гр. Правец, общ. Правец.

Във връзка с изпълнение на чл.192 и чл.193 от ЗУТ.

Моля, да учредите право на прокарване на техническа инфраструктура предвидено в техническия проект.

Приложение:

1. Пълномощно
2. Проект част Електро
3. Проект част Геодезия

24.07.2025г.

гр. Правец

С Уважение: Николай Добренов



Общинска администрация - Правец

2161 град Правец, пл. "Тодор Живков" № 6

тел: + 359 7133 2288; факс: + 359 7133 2433

E-mail: obshtina@pravets.bg; kmet@pravets.bg

www.pravets.bg

обратна разписка!


ДО
"ЕЛЕКТРОРАЗПРЕДЕЛИТЕЛНИ МРЕЖИ ЗАПАД" АД
БУЛ. „ЦАРИГРАДСКО ШОСЕ“ № 28
ГР. СОФИЯ 1113

НА ВНИМАНИЕТО НА
НИКОЛАЙ ТРАЯНОВ

КОПИЕ ДО
ДАНИЕЛА ПАНАЙОТОВА

КОПИЕ ДО
СВИЛЕН ПЕШЕВ

КОПИЕ ДО
БОЯНА ЛАЗАРОВА,
ДЕСИСЛАВА КРАЛЧЕВА
Упълномощени лица
„ИНДЕСК“ ООД

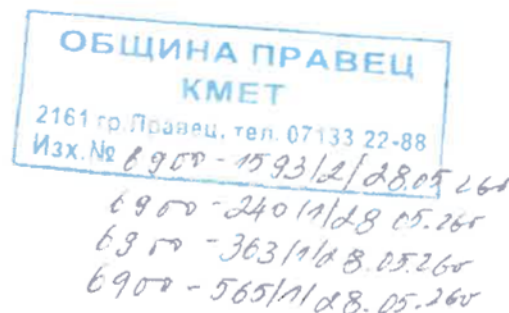

Към: вх.№ 6900-1593/22.12.2025г.; вх.№ 6900-240/17.02.2026г.; вх.№ 6900-363/24.03.2026г.
вх.№ 6900-565/19.05.2026г.

Относно: обект „Изместване на електромер на имотна граница на жилищна сграда, находяща се на ул. „Генерал Гурко“ №20, гр. Правец, община Правец“.

УВАЖАЕМИ ДАМИ И ГОСПОДА,

В отговор на подадените от Вас искания за издаване на становище за допустимост на проектна разработка за обект „Изместване на електромер на имотна граница на жилищна сграда, находяща се на ул. „Генерал Гурко“ №20, гр. Правец, община Правец“, Ви информираме, че Община Правец одобрява трасето да премине в свободен изкоп от същ. КРШ на бл. 104 до имотната граница на УПИ III-1273, кв. 8, град Правец /приложение към заявление с вх. № 6900-565/19.05.2026г./, при условие всички нарушени настилки да бъдат възстановени във вида, преди разрушаването им.

С уважение,
РУМЕН ГУДИНСКИ
Кмет на Община Правец



ИНВЕСТИЦИОНЕН ПРОЕКТ

ВЪЗЛОЖИТЕЛ:	„Електроразпределителни мрежи Запад“ ЕАД
ОБЕКТ:	Изместване на електромер на имотна граница на жилищна сграда, находяща се на ул. "Генерал Гурко" №20, гр. Правец, общ. Правец.
МЕСТОПОЛОЖЕНИЕ:	Улици с о.т. 44, 46, 278, 271 по регулационния план на град Правец.
ЧАСТ:	ГЕОДЕЗИЯ
ФАЗА:	Работен проект

ВП52/23-113 - SAP № IC-32-18-13061



ПРОЕКТАНТ:
/инж. Галин Вутов/

„Електроразпределителни мрежи Запад“ ЕАД: .




СЪГЛАСУВАЛИ ПО ЧАСТ: *и*

ПБ инж. Г. Михайлов

ПБЗ; Електро инж. Г. Георгиев

ВОбД инж. В. Станков

2026 г.

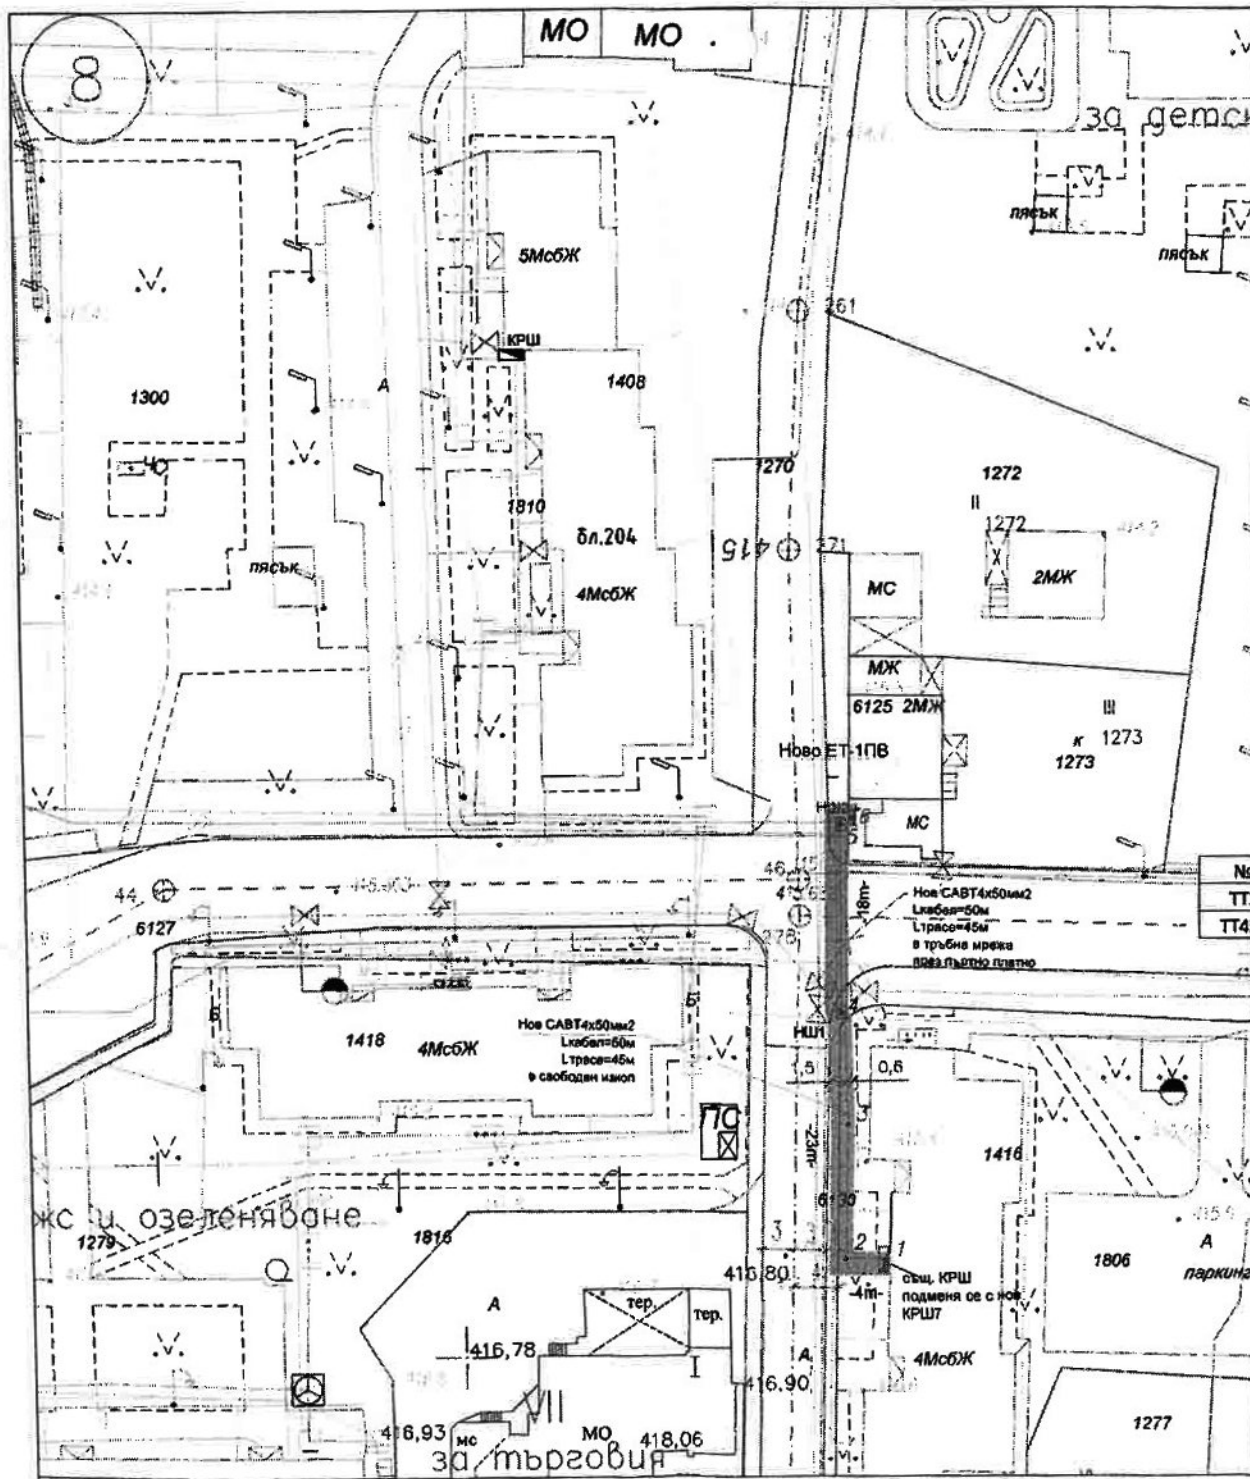

КООРДИНАТЕН РЕГИСТЪР Координатна система: БГС 2005

№	X(m)	Y(m)
1	4752542.86	370455.76
2	4752542.99	370452.14
3	4752555.47	370452.44
4	4752566.02	370451.92
5	4752583.69	370452.00
6	4752584.29	370453.09

Координати на точки от РГО Координатна система: БГС 2005

№	X(m)	Y(m)	H(m)
ТТ1	4752928.49	370542.09	407.26
ТТ456	4752592.92	370092.90	410.85


ЛЕГЕНДА:

- Улния регулационна линия
- Кадастр
- Геодетическо заснемане
- Кабел проект в нова тръбна мрежа
- Кабел проект в свободен износ
- Силноточова мрежа
- Слелотокова мрежа
- Канализационна мрежа
- Водопровод
- Топлопровод
- Телекомуникации
- Газопроводна мрежа
- Ново ЕТ
- Нова кабелна шахта
- Репер

Регистър на засегнатите от трасето

ИМОТИ		
Идентификатор по регулационен план	Дължина на трасето (м)	Дължина на сервитут (кв.м.)
Улицы с.г. 44, 46, 278, 271 по регулационния план на град Плевен	46	102

Възложител: Електроразпределителна мрежа Запад ЕАД

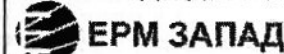

гр. София 1113 бул. "Цариградско шосе" № 28

Обект:

Изместване на електромер на имотна граница на жилищна сграда, находяща се на ул. "Генерал Гурко" №20, гр. Плевен, общ. Плевен

Местоположение:

Улицы с.г. 44, 46, 278, 271 по регулационния план на град Плевен.

Име на чертежа:

ТРАСИРОВЪЧЕН ПЛАН

SAP № IC-32-18-13061, ВР 52/23-113

ПРОЕКТАНТ		ЛИСТ. 1
ЧАСТ: ГЕОДЕЗИЯ	ФАЗА: РП	ИМЕ
МАЩАБ: 1:500	ДАТА: 6.2026г.	ФОРМАТ: А3

Изх № 10-06-110 / 02-06-2026

ДО
ЕРМ „ЗАПАД“ ЕАД
бул. “Цариградско шосе” № 28
гр. София

СЪГЛАСУВАТЕЛНО ПИСМО

ОБЕКТ: "Изместване на електромер на имотна граница на жилищна сграда, находяща се на ул. "Генерал Гурко" №20, гр. Правец, общ. Правец"

МЕСТОПОЛОЖЕНИЕ: улици с о.т. 44, 46, 278, 271 по регулационния план на град Правец

ЧАСТ: Електро

ФАЗА: Работен проект

ВЪЗЛОЖИТЕЛ: ЕРМ „ЗАПАД“ ЕАД

Уведомяваме Ви, че в обхвата на обекта „ВиК“ ЕООД София експлоатира действително изграден уличен водопровод Ø90 ПЕВП. Водопровода е нанесен схематично на представената ситуация.

„Водоснабдяване и Канализация“ ЕООД-София **съгласува** проекта за обект: "Изместване на електромер на имотна граница на жилищна сграда, находяща се на ул. "Генерал Гурко" №20, гр. Правец, общ. Правец", с местоположение: улици с о.т. 44, 46, 278, 271 по регулационния план на град Правец и има следните изисквания при изпълнението му:

1. Преди започване на изкопните работи да се уведоми Техническият ръководител на ВиК р-н Правец (за контакт тел. 0876423977) за изпращане на наш представител за уточняване местоположението на съществуващия водопровод и прилежащите му отклонения в района на обекта.
2. При невъзможност да се променят местата на фундаментите в случаите, когато попадат върху ВиК съоръжения и улични водопроводи, последните да се изместят за сметка на инвеститора на обекта.
3. На един метър от съществуващия водопровод и СВО да се копае на ръка.
4. Прокопаването на канали и полагането на кабелите, както и предвиденото заземяване, да се съгласува и ситуира съгласно Наредба №8/28.07.1999г. "За правила и норми за разполагане на технически проводни и съоръжения в населени места", като се спазват нормативните хоризонтални и вертикални отстояния спрямо съществуващите улични водопроводи и водопроводни отклонения в гр.Правец.

5. Причинени повреди по водопроводната мрежа се отстраняват за сметка на причинителя, съгл.чл.47, ал.1 от Наредба №4/14.09.2004г. “За условията и реда за присъединяване на потребителите и за ползване на водоснабдителните и канализационни системи”.

ИНЖ. РОСИЦА ИТОВА
УПРАВИТЕЛ НА „ВИК“ЕООД – СОФИЯ



Изготвил: Инж. Р. Камбурова-Р-л отдел „ИТО и Обслужване на клиенти“