

ДО КМЕТА
НА ОБЩИНА ПРАВЕЦ

Заявление

От „ЕЛЕКТРОРАЗПРЕДЕЛИТЕЛНИ МРЕЖИ ЗАПАД“ ЕАД

ЕИК:130277958 , гр. София, бул. "Цариградско шосе" № 28

Адрес за кореспонденция: гр. Перник ул. Каварна 1 офис 2 ел. поща indeskgb@gmail.com

Чрез пълномощник Николай Добренов тел: 1

Относно право на прокарване за обект:

Нова мрежа НН и изместване на СТИ за външно електрозахранване на съществуващ абонат с клиентски номер 310272167065, гр. Правец, общ. Правец

Във връзка с изпълнение на чл.192 и чл.193 от ЗУТ.

Моля да учредите право на прокарване на техническа инфраструктура предвидено в техническия проект.

Приложение:

1. Пълномощно
2. Проект част Електро
3. Проект част Геодезия

24.04.2026г.

гр. Правец

С Уважение: Николай Добренов



ПЪЛНОМОЩНО

Долуподписаните,

Радослав Цветков, ЕГН _____, притежател на лична карта № _____, издадена от МВР София на 09.02.2016 г. и Георги Миков, ЕГН _____, притежател на лична карта № _____, издадена от МВР – София на 12.02.2018 г., валидна до 12.02.2028 г., двамата в качеството си на членове на Управителния съвет на „Електроразпределителни мрежи Запад“ ЕАД, вписано в Търговския регистър на Агенцията по вписване с ЕИК 130277958, със седалище и адрес на управление: бул. "Цариградско шосе" №159, Бенчмарк Бизнес център (наричано по-долу "Дружеството"),

УПЪЛНОМОЩАВАМЕ:

- | | | |
|--------------|------------------------|-----------------------------------|
| • Ивайло | Николчев, с ЕГН _____ | , притежаващ лична карта № _____ |
| • Орлин | Аврамов, с ЕГН _____ | , притежаващ лична карта № _____ |
| • Николай | Добренев, с ЕГН _____ | , притежаващ лична карта № _____ |
| • Илиян | Левков, с ЕГН _____ | , притежаващ лична карта № _____ |
| • Виктор | Ковачев, с ЕГН _____ | , притежаващ лична карта № _____ |
| • Станислава | Стратиева, с ЕГН _____ | , притежаваща лична карта № _____ |
| • Ина | Методиева, с ЕГН _____ | , притежаваща лична карта № _____ |
| • Веселин | Станков, с ЕГН _____ | , притежаващ лична карта № _____ |
| • Бояна | Лазарова, с ЕГН _____ | , притежаваща лична карта № _____ |
| • Петър | Иванов, с ЕГН _____ | , притежаващ лична карта № _____ |
| • Десислава | Кралчева, с ЕГН _____ | , притежаваща лична карта № _____ |

(наричани по-долу „Пълномощници“),

В качеството им на служители/упълномощени лица на "ИНДЕСК" ООД с ЕИК 204875738, във връзка с изпълнение на възлагателни протоколи по следните договори:

Договор № ERMZ-CON-113/09.08.2023г. с предмет "Изготвяне на цялостна проектна документация за присъединяване на нови клиенти, реконструкция обновяване и изграждане на нови трафопостове, кабелни и въздушни линии СрН и НН на територията на област Монтана и област Видин",

Договор № ERMZ-CON-188/28.11.2023г. с предмет "Изготвяне на цялостна проектна документация за присъединяване на нови клиенти, реконструкция, обновяване и изграждане на нови трафопостове, кабелни и въздушни линии средно напрежение /СрН/ и ниско напрежение /НН/ на територията на София област – ОЦ Самоков, ОЦ Костенец, ОЦ Пирдоп и ОЦ Ботевград";

Договор № ERMZ-CON-189/28.11.2023г. с предмет "Изготвяне на цялостна проектна документация за присъединяване на нови клиенти, реконструкция, обновяване и изграждане на нови трафопостове, кабелни и въздушни линии средно напрежение /СрН/ и ниско напрежение /НН/ на територията на гр. София – ОЦ Запад" и

Договор № ERMZ-CON-190/29.11.2023г. с предмет "Изготвяне на цялостна проектна документация за присъединяване на нови клиенти, реконструкция, обновяване и изграждане на нови трафопостове, кабелни и въздушни линии средно напрежение /СрН/ и ниско напрежение /НН/ на територията на София София област – ОЦ Сливница и ОЦ Своге"

със следните права:

1. Да действат от Наше име и за сметка на Дружеството, като ни представляват в качеството ни на Възложител на строителство по смисъла на Закона за устройство на територията (ЗУТ) пред посочените по-долу органи/администрации/дружества и не само, като извършват всички необходими действия в процеса на строителство (СМР), след изрично предварително съгласуване на действията с Дружеството и единствено в съответствие със съгласуваните от Дружеството проекти, в качеството ни на Възложител, а именно:



- да ни представяват пред: Министерство на земеделието и храните, Регионални инспекции по околната среда и водите, Министерство на регионалното развитие и благоустройството, Агенция „Пътна инфраструктура“ и областните пътни управления, всички общински администрации и областни дирекции на територията на Република България, Областни Дирекции на МВР, Областни управления „Пожарна безопасност и защита на населението“ и съответните районни служби по пожарна безопасност, като подписват, подават и получават всякакви документи във връзка с проектирането на енергийни обекти и съоръжения, включително във връзка с процедирането, допускането и изработката на ПУП и парцеларни планове, учредяването на ограничени вещни права – право на строеж, право на прокарване и преминаване на линейни съоръжения, достъп до КВС, съгласуване на проекти и получаване на разрешения за строеж само и единствено в съответствие със съгласуваните от Дружеството проекти;
- да ни представяват пред органите на Агенция по геодезия, картография и кадастър /АГКК/; лицата, извършващи в полза на „Електроразпределителни мрежи Запад“ ЕАД услуги по строителен надзор, всички експлоатационни дружества - ВиК, НЕК, ЕСО, БТК /Зиваком/, БДЖ, Булгаргаз, Транзбутангаз, Напоителни системи и др. с подземни и надземни комуникации; други собственици на недвижими имоти, през които ще се проектират ел. съоръжения, с оглед осигуряване на сервитутни права в съответствие със съгласуваните от Дружеството проекти.

2. За изпълнение на правата по това пълномощно, Пълномощниците имат право да се подписват, където е необходимо и да получават документите предназначени за Дружеството.

II. Пълномощниците трябва да упражняват правата си по това Пълномощно при строго спазване на действащото в Република България законодателство, условията на описания по-горе договор, както и да следят за защитата на интересите на Дружеството.

III. Пълномощниците нямат право да преупълномощават трети лица с правата си по това Пълномощно.

УПЪЛНОМОЩИТЕЛИ:

Радослав Цветков
Изпълнителен директор на
„ЕРМ Запад“ ЕАД

Георги Миков
Председател на УС на
„ЕРМ Запад“ ЕАД

На 07.04.2025 г. ЛИЛИЯ БОЯДЖИЕВА, нотариус с район Р.С.София, рег № 375 На Нотариалната камера, удостоверявам подписите върху този документ, положени от:
ГЕОРГИ МИКОВ издадена на 12.02.2018 г. от МВР – София
ЕГН:
РАДОСЛАВ ЦВЕТКОВ издадена на 09.02.2016 г. от МВР – София –
ЕГН:
двамата заедно представляващи „ЕЛЕКТРОРАЗПРЕДЕЛИТЕЛНИ МРЕЖИ ЗАПАД“ ЕАД
С местожителство в гр.
рег. № 1370 Събрана такса: лева с ДДС

НОТАРИУС:



ИНВЕСТИЦИОНЕН ПРОЕКТ

ВЪЗЛОЖИТЕЛ:	„Електроразпределителни мрежи ЗАПАД“ЕАД
ОБЕКТ:	Нова мрежа НН и изместване на СТИ за външно електрозахранване на съществуващ абонат с клиентски номер 310272167065, гр. Правец, общ. Правец
МЕСТОПОЛОЖЕНИЕ:	ул. "Промислена" от о.т.465 до о.т.412 по регулационния план на гр. Правец, общ. Правец
ЧАСТ:	ГЕОДЕЗИЯ
ФАЗА:	Работен проект

ВП 4 по дог. ERMZ-CON-78/SAP № IC-32-23-13125

 Секция: ГПС ПРОЕКТАНТ:	НАЧЕЛА НА ИНЖЕНЕРИТЕ В ИНВЕСТИЦИОННОТО ПРОЕКТИРАНЕ ПЪЛНА ПРОЕКТАНТСКА ПРАВОСПОСОБНОСТ Регистрационен № 27036
	ИН ОБ В/

ВАНИС ВАНИС

„Електроразпределителни мрежи Запад“ЕАД:

СЪГЛАСУВАЛИ ПО ЧАСТ:

ПБ инж.Г.Михайлов

ПБЗ инж. К. Момчилов

Електро инж. К.Момчилов

ВОбД инж. В.Станков

2025 г.

I. Обща част

По искане на възложителят се възложи да се изработи трасировъчен план за *обект: Нова мрежа НН и изместване на СТИ за външно електрозахранване на съществуващ абонат с клиентски номер 310272167065, гр. Правец, общ. Правец.*

Съгласно горе посоченото възложение се предават следните материали:

- 1.Обяснителна записка
- 2.Трасировъчни данни
- 3.Трасировъчен план М 1:500


II. Трасировъчен план

На трасировъчния план е показано трасето на проектната подземна кабелна линия НН, както и на други съществуващи ел. мрежи и съоръжения, предоставени от част Електро.

Трасировъчния план е изработен в координатна система БГС 2005/кадастрална/. На чертежа са показани номерата и мястото на подробните точки, които са разположени по чупките на трасето . Така подготвените трасировъчни данни могат да се използват във всички етапи на изграждането. Регистър с координатите на подробните точки и точките от работната геодезическа основа (РГО) са показани в плана. За изходен нивелачен репер при строителните работи ще се ползва ТТЗ от РГО на гр.Правец с координати X- 4752069.81 Y - 371170.60 и кота 425.88м. в КС БГС 2005 и ВС Балтийска.

Трасировъчния план в М 1:500 е приложен в папката.

 Секция: ГПГ	КАТАРА НА ИНЖЕНЕРИТЕ В ИНВЕСТИЦИОННОТО ПРОЕКТИРАНЕ
	ПЪЛНА ПРОЕКТАНТСКА ПРАВОСПОСОБНОСТ
Регистрационен № 27036	инж. ГАЛИН ЗУТОВ
Подпис:	(инж. Г. Вутов)

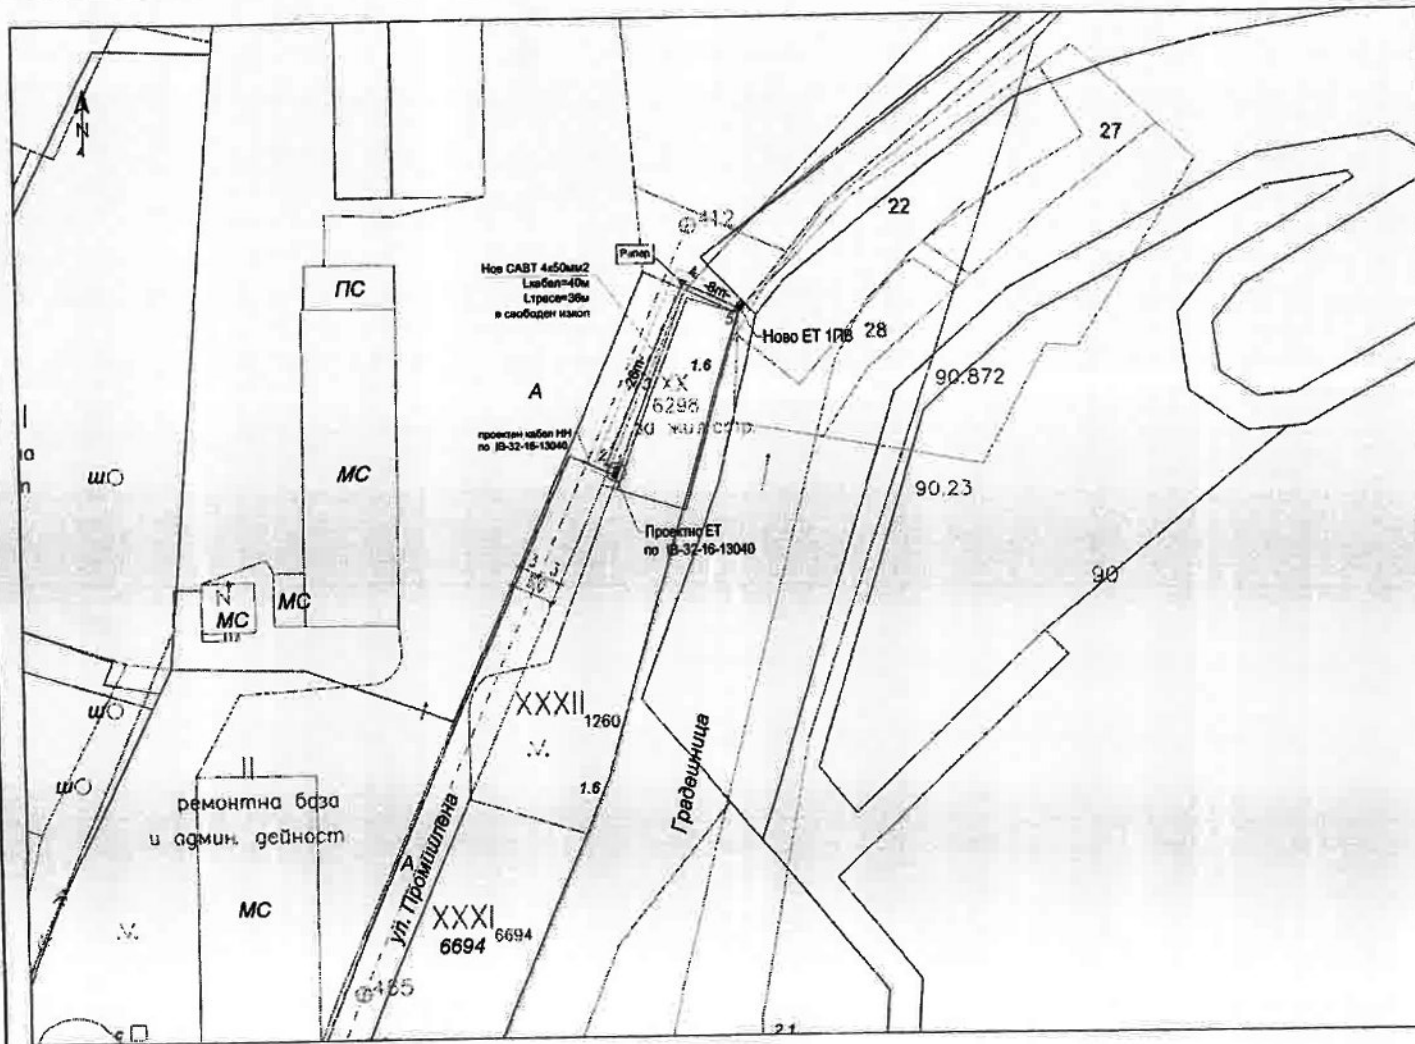

Координати на точи от РГО
Координатна система: БГС 2005г.

№	X(m)	Y(m)	H(m)
ТТ3	4752068.81	371170.60	425.88
ТТ2	4751908.68	371843.30	429.81

КООРДИНАТЕН РЕГИСТЪР
Координатна система: БГС 2005г.


№	X(m)	Y(m)
1	4752246.03	371485.37
2	4752246.71	371485.87
3	4752258.85	371488.22
4	4752270.98	371494.57
5	4752287.75	371502.10

ЛЕГЕНДА:

- Улична регулационна линия
- Кадастър
- Имотна граница по плана на новообразуваните имоти
- Същ. сграда
- Кабел проект в свободен изкоп
- Проектен кабел НН по IB-32-16-13040
- Ново ЕТ
- Проектно ЕТ по IB-32-16-13040
- Регул. колче

Регистър на засегнатите имоти			
Идентификатор	Дължина на трасето (м)	Площ на сервитута (кв.м)	Трасе
УПИ-XX 6298	1	2.2	през същ кабел
ул. "Промислена" от о.т.465 до о.т.413	35.5	77.2	ново

Възложител: Електроразпределителна мрежа Запад АД

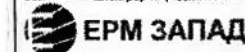

гр. София 1784 бул. "Цариградско шосе" № 159

Обект:

Нова мрежа НН и изместване на СТИ за външно електрозахранване на съществуващ абонат с клиентски номер 310272167065, гр. Плевен, общ. Плевен

Местоположение: ул. "Промислена" от о.т.465 до о.т.412 по регулационния план на гр. Плевен, общ. Плевен

БАР № IC-32-23-13126

Име на чертежа:
ТРАСИРОВЪЧЕН ПЛАН



ЧАСТ: ГЕОДЕЗИЯ	ФАЗА: РП	ДЛЯНОСТ	ИМЕ	ПОДПИС
МАСЩАБ: 1:500	СЪСТАВИЛ ПО ЧАСТ: СЪСТАВИЛ ПО ЧАСТ: ДВТА 01.2025г.	ЕЛЕКТРО	инж. К. Михайлов	
ФОРМАТ: А2			инж. В. Станков	
			инж. К. Михайлов	
			инж. Г. Михайлов	

ИНВЕСТИЦИОНЕН ПРОЕКТ

ВЪЗЛОЖИТЕЛ:	"Електроразпределителни мрежи Запад" ЕАД
ОБЕКТ:	Нова мрежа НН и изместване на СТИ за външно електрозахранване на съществуващ абонат с клиентски номер 310272167065, гр. Правец, общ. Правец
МЕСТОПОЛОЖЕНИЕ:	ул. "Промислена" от о.т.465 до о.т.412 по регулационния план на гр. Правец, общ. Правец
ЧАСТ:	ЕЛЕКТРО
ФАЗА:	Работен проект

SAP № IC-32-23-13125

ВП4 / Договор № ERMZ-CON-78

НИИП	ПЪЛНА ПРЕДСТАВЛЕНА ПРАВОСПОСОБНОСТ
Секция: ЕАСТ	Регистрационен № 41093 ИНЖ. КАЛОЯН
Частична представителност по изготвянето на изпълнение	

ПРОЕКТАНТ:

ИНЖ. Калоян

ЗА ВЪЗЛОЖИТЕЛ: „Електроразпределителни мрежи Запад“ ЕАД

СЪГЛАСУВАЛИ ПО ЧАСТ:

ПБЗ инж. К. Момчилов

Геодезия инж. Г. Вуто

ВОбД инж. В. Станков

ПБ инж. Г. Михайлов