

ДО КМЕТА
НА ОБЩИНА ПРАВЕЦ

Заявление

От „ЕЛЕКТРОРАЗПРЕДЕЛИТЕЛНИ МРЕЖИ ЗАПАД“ ЕАД

ЕИК:130277958 , гр. София, бул. "Цариградско шосе" № 28

Чрез пълномощник Николай Добренов тел: 0

Относно право на прокарване за обект:

Нов кабел НН за външно електрозахранване на "Две еднофамилни жилищни сгради",
находящ се в гр. Правец, УПИ ХХІ-7337,7336, кв.95 по регулационния план на гр. Правец,
общ. Правец.

Във връзка с изпълнение на чл.192 и чл.193 от ЗУТ.

Моля да учредите право на прокарване на техническа инфраструктура предвидено в
техническия проект.

Приложение:

1. Пълномощно
2. Проект част Електро
3. Проект част Геодезия

20.08.....2025г.

гр. Правец

С Уважение: Николай Добренов

ИНВЕСТИЦИОНЕН ПРОЕКТ

ВЪЗЛОЖИТЕЛ:	„Електроразпределителни мрежи Запад“ ЕАД
ОБЕКТ:	Нов кабел НН за външно електрозахранване на "Две еднофамилни жилищни сгради", находящ се в гр. Правец, УПИ ХХІ-7337,7336, кв.95 по регулационния план на гр. Правец, общ. Правец.
МЕСТОПОЛОЖЕНИЕ:	ул. "Епископ Генадий" от о.т.971, през о.т.972, о.т.972а до о.т.976 ул. "Боянска" от о.т.976, през о.т.988, о.т.1011, о.т.1026, о.т.1037, о.т. 1040, о.т.1053, о.т.1059, о.т.1071, о.т.1076, о.т.1080, о.т.1085 до о.т.1099 по регулационния план на гр. Правец, община Правец.
ЧАСТ:	ГЕОДЕЗИЯ
ФАЗА:	Работен проект

ДПЕРМ №1205967297 –ВП8/207 - SAP № IB-32-24-13257

 Секция: ГПГ Част на проекта, по което се издава	КАДЪР НА ИНЖЕНЕРТЕ В ИНВЕСТИЦИОННОТО ПРОЕКТИРАНЕ
	ПЪЛНА ПРОЕКТАНТСКА ПРАВОСПОСОБНОСТ
	Регистрационен № 27036
	инж. ГАЛИН ВУТОВ
Подпис:	
ПРОЕКТАНТ с валидно удостоверение за 2024 г. за текущата година	

/инж. Галин Вутов/

„Електроразпределителни мрежи Запад“ ЕАД:

.....

СЪГЛАСУВАЛИ ПО ЧАСТ:

ПБ инж.Г.Михайлов

ПБЗ; Електро инж. К.Момчилов

ВОБД инж. В.Станков

2026 г.

I. Обща част

Съгласно искане на възложителя се изработи трасировъчен план за обект :

Нов кабел НН за външно електрозахранване на "Две еднофамилни жилищни сгради", находящ се в гр. Правец, УПИ ХХI-7337,7336, кв.95 по регулационния план на гр. Правец, общ. Правец, ул. "Епископ Геннадий" от о.т.971, през о.т.972, о.т.972а до о.т.976 ул. "Боянска" от о.т.976, през о.т.988, о.т.1011, о.т.1026, о.т.1037, о.т. 1040, о.т.1053, о.т.1059, о.т.1071, о.т.1076, о.т.1080, о.т.1085 до о.т.1099 по регулационния план на гр. Правец, община Правец.

Съгласно горе посоченото възложение се предават следните материали:

- 1.Обяснителна записка
- 2.Трасировъчни данни
- 3.Трасировъчен план М 1:500

II. Трасировъчен план

На трасировъчният план е показано трасето на проектната въздушна кабелна линия НН, местоположението на проектните и съществуващите стълбове, както и на други съществуващи ел. мрежи и съоръжения, предоставени от част Електро.


Трасировъчният план е изработен в координатна система БГС 2005/кадастрална/. На чертежа са показани номерата и мястото на подробните точки, които са разположени в центъра на проектните и съществуващите стълбове. Така подготвените трасировъчни данни могат да се използват във всички етапи на изграждането. Регистър с координатите на подробните точки и точките от работната геодезическа основа (РГО) са показани в плана. За изходен нивелачен репер при строителните работи ще се ползва ТТ47(7) от РГО на гр.Правец с координати Х- 4751064.55 Y - 371054.16 и кота 506.23 м. в КС БГС 2005 и ВС Балтийска.

Трасировъчният план в М 1:500 е приложен в папката.

 Секция: ГПГ Частично удостоверение за ПП	КАДАРА НА ИНЖЕНЕРИТЕ В ИНВЕСТИЦИОННОТО ПРОЕКТИРАНЕ
	ПЪЛНА ПРОЕКТАНТСКА ПРАВОСПОСОБНОСТ
	Регистрационен № 27036
	инж. ГАЛИН ВУТОВ
Подпис:	
ВАЖИ С ВАЛИДНО УДОСТОВЕРЕНИЕ ЗА ГИЛТ ЗА ТЕКУЩАТА ГОДИНА	

Проектант:

(инж. Г.Вутов)

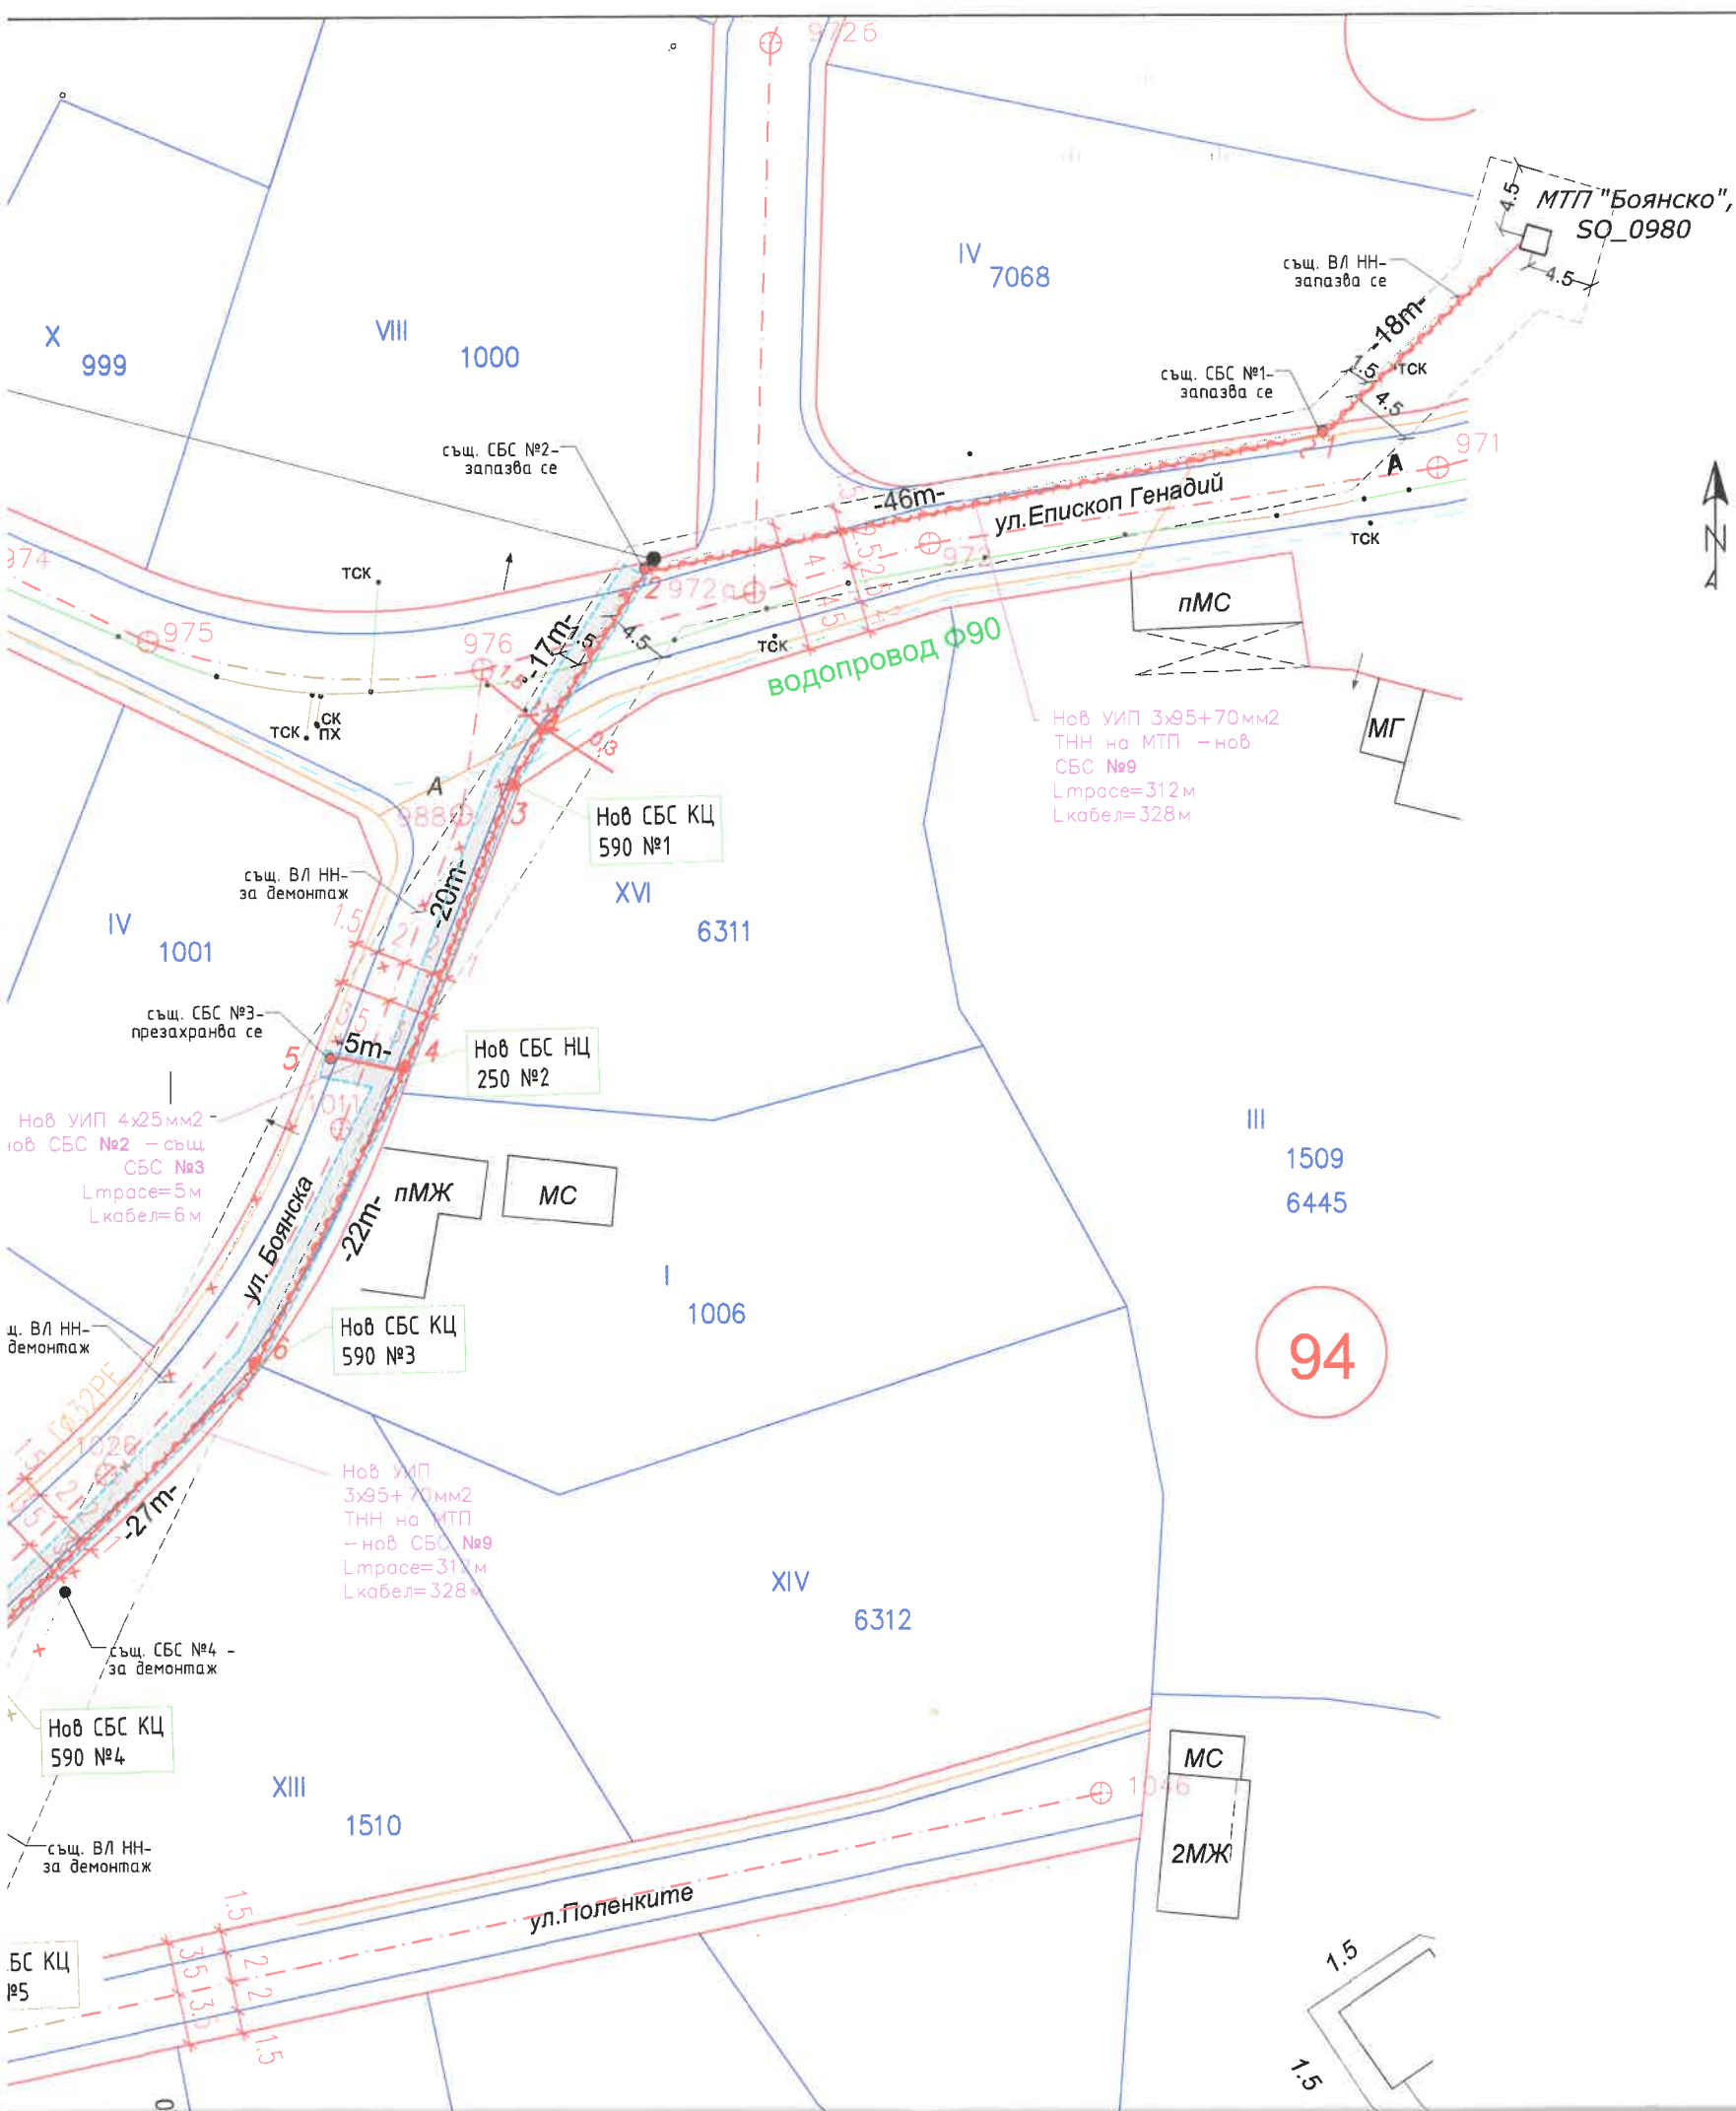



КООРДИНАТЕН РЕГИСТЪР
Координатна система: БГС 2005

№	X(m)	Y(m)
1	4751360.49	371263.63
2	4751351.35	371217.98
3	4751336.91	371209.12
4	4751317.96	371201.84
5	4751318.52	371196.75
6	4751298.02	371191.67
7	4751278.37	371172.73
8	4751255.18	371165.60
9	4751221.11	371157.26
10	4751204.48	371134.53
11	4751194.09	371111.69
12	4751160.86	371077.84
13	4751160.55	371076.15

Координати на точки от РГО
Координатна система: БГС 2005

№	X(m)	Y(m)	H(m)
ТТ47(7)	4751064.55	371054.16	506.23
ТТ8	4751491.30	370493.46	469.43

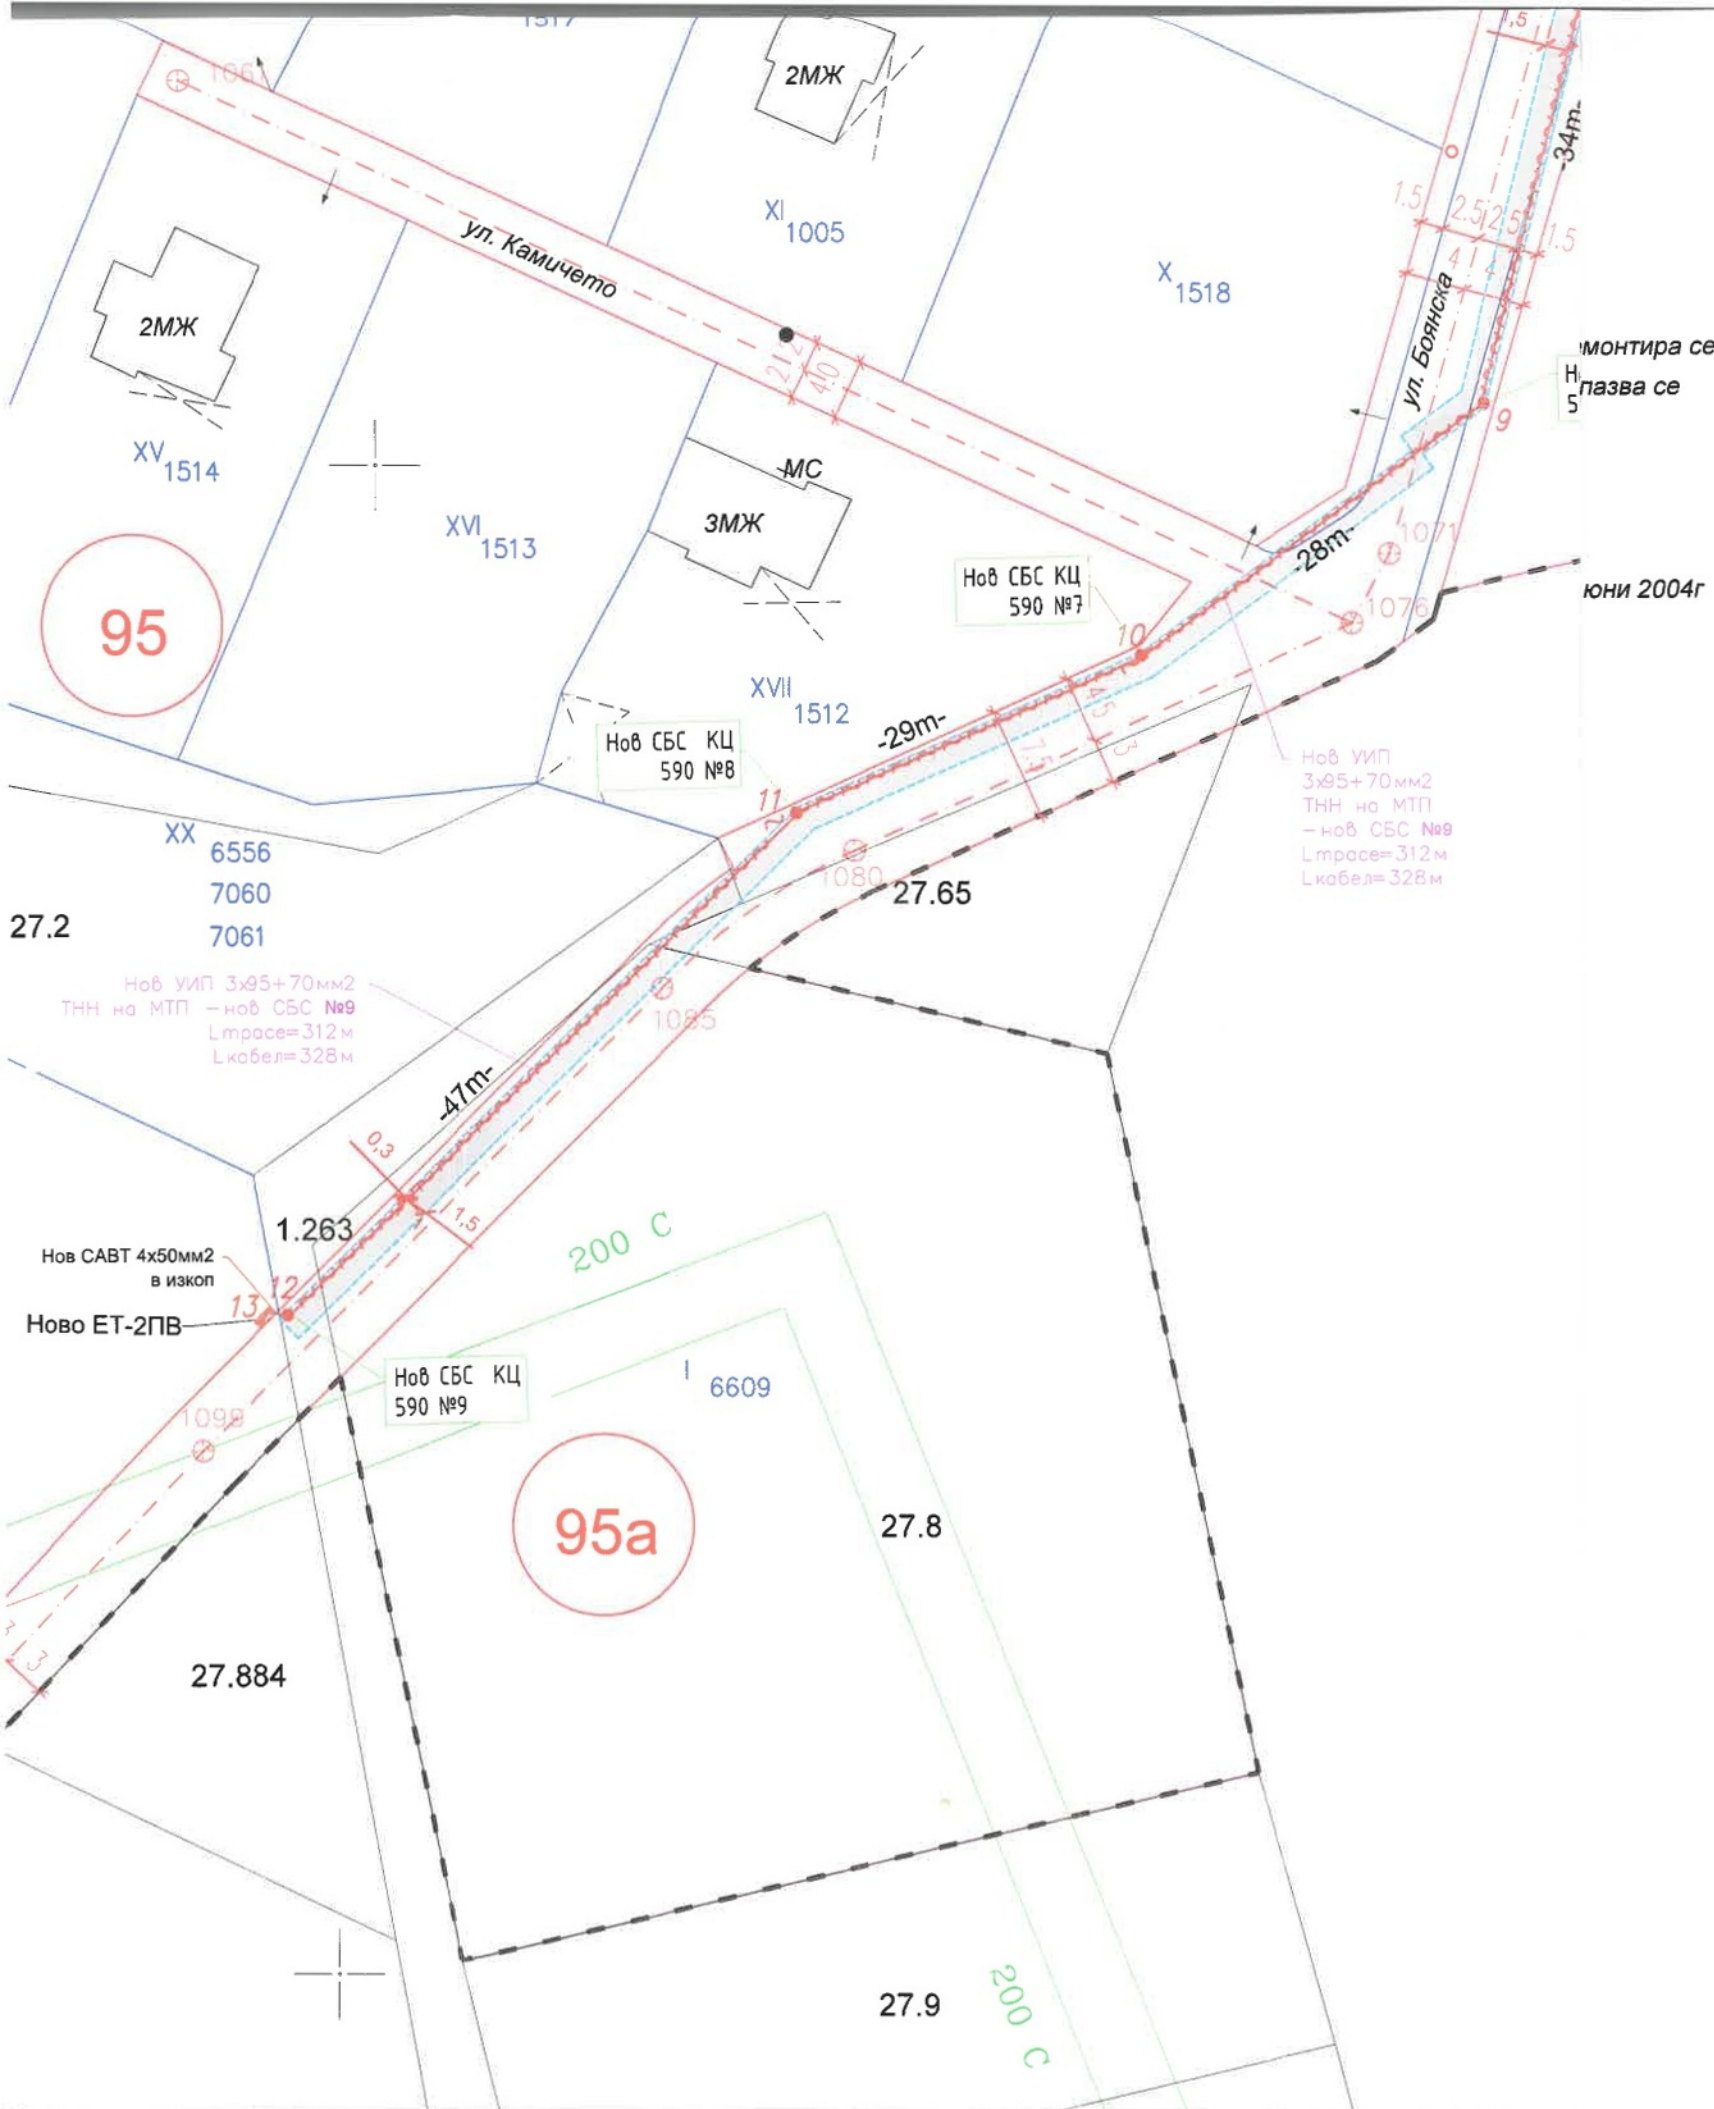

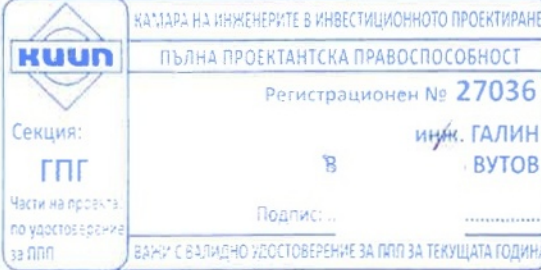ОБЩИНА		"ЕРМ ЗАПАД" ЕАД	
НАДЗОР		ДРУГИ ИНСТИТУЦИИ	
ОДОБИЛИ:	СЪГЛАСУВАЛИ:		
Безложител. Електроразпределителни мрежи Запад ЕАД			
 гр. София 1113 бул. „Цариградско шосе“ № 28		/подпис и печат/	
Обект: Нов кабел НН за външно електрозахранване на "Две еднофамилни жилищни сгради", находящ се в гр. Правец, УПИ XXI-7337,7336, кв.95 по регулационния план на гр. Правец, общ. Правец			
Местоположение: ул. "Епископ Генадий" от о.т. 971, през о.т.972, о.т.972а до о.т. 976 ул. "Боянска" от о.т.976, през о.т.988, о.т.1011, о.т.1026, о.т.1037, о.т. 1040, о.т.1053, о.т.1059, о.т.1071, о.т.1076, о.т.1080, о.т.1085 до о.т.1099 по регулационния план на гр. Правец, община Правец		ПРОЕКТАНТ инж. Г. Вутов	
ВП8/Дог. 207 ДПЕРМ №1205967297 SAP № IB-32-24-13257			
Име на чертежа: ТРАСИРОВЪЧЕН ПЛАН			
ЧАСТ: ГЕОДЕЗИЯ ФАЗА: РП	длъжност	ИМЕ	ПОДПИС
мащаб 1:500	СЪГЛАСУВАЛ ПО ЧАСТ:	ЕЛЕКТРО; ПБЗ; инж. К. Момчилов	
	СЪГЛАСУВАЛ ПО ЧАСТ:	ВОБД инж. В. Станков	
	СЪГЛАСУВАЛ ПО ЧАСТ:	ПБ инж. Г. Михайлов	
дата 08.2026г.			
формат А1			