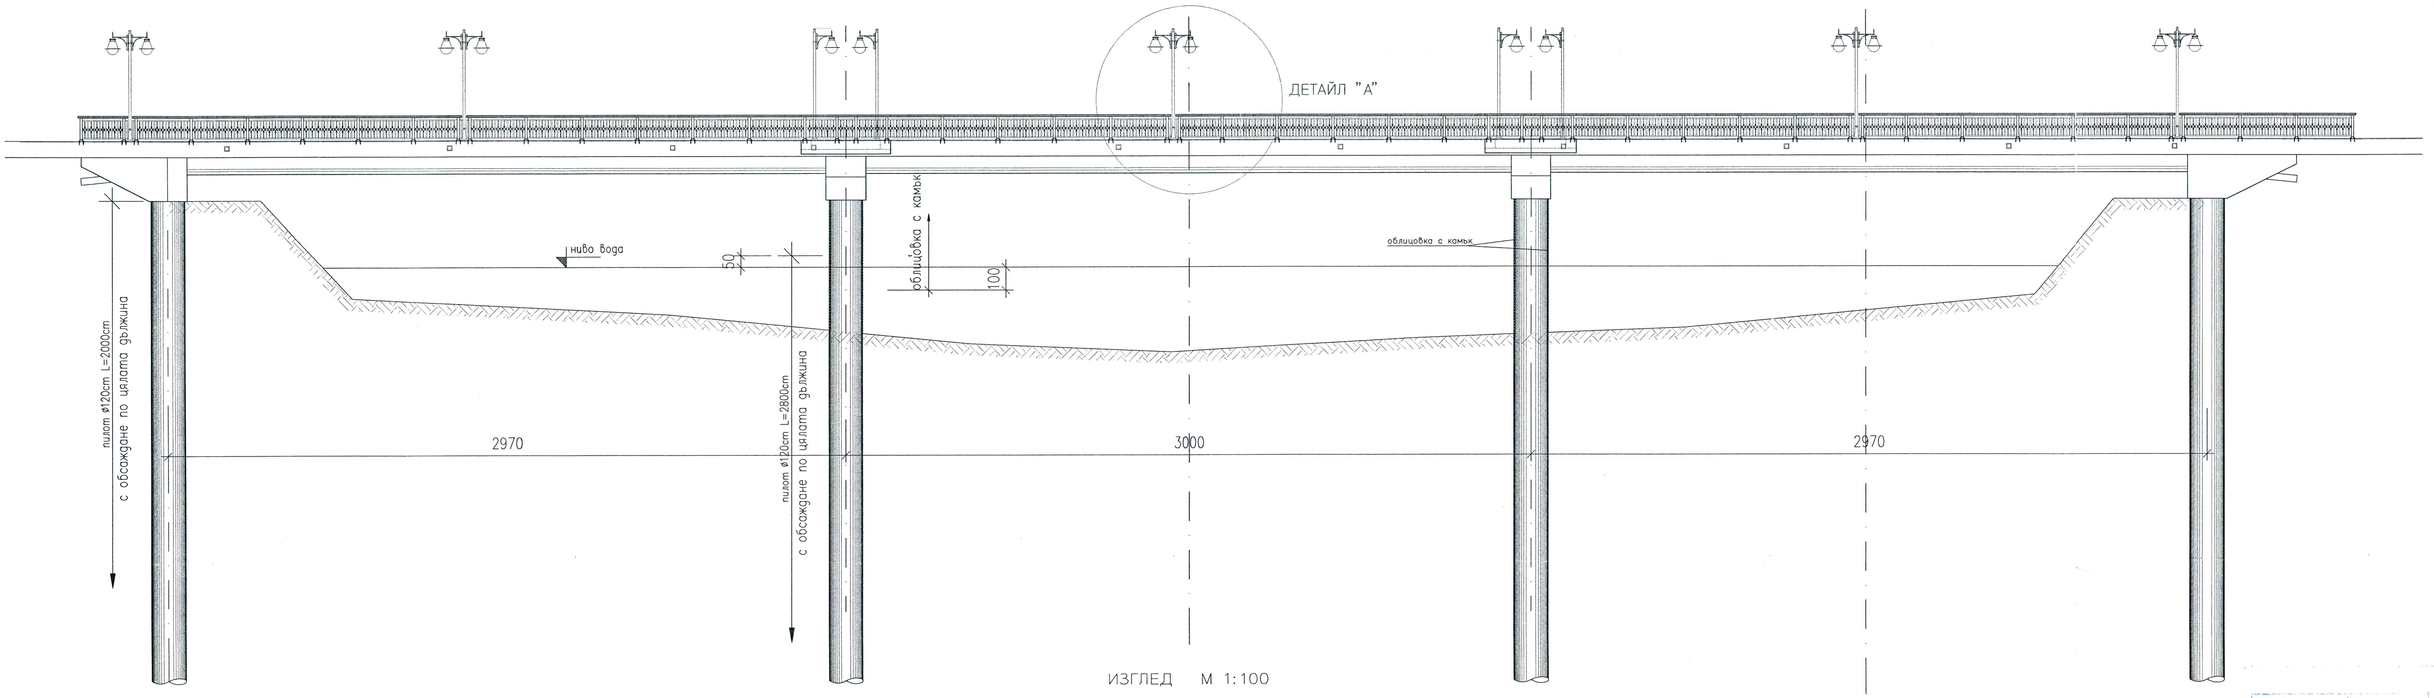

ИЗГЛЕД М 1:100

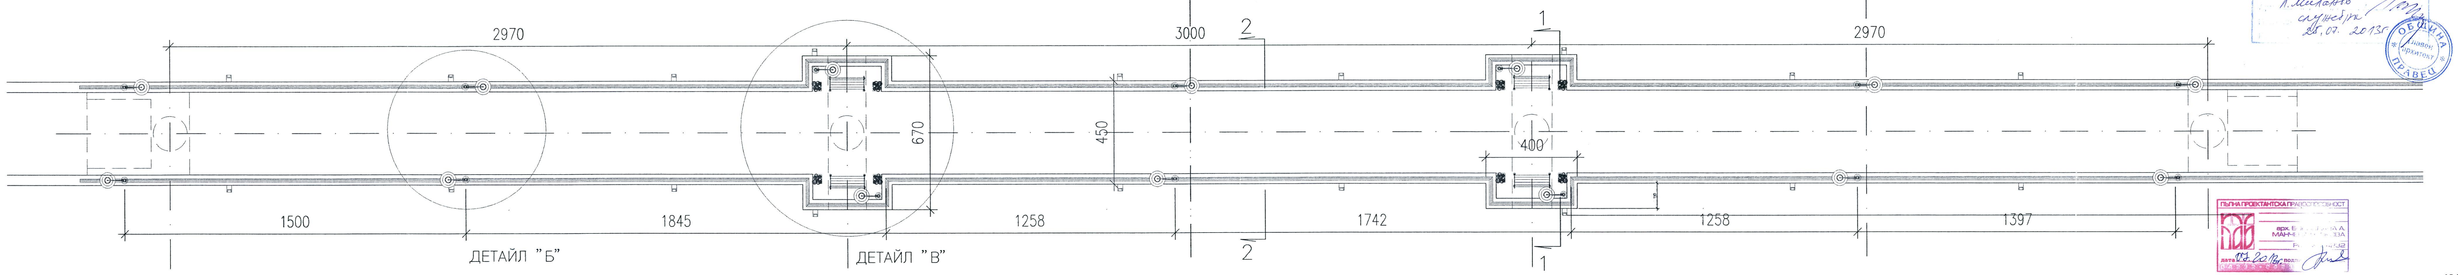

ПОГЛЕД ОТГОРЕ М 1:100

59
Бр. 24.07.2013г.
Правец
23
Л. Миланов
кмет:
24.07.2013г.

ОБЩИНА ПРАВЕЦ

ПЪЛНА ПРОЕКТАНТСКА ГРАМОТОСПОСОБНОСТ
ПЛАВ
дата 03.2013г.

ОД 04-01

"МОСТКОНСУЛТ" ООД – София

ОБЕКТ: Реконструкция на част от Второстепенната уличка мрежа, чрез изграждане на носеща конструкция за велосипеди м/у о.т 1291 до о.т.1292 в гр. Правец, община Правец	Възложител	Община ПРАВЕЦ				
	Начертал	инж. арх. [illegible]				
	Проектант	[illegible]				
ЧАСТ: АРХИТЕКТУРНА	Отгов. проект.	[illegible]				
	Гл. инженер	[illegible]				
	Управител	[illegible]				
СЪДЪРЖАНИЕ: ПОГЛЕД ОТГОРЕ И ИЗГЛЕД	фаза	мащаб	чер.	номер	листа	
	ТП	1:100	2	4	VII 2013	