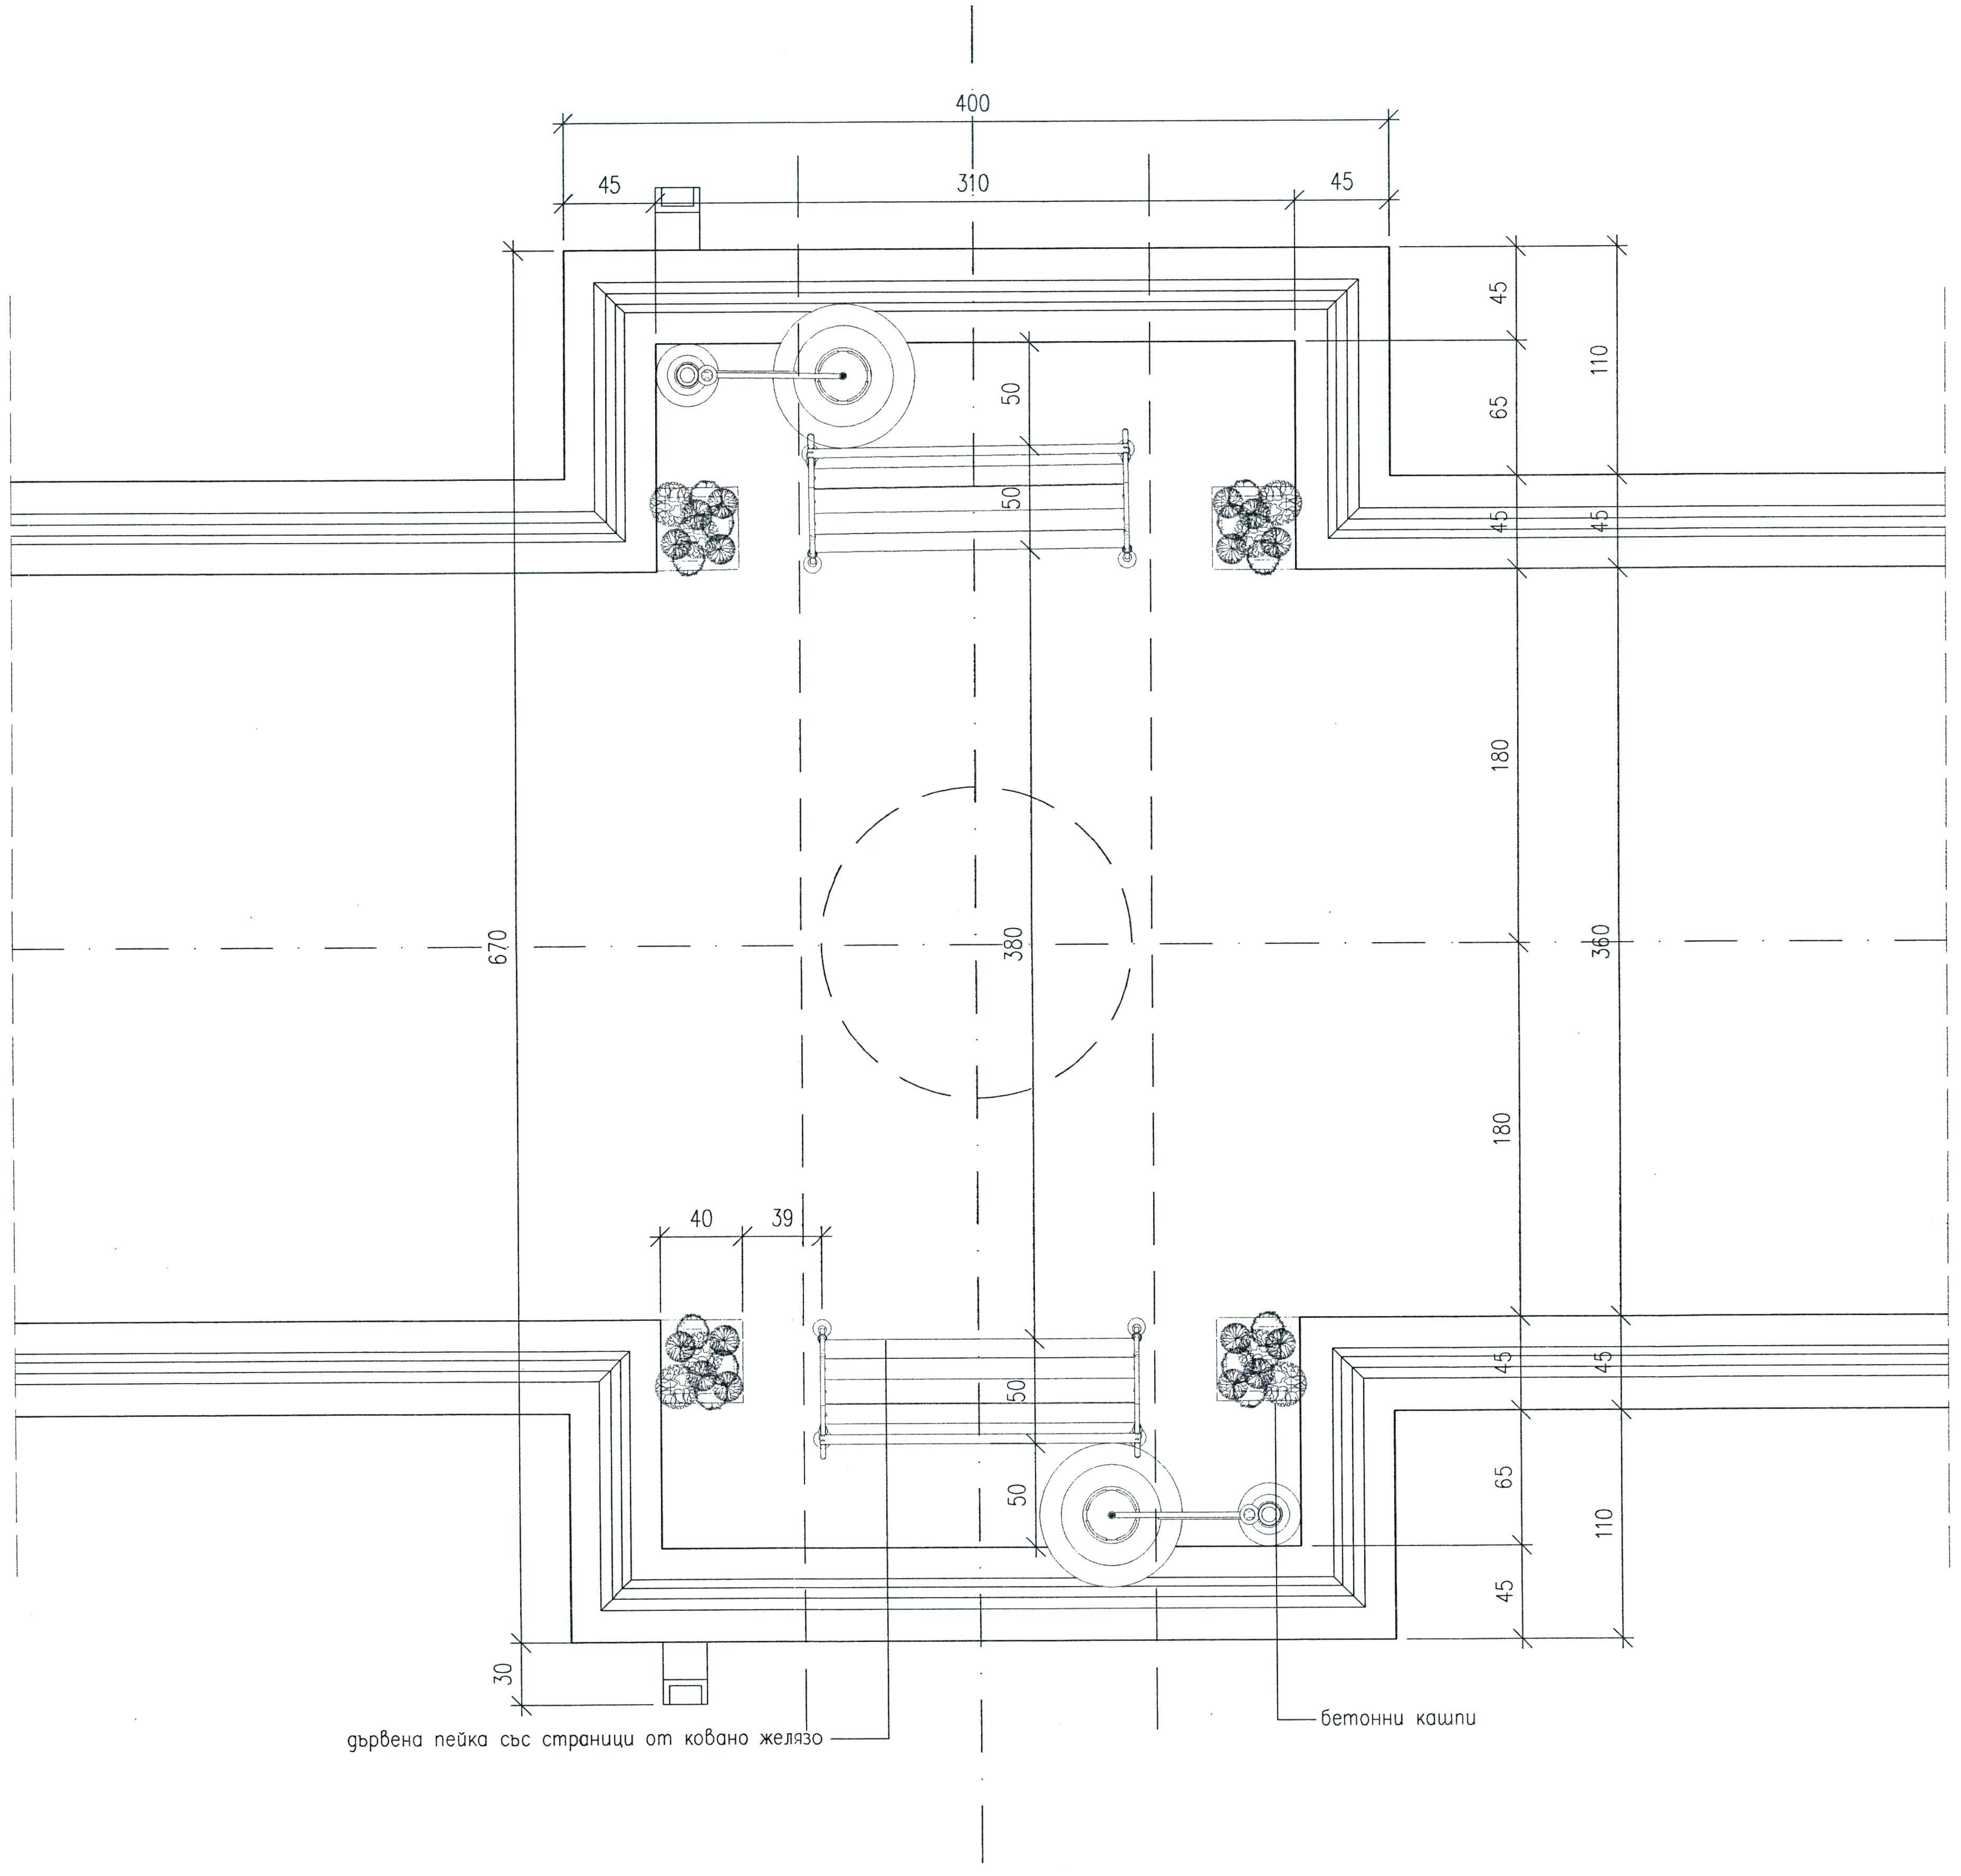

ДЕТАЙЛ "В" – ПОГЛЕД ОТГОРЕ ПРИ КОНЗОЛИ М 1:20

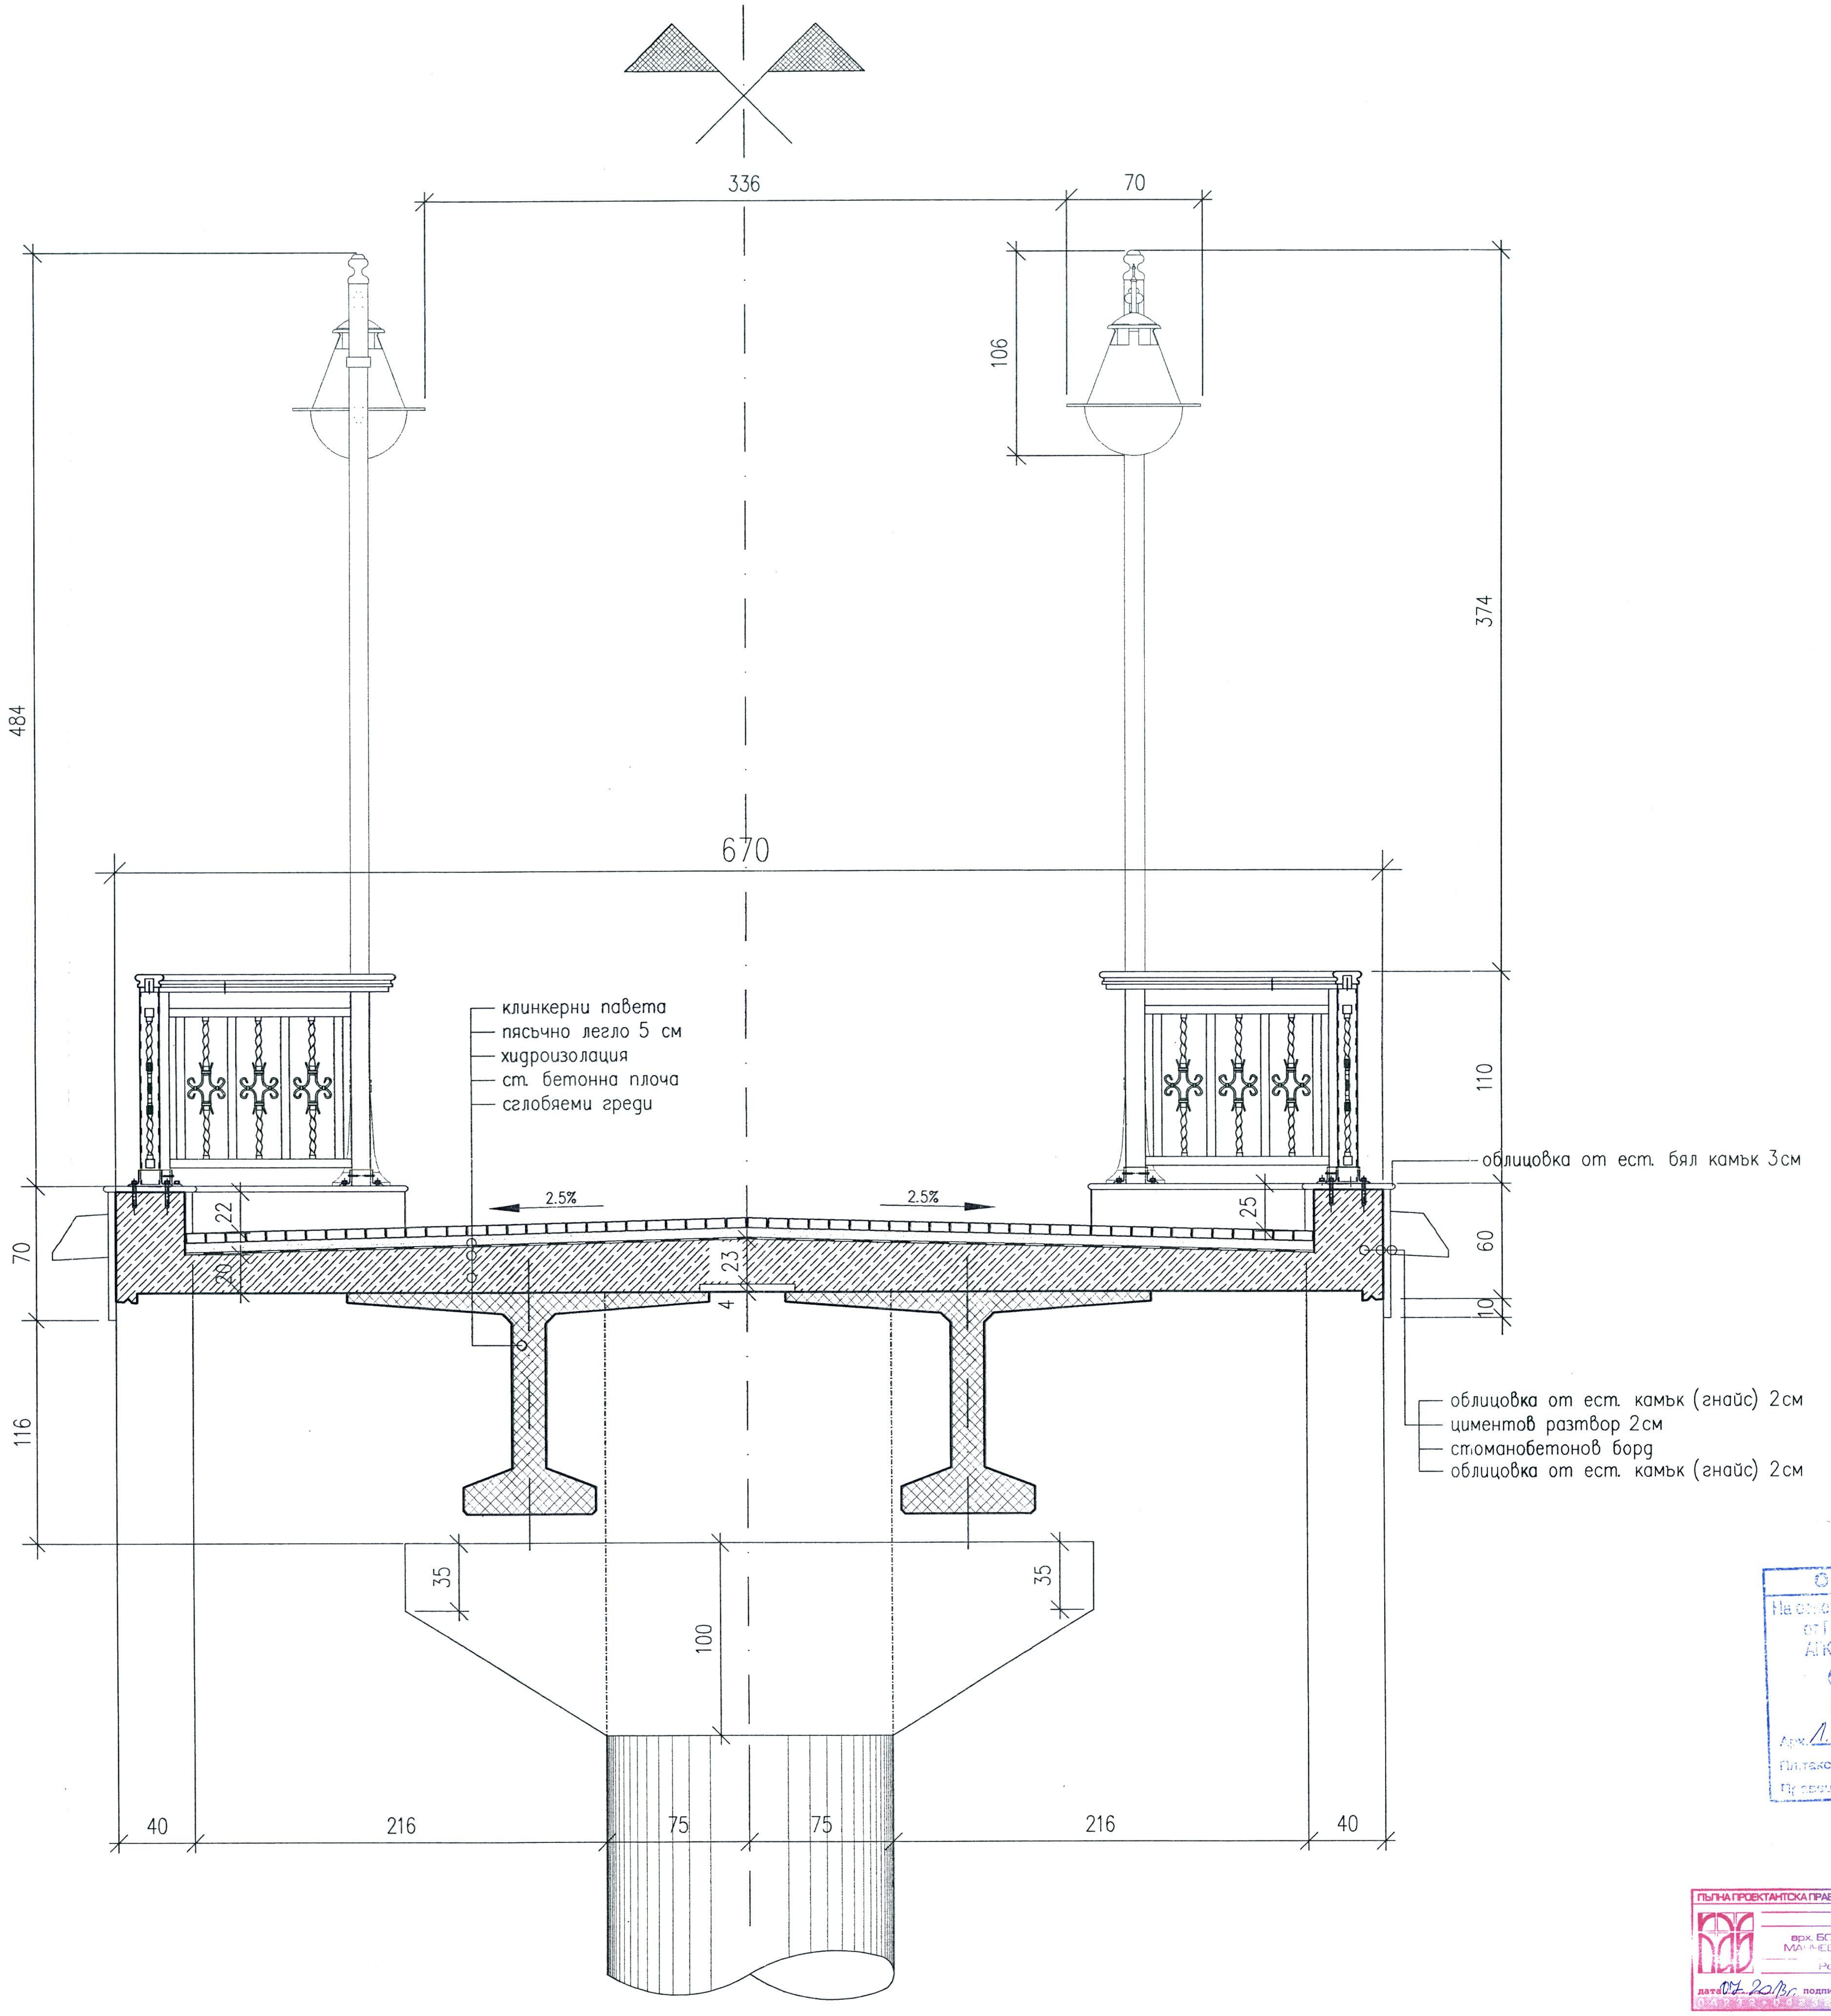

НАПРЕЧЕН РАЗРЕЗ 1–1 ПРИ КОНЗОЛИ М 1:20

ОД 04–01

"МОСТКОНСУЛТ" ООД – София					
ОБЕКТ: Реконструкция на част от второстепенната улична мрежа, чрез изграждане на носеща конструкция за велоалея м/у о.т 1291 до о.т.1292 в гр. Правец, община Правец	Възложител	Община ПРАВЕЦ			
	Начертал	инж.арх.П.Майданова			
	Проектант	д-р арх. Б.Манчева			
ЧАСТ: АРХИТЕКТУРНА	Отгов. проект.	доц.д-р инж.Д.Кисов			
	Гл.инженер				
	Управител	доц.д-р инж.Д.Кисов			
СЪДЪРЖАНИЕ: Детайли за изпълнение на парапет, осветителни тела, барбакани, настилка и облицовки	фаза	мащаб	черт	вс.черт	дата
	ТП	1:20	3	4	VII 2013