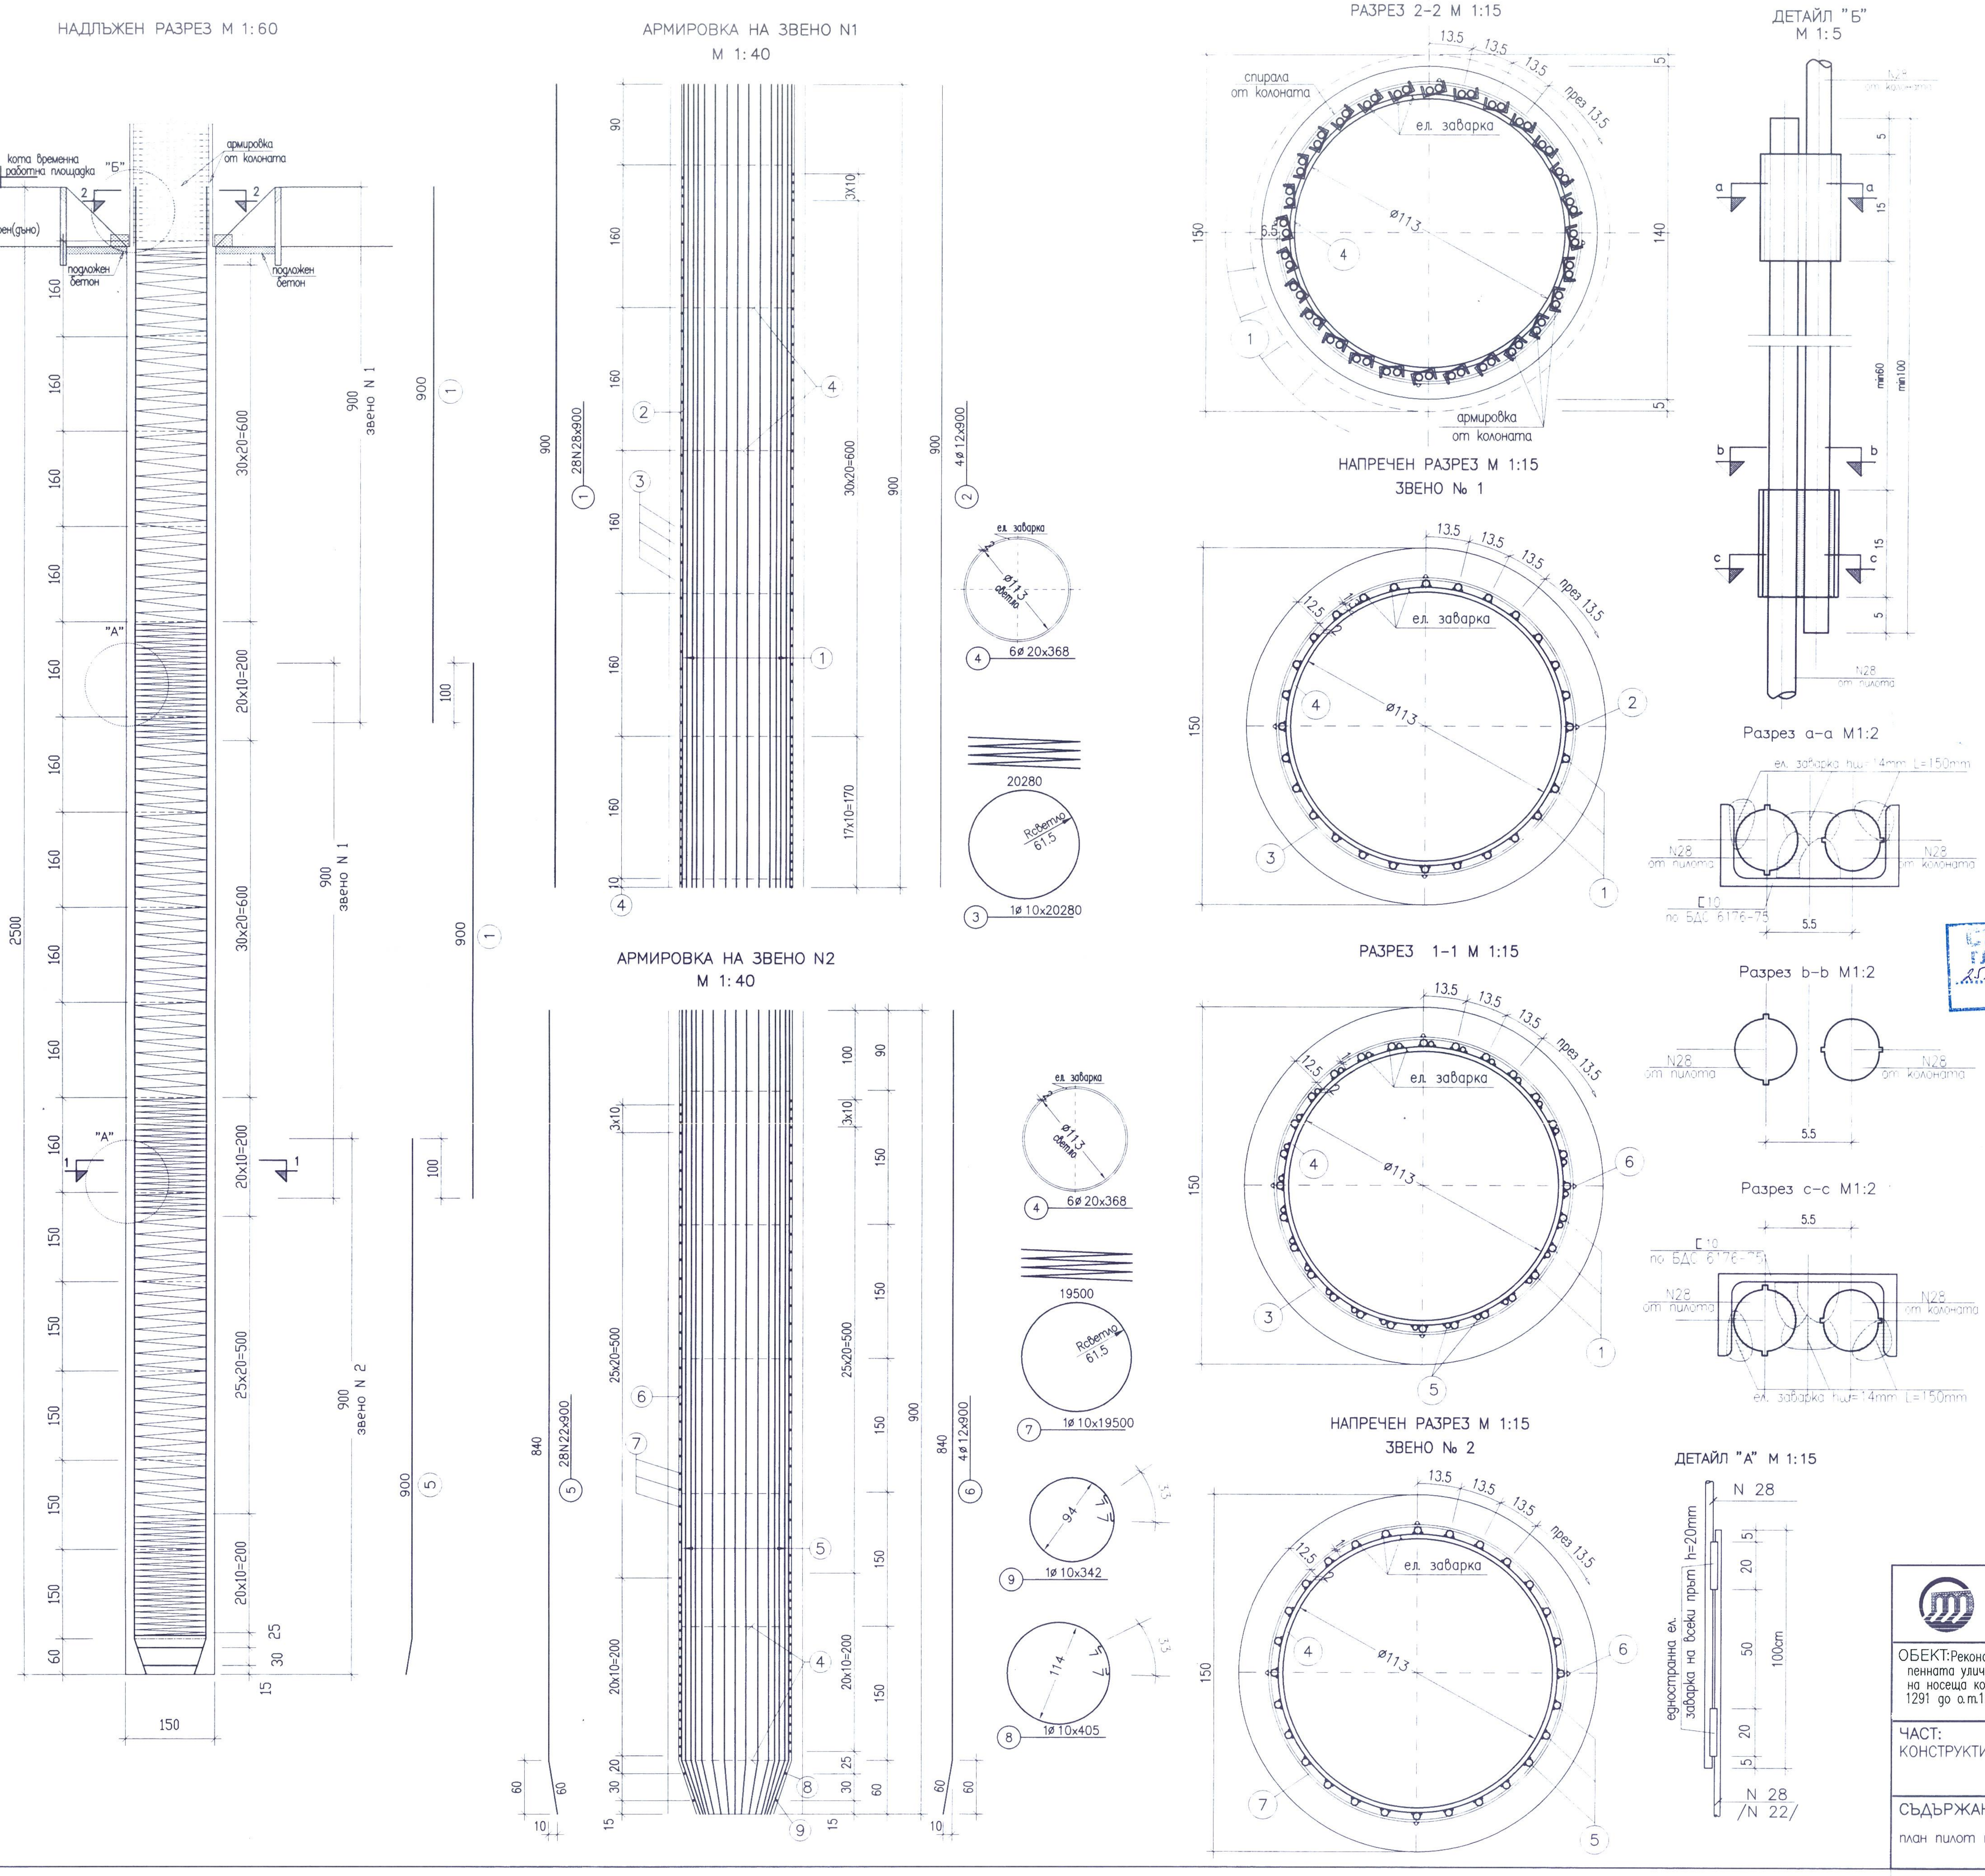

СПЕЦИФИКАЦИЯ НА АРМИРОВКАТА ЗВЕНО №1

поз. №	диаметър ø, N	единична дължина [cm]	брой	Обща дължина [m]	Единично тегло [kg/m']	Общо тегло [kg]
1	N28	900	28	252	4.834	1218.1
2	ø12	900	4	36	.888	32
3	ø10	20280	1	202.8	.617	125
4	ø20	368	6	22.08	2.466	54.5

Общо: 1429.5

СПЕЦИФИКАЦИЯ НА АРМИРОВКАТА ЗВЕНО №2

поз. №	диаметър ø, N	единична дължина [cm]	брой	Обща дължина [m]	Единично тегло [kg/m']	Общо тегло [kg]
4	ø20	368	6	22.08	2.466	54.5
5	N22	900	28	252	2.984	752
6	ø12	900	4	36	.888	32
7	ø10	19500	1	195	.617	120.2
8	ø10	405	1	4.05	.617	2.5
9	ø10	342	1	3.42	.617	2.1

Общо: 963.2

СПЕЦИФИКАЦИЯ ПО ДИАМЕТРИ ЗА ЕДИН БРОЙ ПИЛОТ

Стомана B 235 B 500C	Диам. ø N	Обща дължина [m]	Единично тегло [kg/m']	Общо тегло [kg]
B 235	ø10	608.07	.617	374.9
	ø12	108	.888	95.9
	ø20	66.24	2.466	163.4
		Общо	B 235 :	634.1
B 500C	N22	252	2.984	752
	N28	504	4.834	2436.2
		Общо	B 500C :	3188.1

Общо : 3822.3

Стомана	Обща дължина [m]	Единично тегло [kg/m']	Общо тегло [kg]
[10по БДС 6176-75	8.40	8.59	72.2

СЪГЛАСУВАМ ГЛАВЕН АРХИТЕКТ 25.02.2013г. арх. Л. Миланов

ЗАБЕЛЕЖКИ:

1. Бетон клас B35
2. Стомана :
   - ø - B235
   - N - B500 C
3. Спецификацията по диаметри се отнася са за един пилот.
4. Армировката се огъва със следните диаметри :
   ø10 - 25mm N22 - 140mm
   ø20 - 50mm N28 - 196mm
   N12 - 60mm
5. Дължината на пилота е 25m. от кота работна площадка.
6. Да се изпълнят 2бр. пилоти.
7. Чертежът се гледа с чертеж №4.
8. Кота работна площадка при Ст1 и Ст2 е 414.00
   При необходимост от промени да се търси съдействието на Авторския надзор.
9. При изпълнението на колоната, горната част на пилота се разбива до некомпрометиран бетон.
10. Спиралата в зоната на снадката се възстановява.
11. Армировката на колоната се заготвя след разбиване главата на пилота, като [...] се определя по мярка от място.

КАМАРА НА ИНЖЕНЕРИТЕ В ИНВЕСТИЦИОННОТО ПРОЕКТИРАНЕ Регистрационен № 10339 инж. МАРТИН ДИМОВ КИСОВ ПЪЛНА ПРОЕКТАНТСКА ПРАВОСПОСОБНОСТ

ОБЩИНА ПРАВЕЦ Главен архитект

КАМАРА НА ИНЖЕНЕРИТЕ В ИНВЕСТИЦИОННОТО ПРОЕКТИРАНЕ КИИП ТЕХНИЧЕСКИ КОНТРОЛ ПО ЧАСТ КОНСТРУКТИВНА

ОД 04-01

"МОСТКОНСУЛТ" ООД – София

ОБЕКТ: Реконструкция на част от второстепенната улична мрежа, чрез изграждане на носеща конструкция за велоалея м/у о.т 1291 до о.т.1292 в гр. Правец, община Правец	Възложител	Община ПРАВЕЦ	
	Начертал	инж. М. Кисов	
	Проектант	инж. М. Кисов	
ЧАСТ: КОНСТРУКТИВНА И ФУНДИРАНЕ	Отгов. проект.	доц.д-р	
	Гл.инженер		
	Управител	доц.д-р	
СЪДЪРЖАНИЕ: Кофражен и армировъчен план пилот при стълб - L=2500cm	фаза	мащаб	чертNo	дата
	ТП	1:40 1:60	3	12 VII 2013