ПОГЛЕД ОТПРЕД М1:35
КОФРАЖЕН ПЛАН

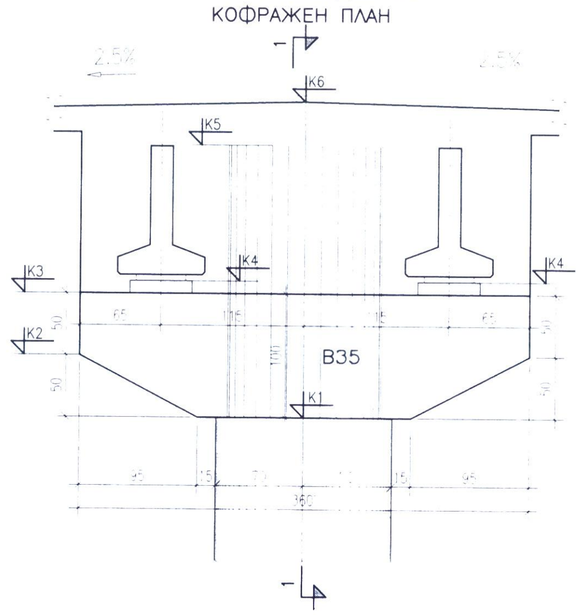

РАЗРЕЗ 1-1 М1:25
КОФРАЖЕН ПЛАН

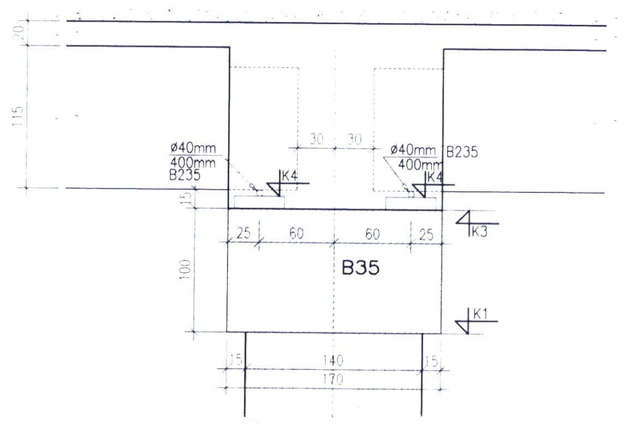

КОТИ СТЪЛБ №1

K1	K2	K3	K4	K5	K6
415.89	416.39	416.89	417.00	418.09	418.44

КОТИ СТЪЛБ №2

K1	K2	K3	K4	K5	K6
416.09	416.59	417.09	417.20	418.29	418.64

ПОГЛЕД ОТПРЕД М1:25
ПЪРВИ ЕТАП

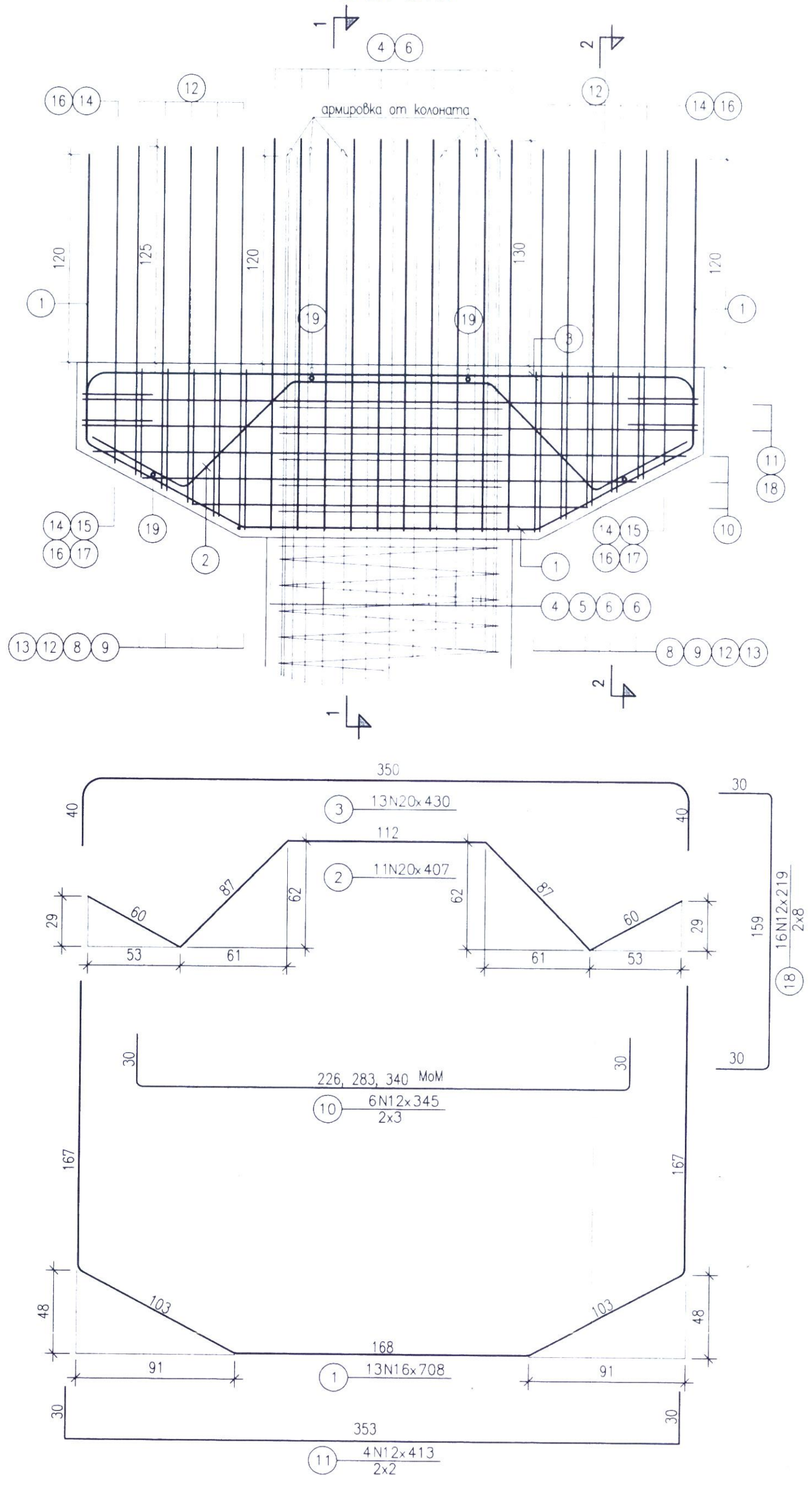

РАЗРЕЗ 1-1 М1:25
ПЪРВИ ЕТАП

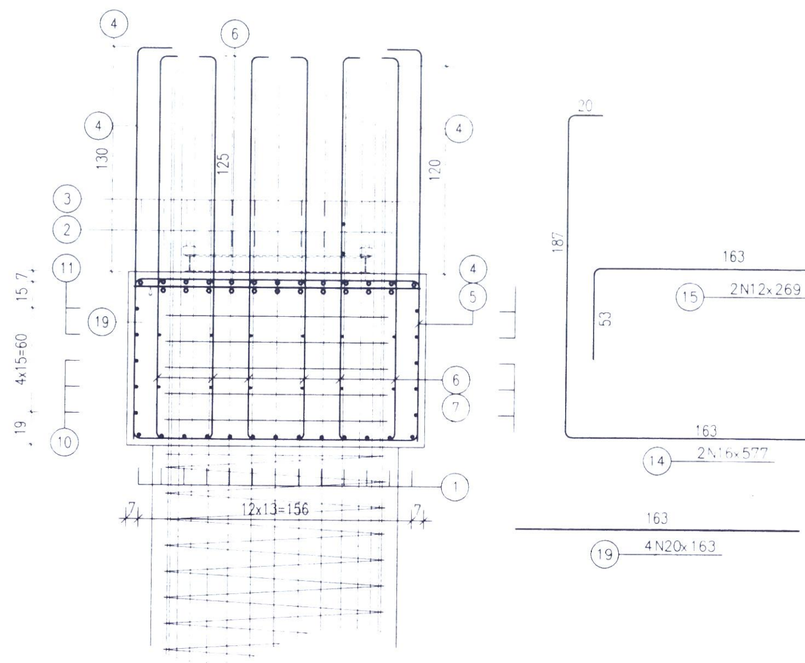

РАЗРЕЗ 2-2 М1:25
ПЪРВИ ЕТАП

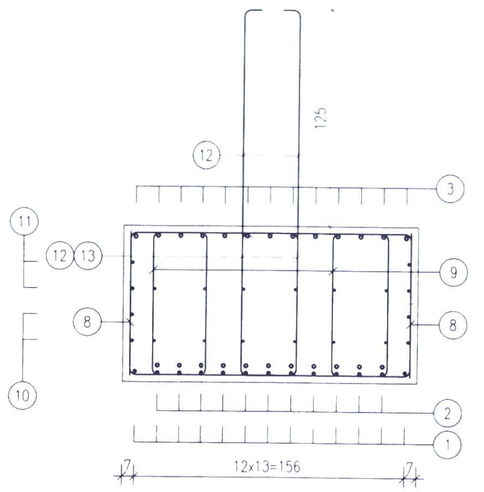

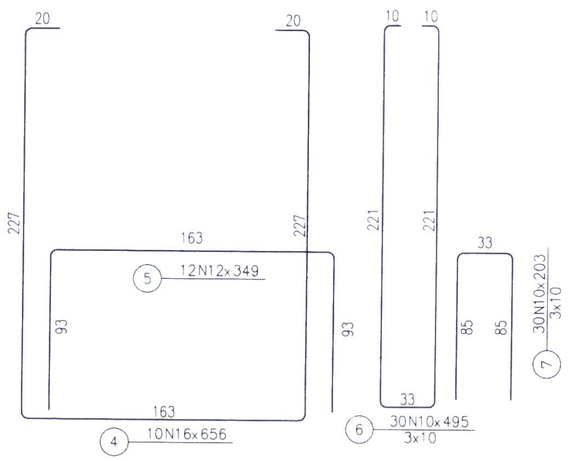

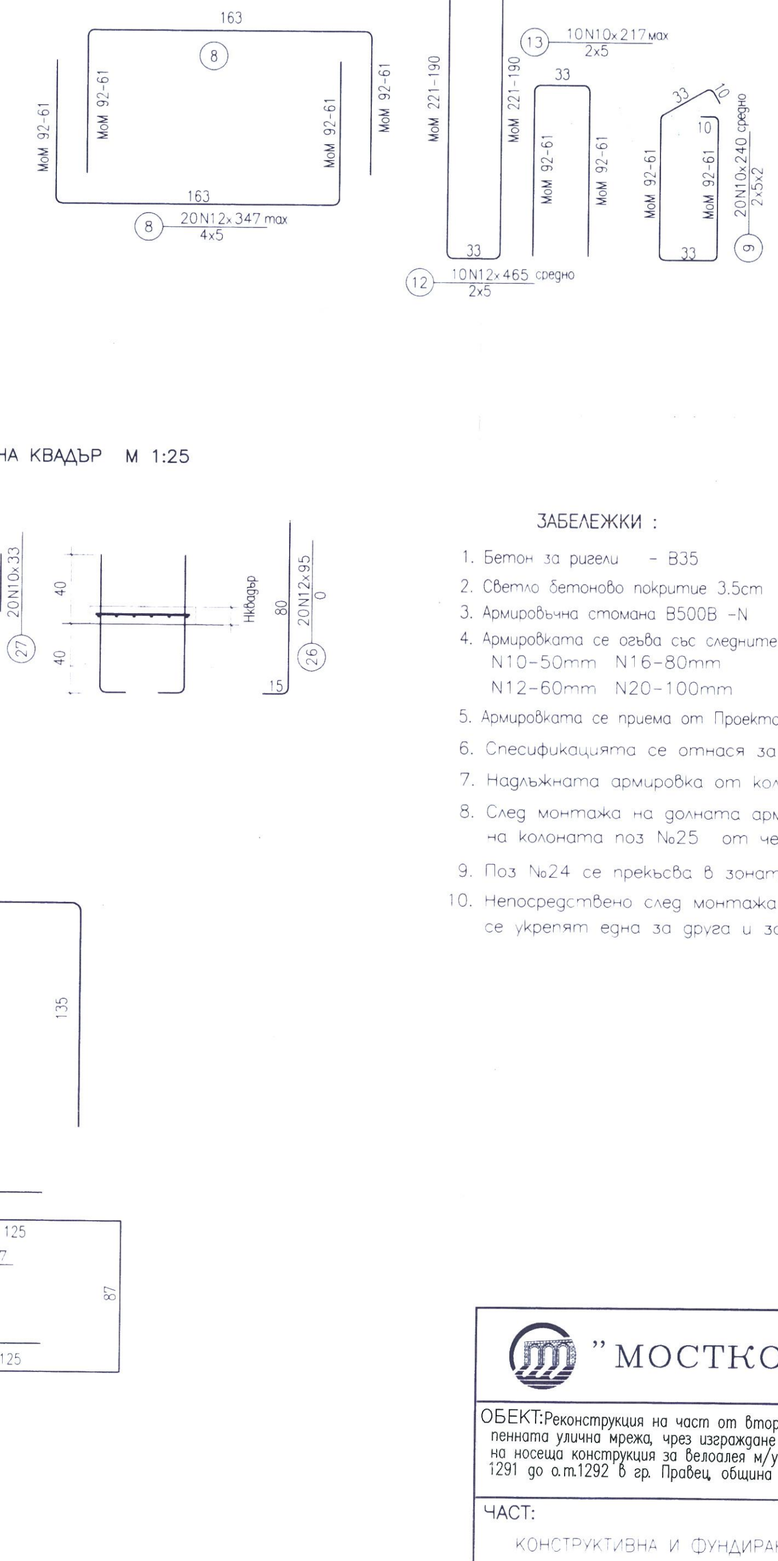

АРМИРОВКА НА КВАДЪР М 1:25

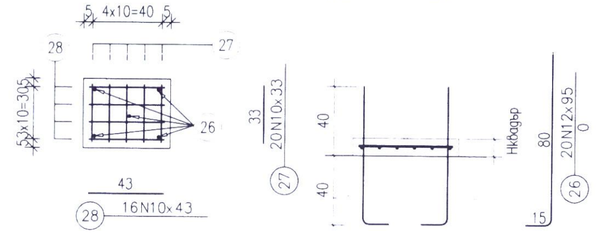

СПЕСИФИКАЦИЯ НА АРМИРОВКАТА

поз. №	диаметър ø, N	единична дължина [cm]	брой	Обща дължина [m]	Единично тегло [kg/m']	Общо тегло [kg]
1	N16	708	13	92.04	1.578	145.3
2	N20	407	11	44.77	2.466	110.4
3	N20	430	13	55.9	2.466	137.9
4	N16	656	10	65.6	1.578	103.5
5	N12	349	12	41.88	.888	37.2
6	N10	495	30	148.5	.617	91.6
7	N10	203	30	60.9	.617	37.5
8	N12	347	20	69.4	.888	61.6
9	N10	240	20	48	.617	29.6
10	N12	345	6	20.7	.888	18.4
11	N12	413	4	16.52	.888	14.7
12	N12	465	10	46.5	.888	41.3
13	N10	217	10	21.7	.617	13.4
14	N16	577	2	11.54	1.578	18.2
15	N12	269	2	5.38	.888	4.8
16	N10	415	6	24.9	.617	15.4
17	N10	139	6	8.34	.617	5.1
18	N12	219	16	35.04	.888	31.1
19	N20	163	4	6.52	2.466	16.1
20	N20	347	6	20.82	2.466	51.3
21	N16	260	26	67.6	1.578	106.7
22	N10	233	66	153.78	.617	94.8
23	N20	433	12	51.96	2.466	128.1
24	N12	347	40	138.8	.888	123.2
25	N10	337	16	53.92	.617	33.2
26	N12	95	20	19	.888	16.9
27	N10	33	20	6.6	.617	4.1
28	N10	43	16	6.88	.617	4.2

Общо: 1495.6

СПЕСИФИКАЦИЯ ПО ДИАМЕТРИ

Стомана B 235 B 500B	Диам. ø N	Обща дължина [m]	Единично тегло [kg/m']	Общо тегло [kg]
B 500B	N10	533.52	.617	328.9
	N12	393.22	.888	349.1
	N16	236.78	1.578	373.7
	N20	179.97	2.466	443.8
	Общо B 500B :			1495.6

Общо : 1495.6

ЗАБЕЛЕЖКИ :

1. Бетон за ригели - B35
2. Светло бетонова покритие 3.5cm
3. Армировъчна стомана B500B -N
4. Армировката се огъва със следните диаметри :
   N10-50mm N16-80mm
   N12-60mm N20-100mm
5. Армировката се приема от Проектанта и Надзора
6. Спецификацията се отнася за един брой ригел.
7. Надлъжната армировка от колоната навлиза 220cm в ригела
8. След монтажа на долната армировка се монтират стременната на колоната поз №25 от чертеж№ 4
9. Поз №24 се прекъсва в зоната на главните греди.
10. Непосредствено след монтажа на главните греди, същите се укрепят една за друга и за ригела

СЪГЛАСУВА
ГЛАВЕН АРХИТ.
8.07.2013г.
арх. Л. Миланов

ОБЩИНА ПРАВЕЦ
Главен архитект
ПРАВЕЦ

КАМАРА НА ИНЖЕНЕРИТЕ В ИНВЕСТИЦИОННОТО ПРОЕКТИРАНЕ
Регистрационен № 0622
КИИП
СК
инж. ИВ
ГЕОРГИЕВ (ГЕОРГИЕВ)
(подпис)
ПЪЛНА ПРОЕКТАНТСКА ПРАВОСПОСОБНОСТ

КАМАРА НА ИНЖЕНЕРИТЕ В ИНВЕСТИЦИОННОТО ПРОЕКТИРАНЕ
Регистрационен № 0622
КИИП
инж. ДИМИТЪР ДИМИТРОВ РЕШКОВ
(подпис)
ТЕХНИЧЕСКИ КОНТРОЛ - част КОНСТРУКТИВНА

ОД 04-01

РАЗРЕЗ 2-2 М1:25
ВТОРИ ЕТАП

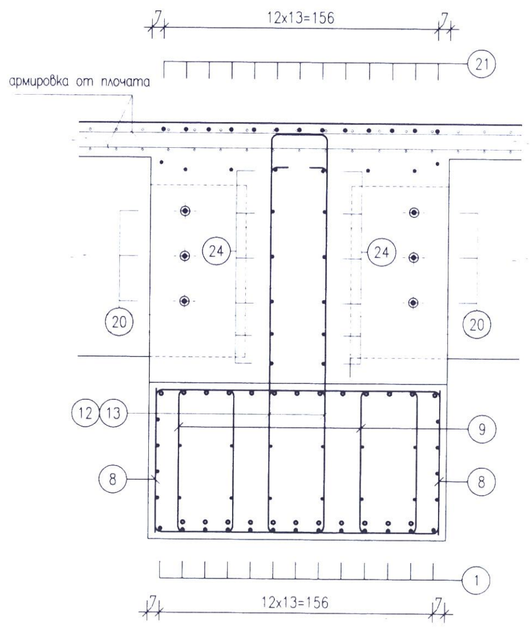

ПОГЛЕД ОТПРЕД М1:25
ВТОРИ ЕТАП

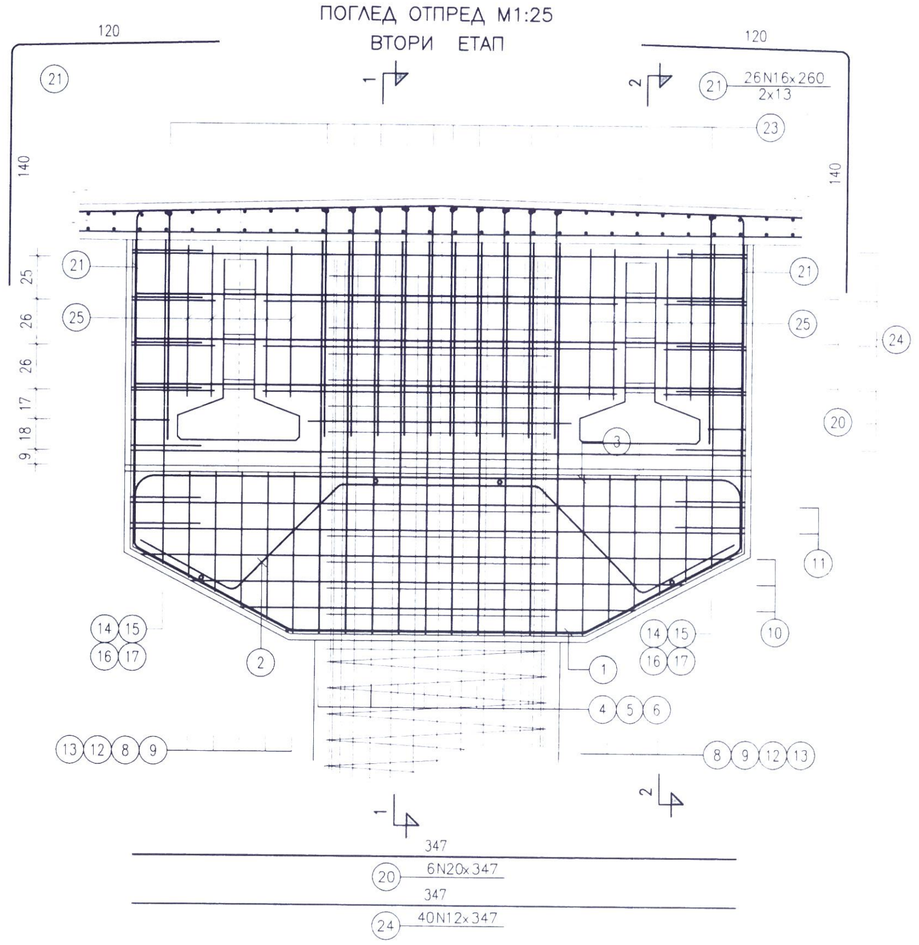

РАЗРЕЗ 1-1 М1:25
ВТОРИ ЕТАП

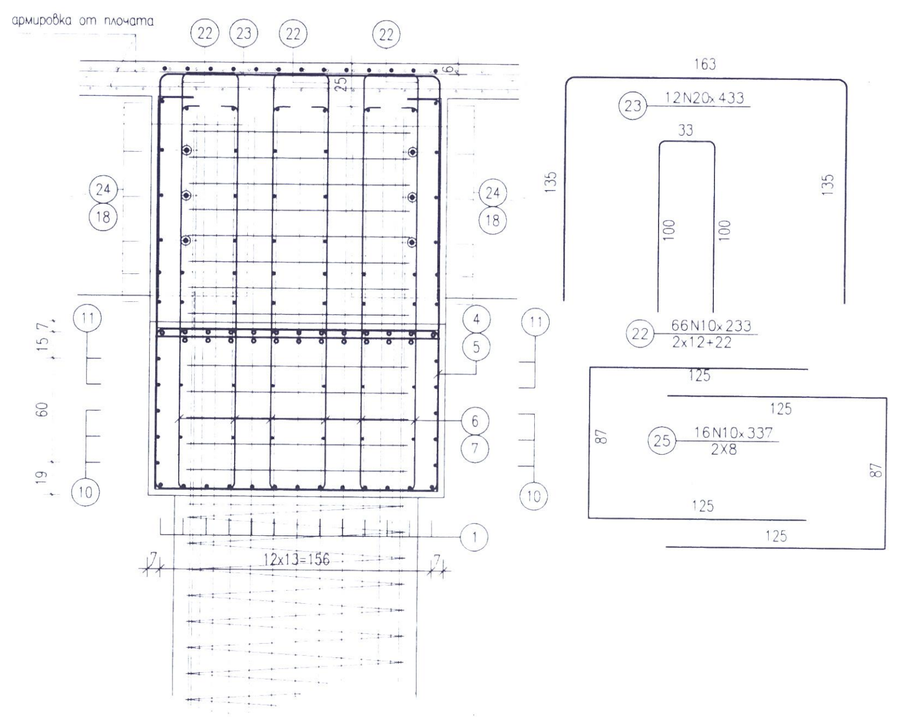

"МОСТКОНСУЛТ" ООД – София					
ОБЕКТ: Реконструкция на част от второстепенната улична мрежа, чрез изграждане на носеща конструкция за велоалея м/у а.т. 1291 до а.т.1292 в гр. Правец община Правец	Възложител	Община ПРАВЕЦ			
	Начертал	инж. И. Георгиев			
	Проектант	инж. И.			
ЧАСТ: КОНСТРУКТИВНА И ФУНДИРАНЕ	Отгов. проект.	доц.д-р			
	Гл.инженер				
	Управител	доц.д-р			
СЪДЪРЖАНИЕ: Кофражен и армировъчен план на ригели при стълб	фаза	мащаб	чертеж№		дата
	ТП	1:35 1:25	5	12	VII 2013