
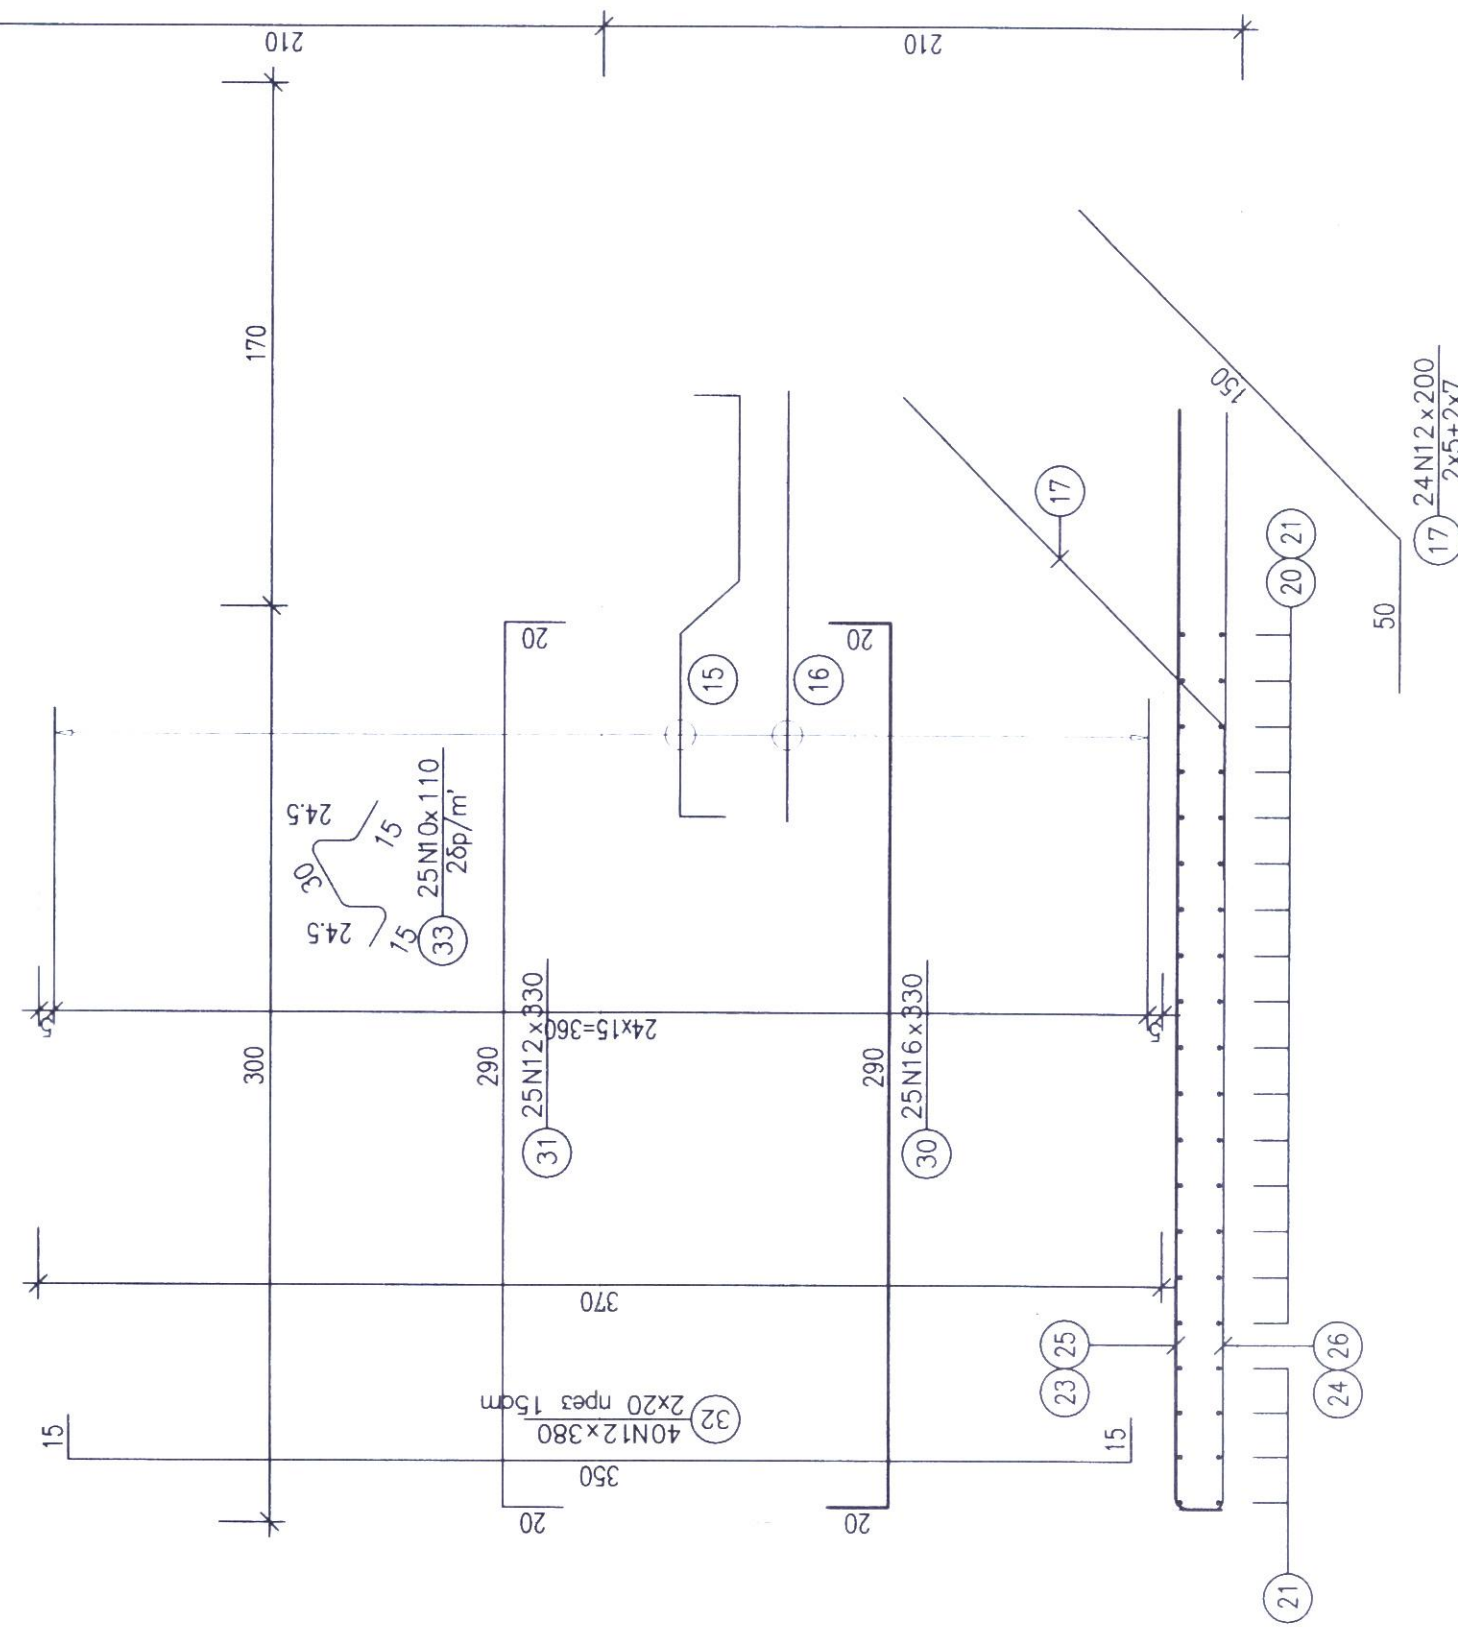
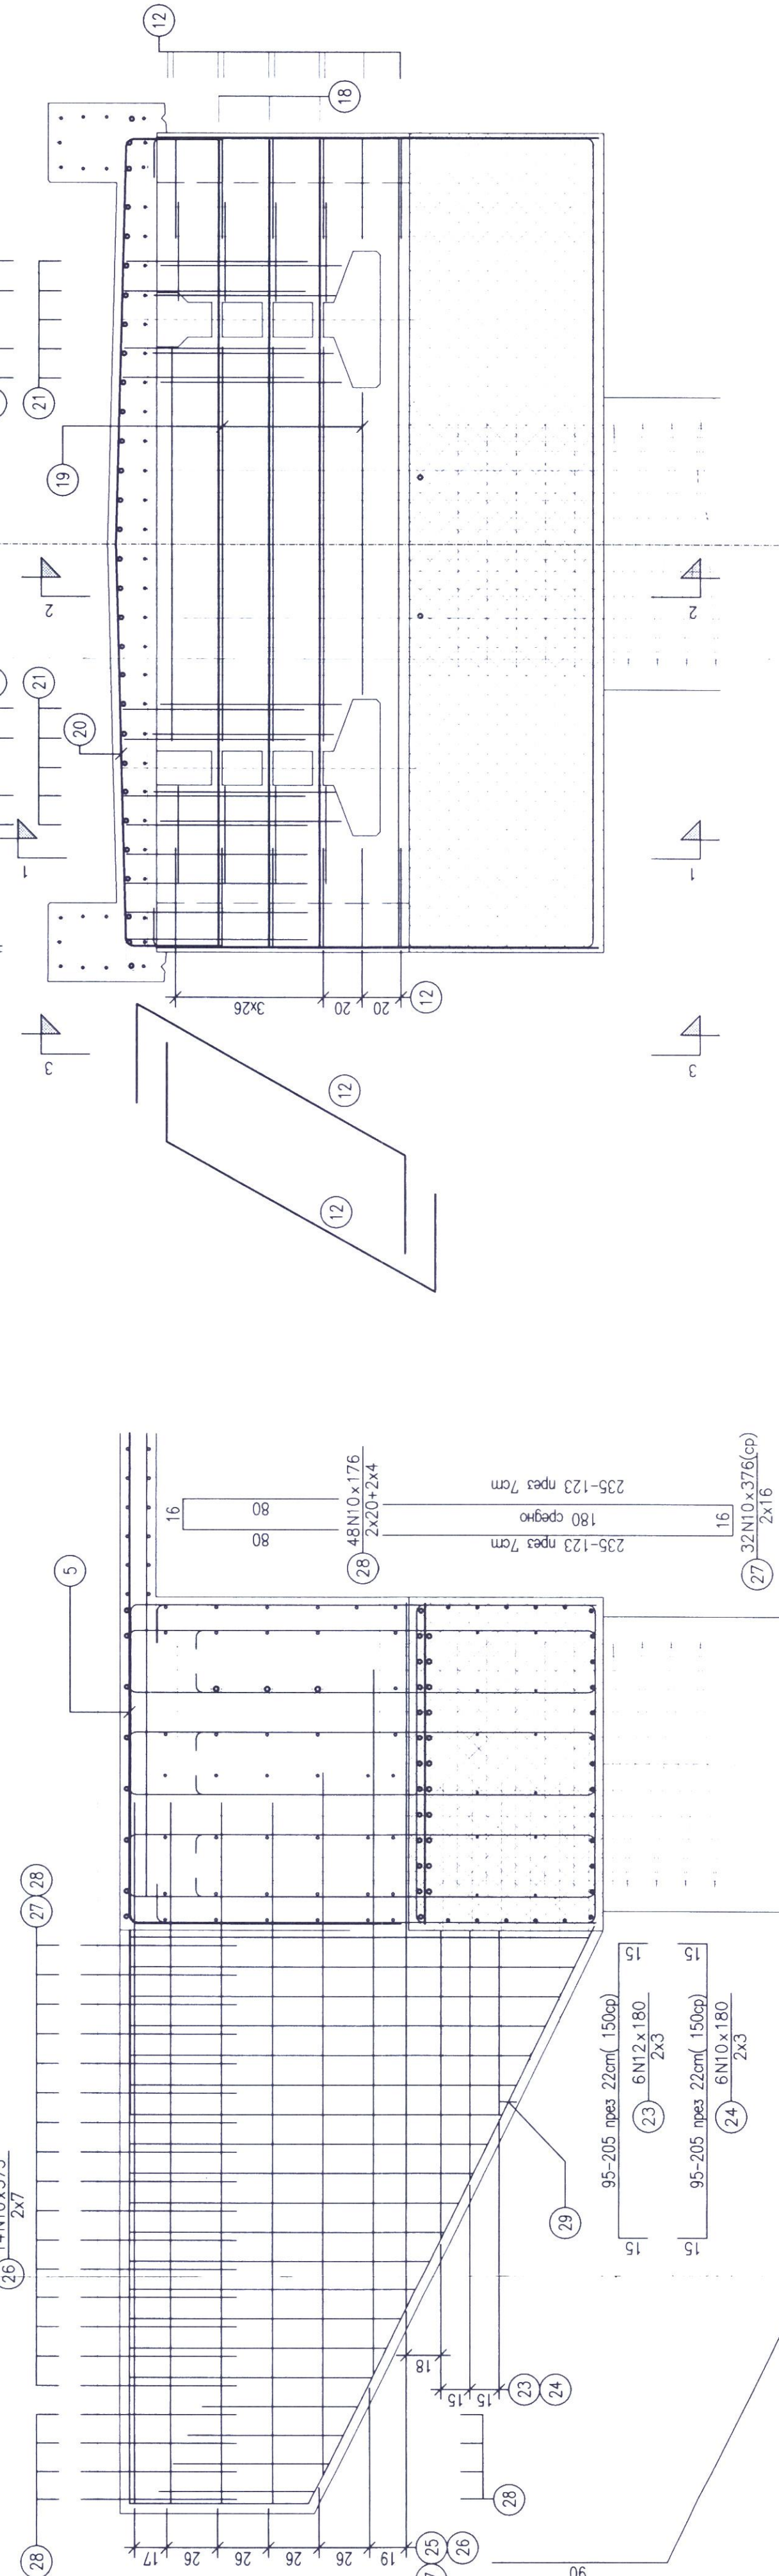
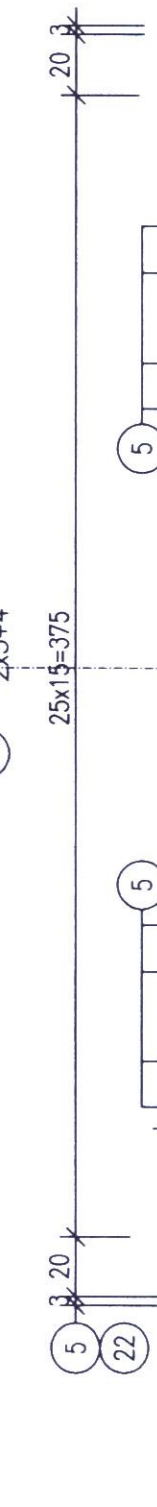
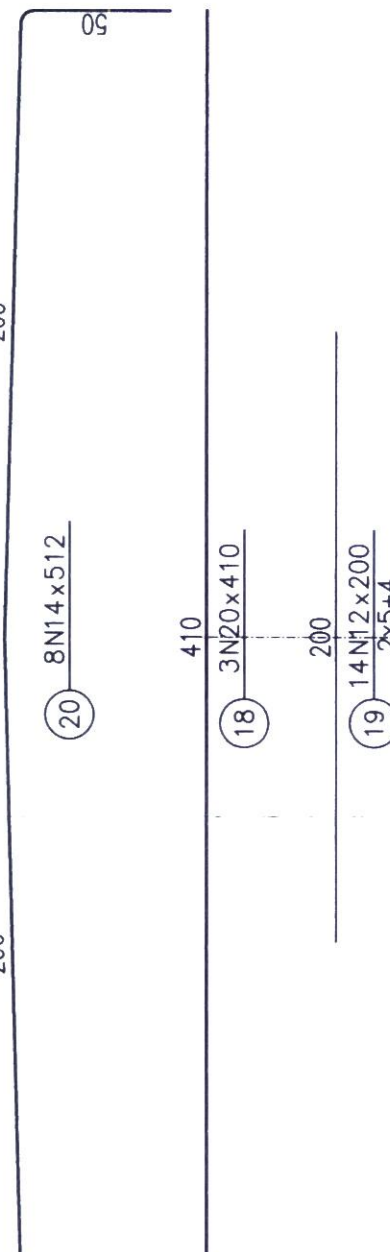
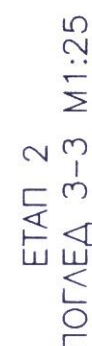
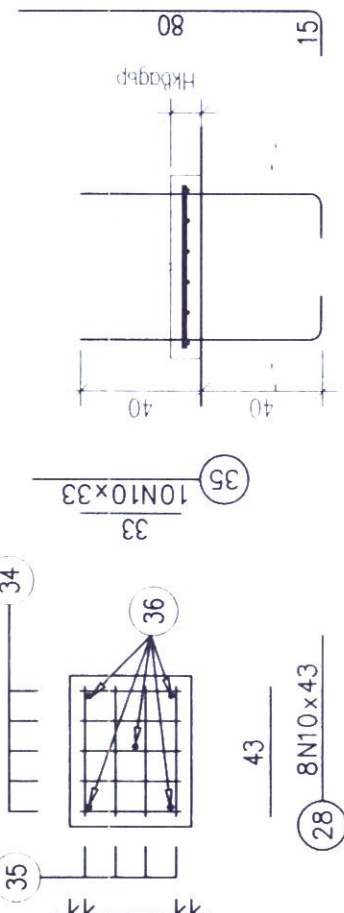
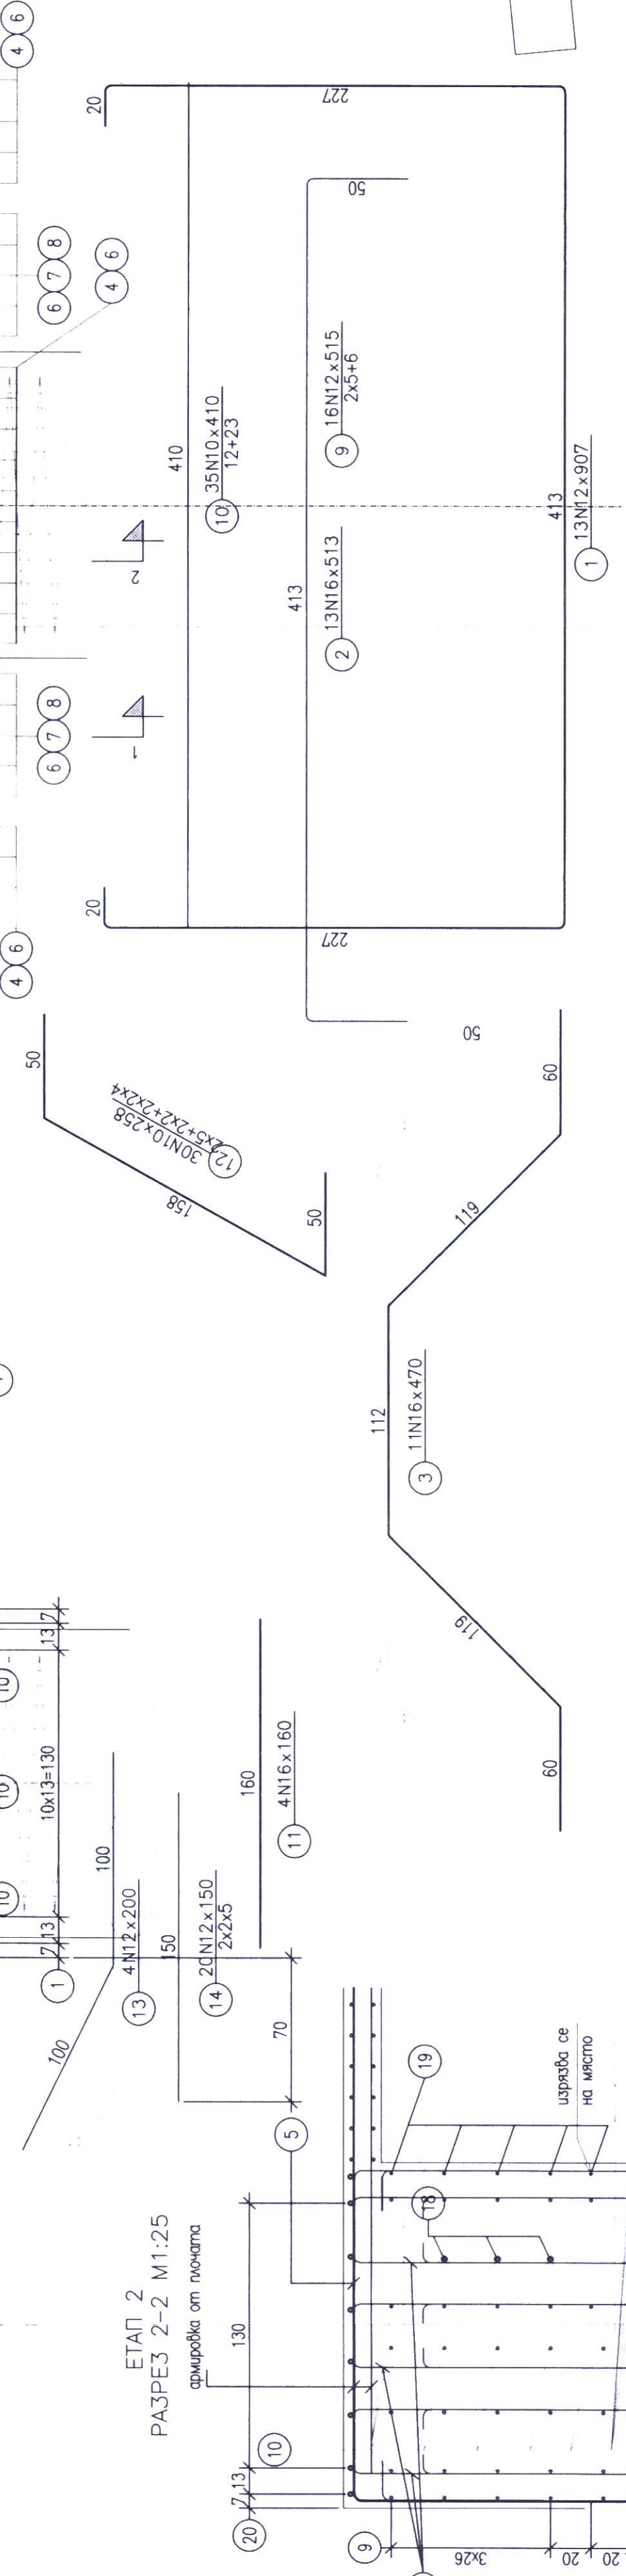


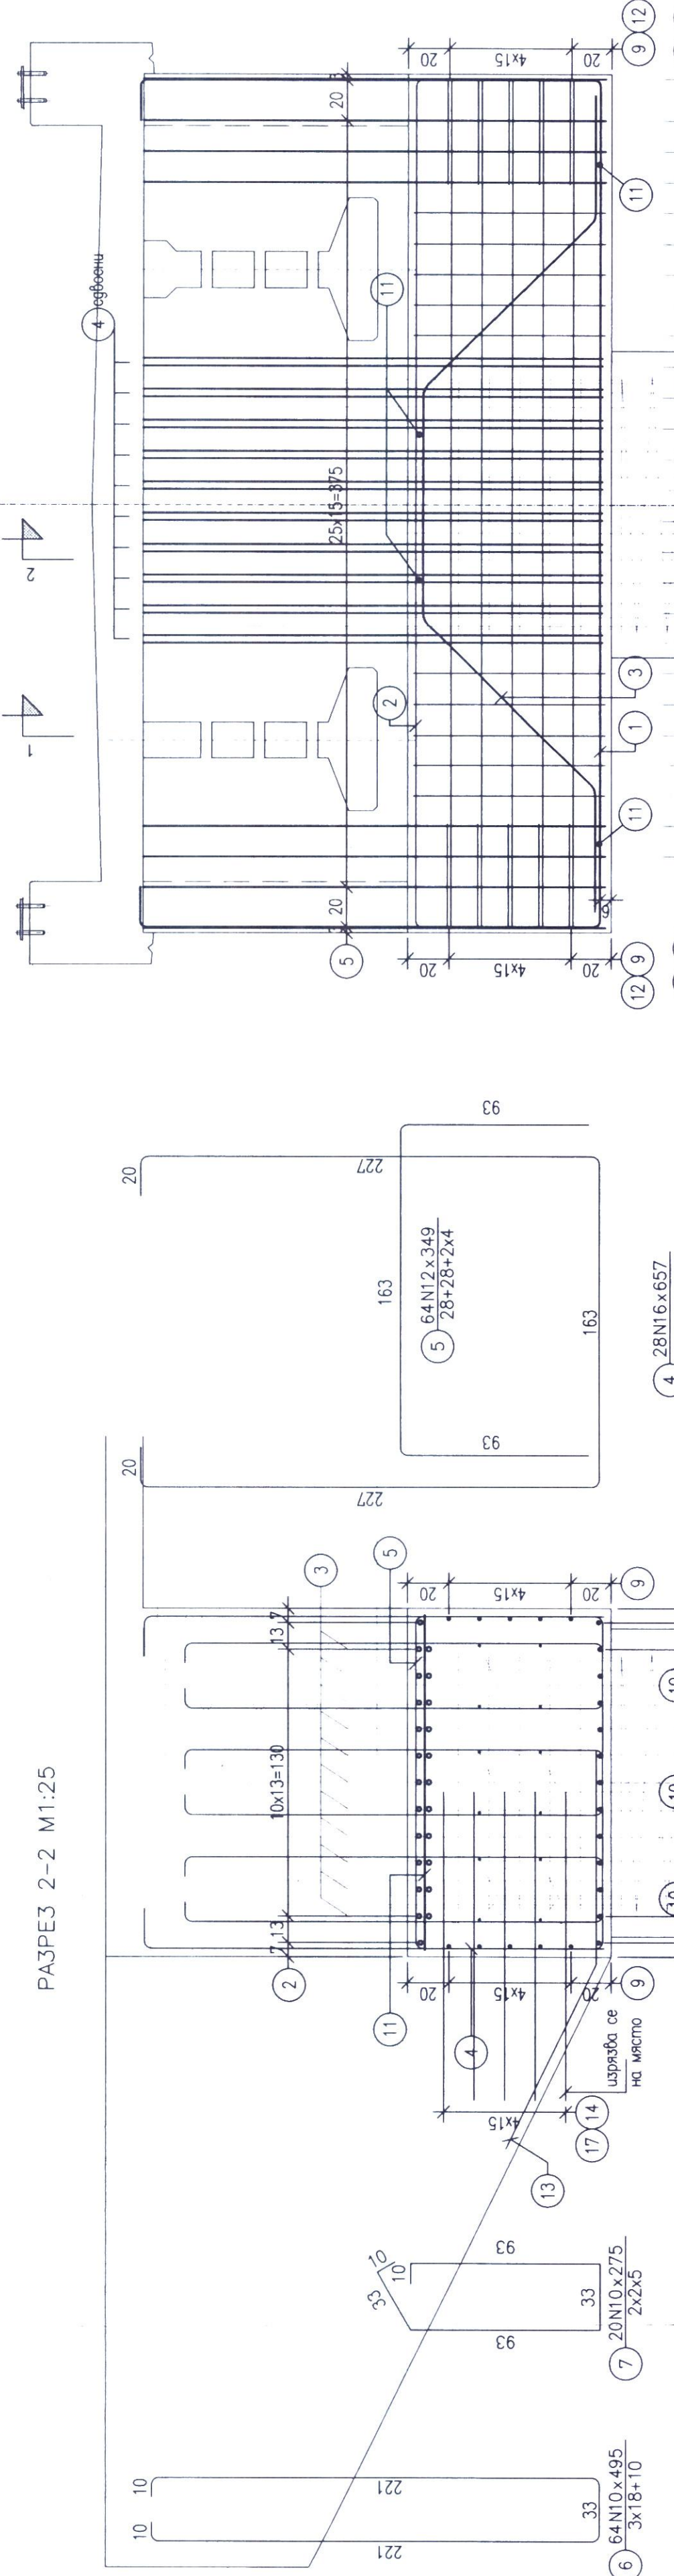


| № п/п | группа | высота<br>гиджана<br>[см] | длина<br>гиджана<br>[м] | общая<br>длина<br>гиджана<br>[м] | площадь<br>поверхности<br>гиджана<br>[кв. м] |
|-------|--------|---------------------------|-------------------------|----------------------------------|----------------------------------------------|
| 1     | N12    | 907                       | 13                      | 11791                            | 888                                          |
| 2     | N16    | 513                       | 13                      | 6669                             | 1578                                         |
| 3     | N16    | 470                       | 11                      | 5619                             | 1578                                         |
| 4     | N16    | 657                       | 28                      | 18396                            | 1578                                         |
| 5     | N12    | 349                       | 64                      | 22336                            | 888                                          |
| 6     | N10    | 495                       | 64                      | 3168                             | 617                                          |
| 7     | N10    | 275                       | 20                      | 55                               | 617                                          |
| 8     | N16    | 523                       | 10                      | 523                              | 1578                                         |
| 9     | N12    | 515                       | 16                      | 824                              | 888                                          |
| 10    | N10    | 410                       | 35                      | 1435                             | 617                                          |
| 11    | N16    | 160                       | 4                       | 64                               | 1578                                         |
| 12    | N10    | 258                       | 30                      | 774                              | 617                                          |
| 13    | N12    | 200                       | 4                       | 8                                | 888                                          |
| 14    | N12    | 150                       | 20                      | 30                               | 888                                          |
| 15    | N12    | 176                       | 50                      | 88                               | 888                                          |
| 16    | N12    | 140                       | 25                      | 35                               | 888                                          |
| 17    | N12    | 200                       | 24                      | 48                               | 888                                          |
| 18    | N20    | 410                       | 3                       | 123                              | 2466                                         |
| 19    | N12    | 200                       | 14                      | 28                               | 888                                          |
| 20    | N14    | 512                       | 8                       | 4096                             | 1208                                         |
| 21    | N12    | 275                       | 10                      | 275                              | 888                                          |
| 22    | N10    | 233                       | 64                      | 14912                            | 617                                          |
| 23    | N12    | 180                       | 6                       | 108                              | 888                                          |
| 24    | N10    | 180                       | 6                       | 108                              | 617                                          |
| 25    | N14    | 375                       | 14                      | 525                              | 1208                                         |
| 26    | N10    | 375                       | 14                      | 525                              | 617                                          |
| 27    | N10    | 376                       | 32                      | 12032                            | 617                                          |
| 28    | N10    | 176                       | 48                      | 8448                             | 617                                          |
| 29    | N12    | 43                        | 8                       | 344                              | 617                                          |
| 30    | N12    | 420                       | 4                       | 168                              | 888                                          |
| 31    | N12    | 330                       | 25                      | 825                              | 1578                                         |
| 32    | N12    | 380                       | 40                      | 152                              | 888                                          |
| 33    | N10    | 110                       | 25                      | 275                              | 617                                          |
| 34    | N10    | 33                        | 10                      | 33                               | 617                                          |
| 35    | N12    | 95                        | 10                      | 95                               | 888                                          |

| Спецификация по диаметру |     | Общая   |         |         |         | Общая   |         |
|--------------------------|-----|---------|---------|---------|---------|---------|---------|
|                          |     | Диаметр | глубина | толщина | толщина | толщина | толщина |
| Стандарт                 | Ø   | [mm]    | [mm]    | [mm]    | [mm]    | [mm]    | [mm]    |
| В 235                    | N10 | 1044.16 | .617    | 643.8   |         |         |         |
|                          | N12 | 959.77  | .888    | 852.1   |         |         |         |
|                          | N14 | 93.46   | 1.208   | 112.9   |         |         |         |
| В 500В                   | N16 | 443.55  | 1.578   | 700.1   |         |         |         |
|                          | N20 | 12.3    | 2.466   | 30.3    |         |         |         |
|                          |     |         |         |         |         |         |         |

ЗАБЕЛЕЖКИ:

1. Стенно бетониране покривите :
  - устои – 4,0 cm
  - прекосява плоча – 5,0 cm
2. Стойки:
  - N – 5500 B
3. Корина и армировката се приемат от Народно и Проектната.
4. Армировката се състои със следните диаметри  
N10–50mm; N12–60mm; N14–70mm;  
N16–80mm; N20–140mm
5. Всички външни ръбове се осакатят 3/3cm
6. Бетонирането на устоите втори етаж и плочата се извършва едновременно
7. Наполязва чертеек да се являва заедно с чертеек №№ 2 и 10
8. Стрелната в плочата се възстановява в зоната на ръкава успоредно с армирането на ръкава
9. Спецификацията е за един брой устои.
10. Непосредствено след монтажа на железните язери, същите се изрежат една за друга и за ръкава
11. Наредната армировка от плочата набива 220cm в ръкава

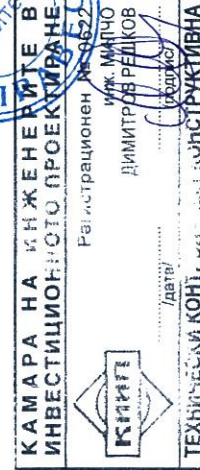

0A 04-0



 „МОСТКОНСУЛТ” ООД – София

|   |                                |                |          |                 |                |                 |
|---|--------------------------------|----------------|----------|-----------------|----------------|-----------------|
| ОБЕКТ: Реконструкция на част от Високопланинската улица в мкр.ч. "Чука", чрез изграждане на новоше консулгация за безпокази в/у д.п. 1291 до д.п. 1292 в гр. Пловдив, община Пловдив | ЧАСТ: КОНСТРУКТИВНА и ФУНДАЦИИ |                |          |                 |                |                 |
|   | Възложител                     | Община Пловдив | Начертан | инж. К. Игданов | Проектант      | инж. К. Игданов |
| ОБРАЗОВАНИЕ: Арматурен план в разл. при устоя   | 1:25                           | 7              | 12       | 12              | 12             | 12              |
|   | ТП                             | мащаб          | чертеж   | дог-р М. Митов  | дог-р М. Митов | дог-р М. Митов  |