


СХЕМА НА СПЕЦИФИЧНИТЕ РИСКОВЕ

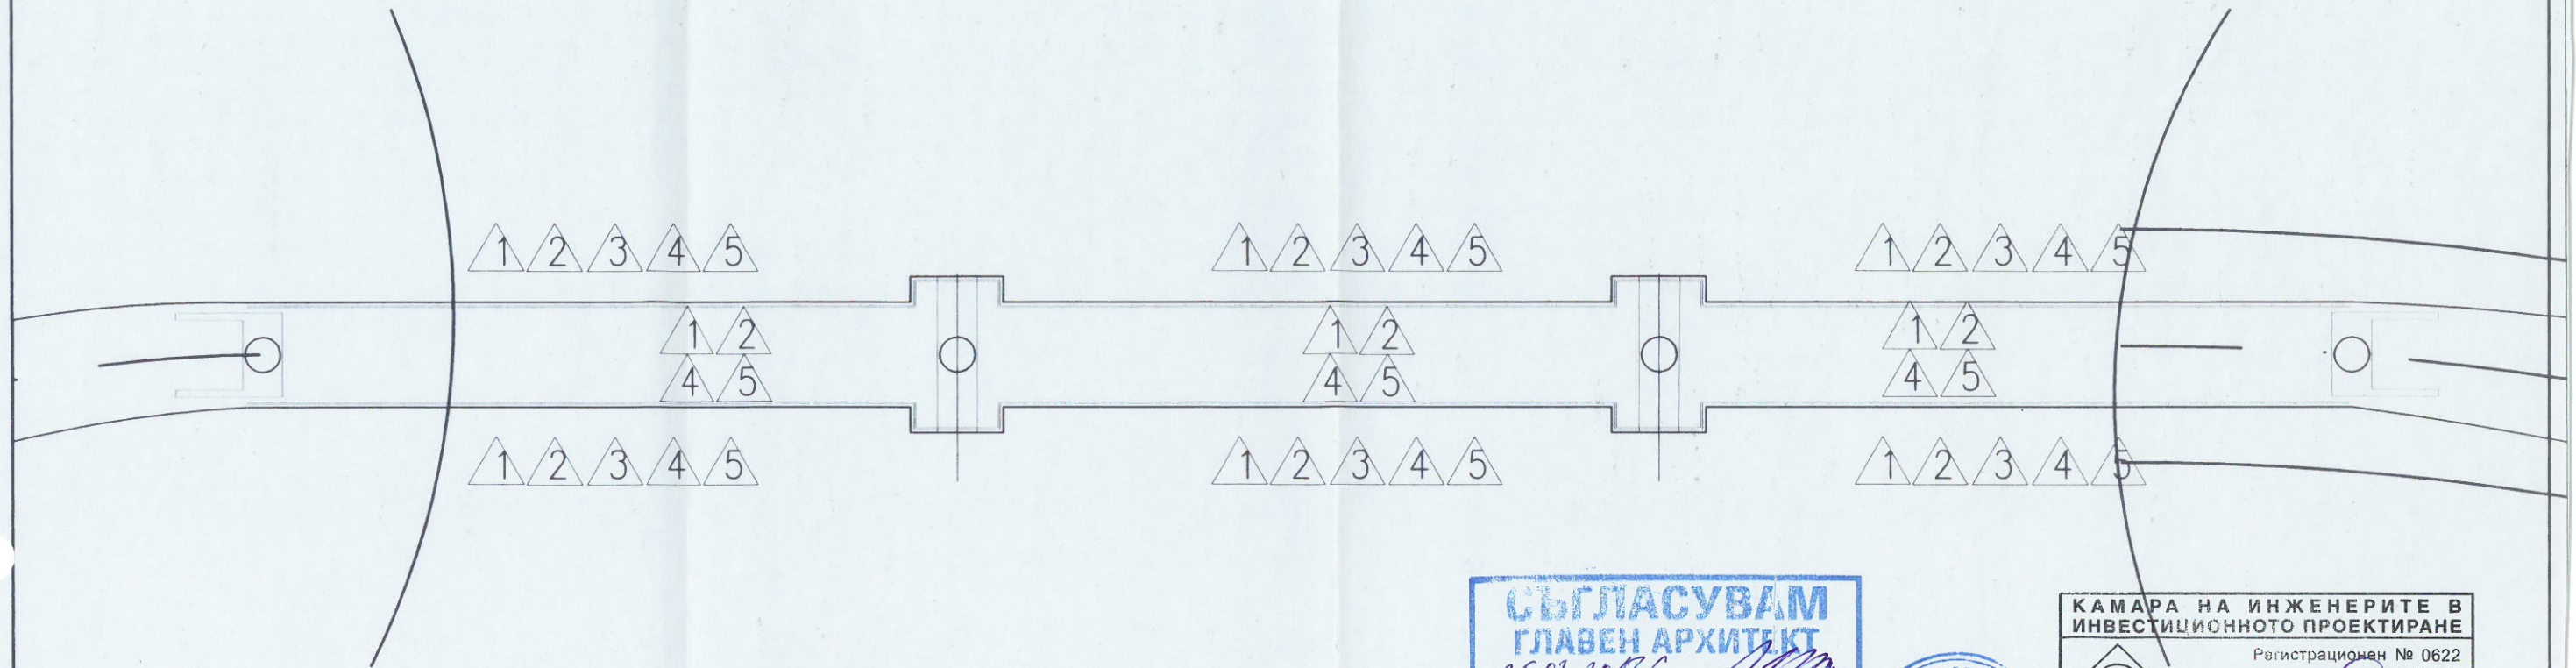

ЛЕГЕНДА

- 1 - Опасност от падане в изкоп - изпълнение на пилоти
- 2 - Работа в близост до големи строителни машини
 - при изпълнение на пилоти
 - при монтаж на греди
 - при бетониране
- 3 - Работа с обемни сглобяеми елементи
 - при монтаж на главни греди
- 4 - Работа на голяма височина
 - при изпълнение на колони и ригели
 - при изпълнение на връхна конструкция.
- 5 - Опасност от падащи предмети
 - при изпълнение на колони и ригели
 - при изпълнение на връхна конструкция.
- 6 - Опасност от високи води- всички етапи

ЗАБЕЛЕЖКИ:

1. Обекта се охранява за целия период на строителство.
2. До обекта не се допускат лица неучастващи в строителните процеси и лица без средства за индивидуална защита отговарящи на изискванията.
3. Да се спазват всички изисквания и препоръки дадени в проекта за безопасност и здраве

СЪГЛАСУВАМ
ГЛАВЕН АРХИТЕКТ
 25.08.2013
 арх. Л. Миланов

ОБЩИНА ПРАВЕЦ
 Главен архитект

КАМАРА НА ИНЖЕНЕРИТЕ В ИНВЕСТИЦИОННОТО ПРОЕКТИРАНЕ
 Регистрационен № 0622
 инж. МИЛЧО ДИМИТРОВ РЕШКОВ
 /подпис/

КАМАРА НА ИНЖЕНЕРИТЕ В ИНВЕСТИЦИОННОТО ПРОЕКТИРАНЕ
 Регистрационен № 02388
 инж. МАРИЯН ИВАНОВ НАЙДЕНОВ
 /подпис/

ОД 04-01

"МОСТКОНСУЛТ" ООД - София

ОБЕКТ: Реконструкция на част от второстепенната улична мрежа, чрез изграждане на носеща конструкция за велоалея м/у о.т. 1291 до о.т. 1292 в гр. Правец, община Правец	Възложител	Община ПРАВЕЦ		
	Начертал	инж. М.Найденнов		
ЧАСТ: ПЛАН ЗА БЕЗОПАСНОСТ И ЗДРАВЕ	Проектант	инж. М.Найденнов		
	Отгов. проект.	доц.г-р инж. Д.Кисов		
СЪДЪРЖАНИЕ: СХЕМА НА СПЕЦИФИЧНИТЕ РИСКОВЕ	Гл.инженер			
	Управител	доц.г-р инж. Д.Кисов		
	фаза	машаб	черт.№	вс.черт.
	ТП		1	1
				VII 2013