


ПЛАН ЗА ЕВАКУАЦИЯ НА РАБОТЕЩИТЕ И НАМИРАЩИТЕ СЕ НА РАБОТНАТА ПЛОЩАДКА
ПРИ ИЗПЪЛНЕНИЕ НА ВРЪХНАТА КОНСТРУКЦИЯ

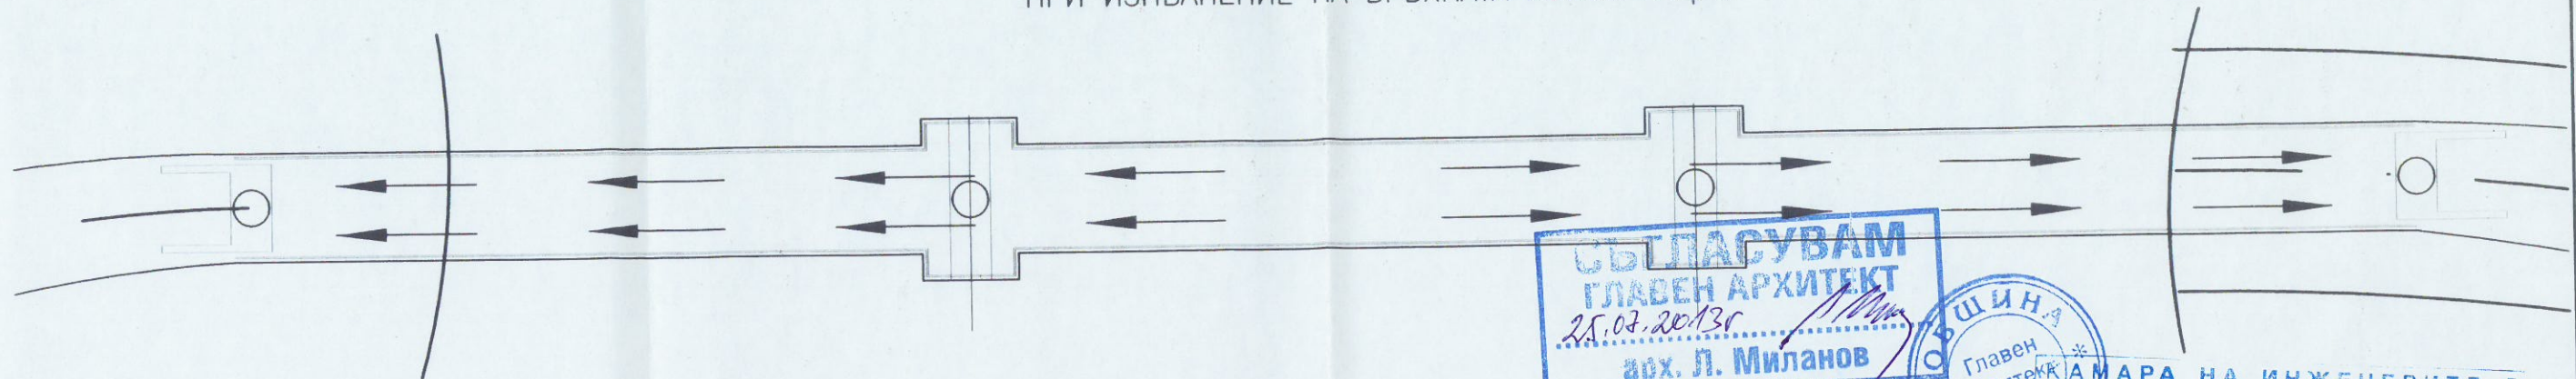


СЪГЛАСУВАМ
ГЛАВЕН АРХИТЕКТ
25.07.2013г.
арх. Л. Миланов



КАМАРА НА ИНЖЕНЕРИТЕ В
ИНВЕСТИЦИОННОТО ПРОЕКТИРАНЕ
Регистрационен № 02366
инж. МАРИЯ-
ИВАНОВ НАЙДЕНОВ
ПОДПИС
ПЪЛНА ПРОЕКТАНТСКА ПРАВОСПОСОБНОСТ

ПЛАН ЗА ЕВАКУАЦИЯ НА РАБОТЕЩИТЕ И НАМИРАЩИТЕ СЕ НА РАБОТНАТА ПЛОЩАДКА
ПРИ ИЗПЪЛНЕНИЕ НА ДОЛНОТО СТРОЕНЕ

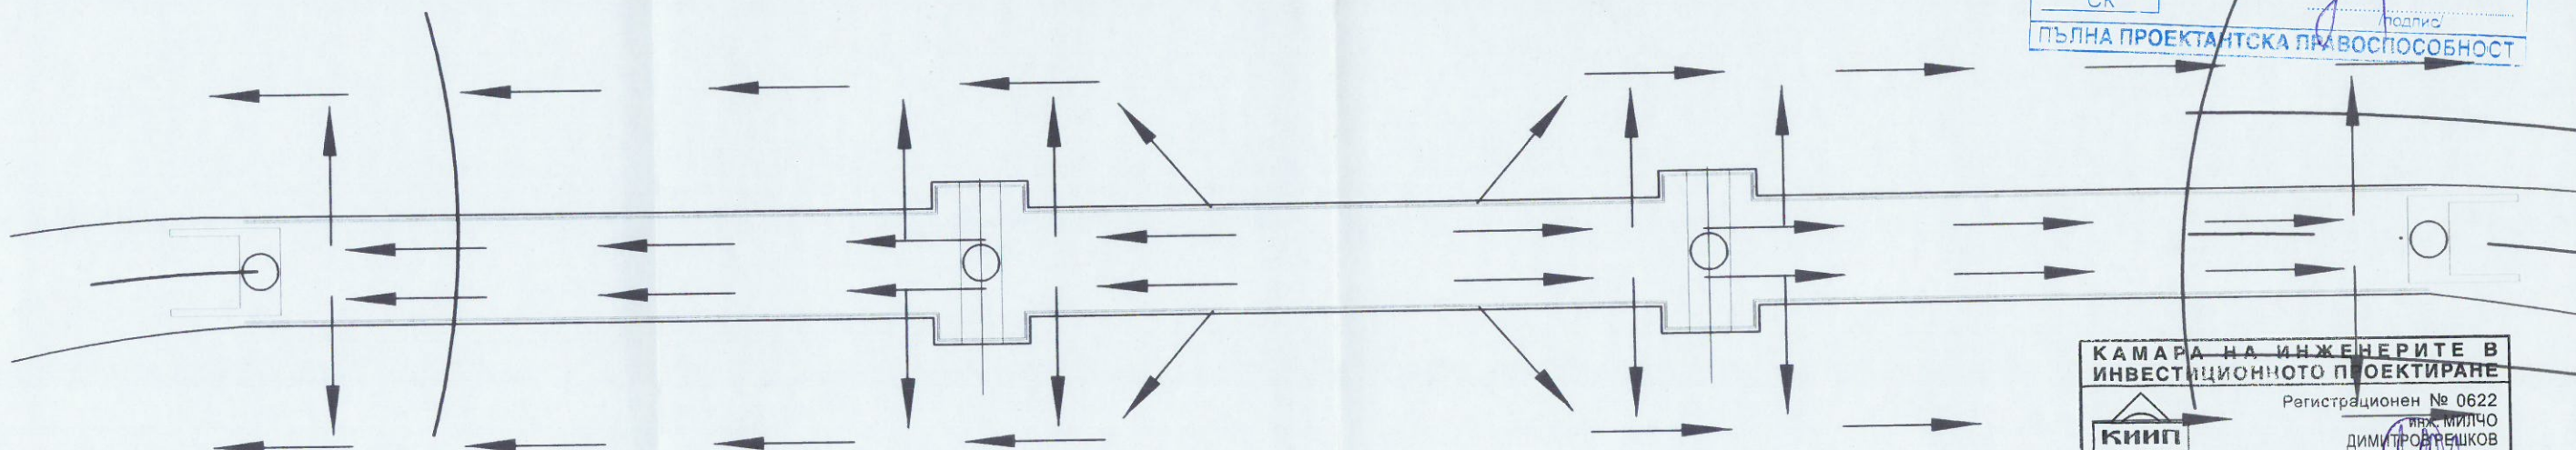

КАМАРА НА ИНЖЕНЕРИТЕ В
ИНВЕСТИЦИОННОТО ПРОЕКТИРАНЕ
Регистрационен № 0622
инж. МИЛЧО
ДИМИТРОВ РЕШКОВ
ПОДПИС
ТЕХНИЧЕСКИ КОНТРОЛ - част КОНСТРУКТИВНА

ОД 04-01

”МОСТКОНСУЛТ” ООД – София

ЗАБЕЛЕЖКИ:

1. Обекта се охранява за целия период на строителство.
2. До обекта не се допускат лица неучастващи в строителните процеси и лица без средства за индивидуална защита отговарящи на изискванията.
3. Да се спазват всички изисквания и препоръки дадени в проекта за безопасност и здраве

ОБЕКТ: Реконструкция на част от второстепенната улична мрежа, чрез изграждане на носеща конструкция за велоалея м/у о.т. 1291 до о.т. 1292 в гр. Правец, община Правец

ЧАСТ:
ПЛАН ЗА БЕЗОПАСНОСТ И ЗДРАВЕ

СЪДЪРЖАНИЕ:
ПЛАН ЗА ЕВАКУАЦИЯ

Възложител		Община ПРАВЕЦ		
Начертал		инж. М.Найденов		
Проектант		инж. М.Найденов		
Отгов. проект.		доц.г-р инж. Д. Кисов		
Гл. инженер				
Управител		доц.г-р инж. Д. Кисов		
фаза	мащаб	черт №	вс черт	дата
ТП		2	3	VI 2013