


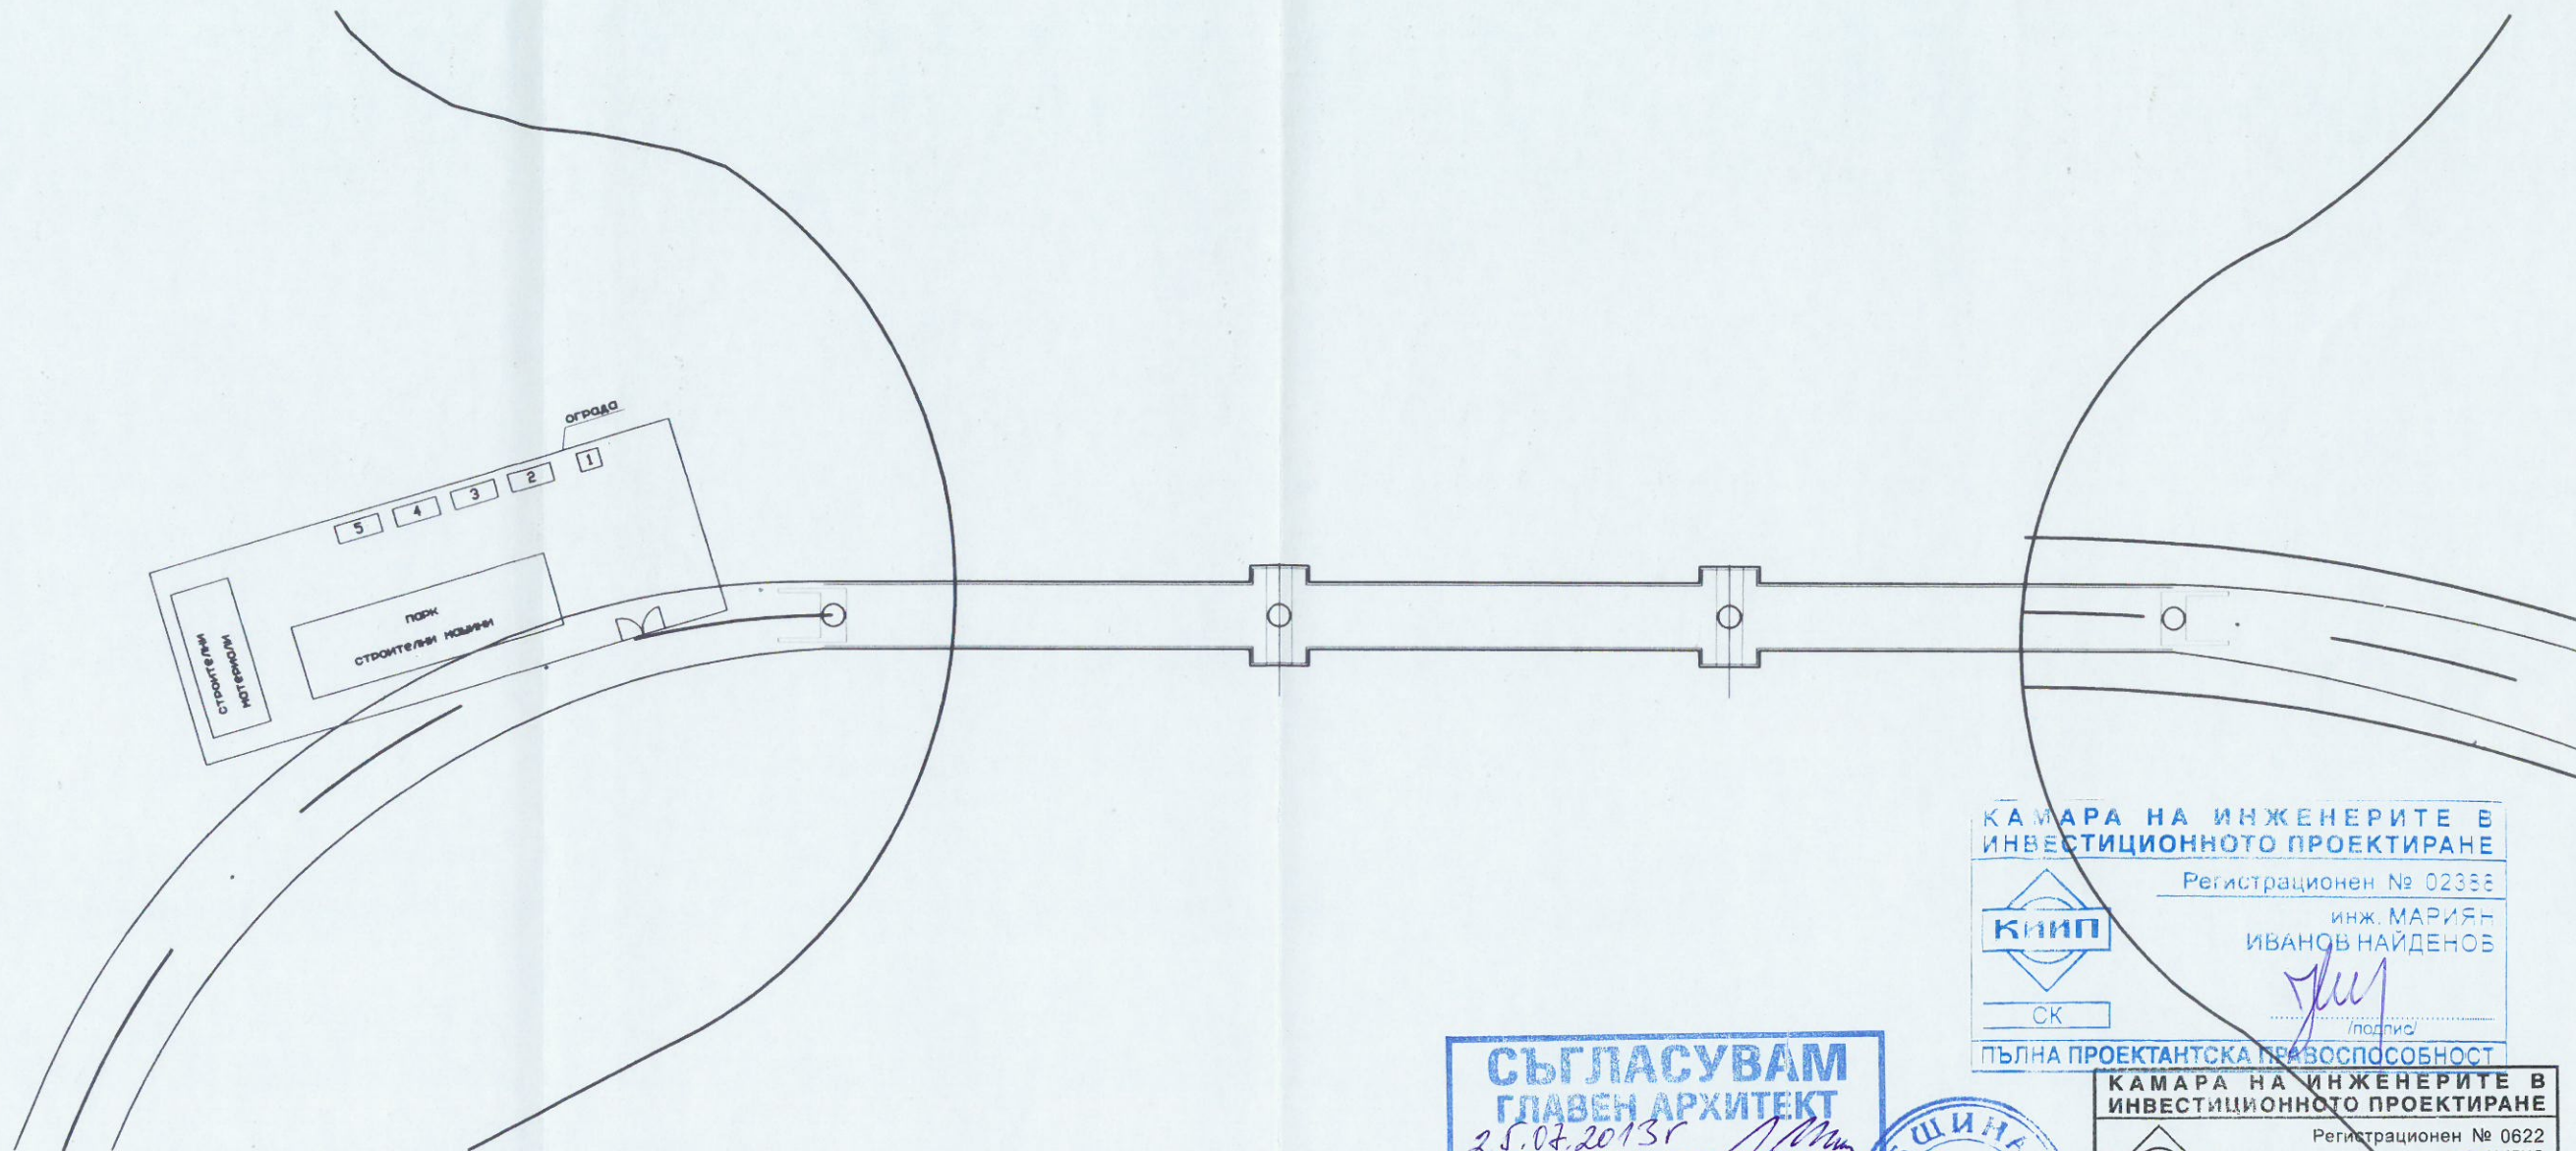

ЛЕГЕНДА:

1. Пазач и склад за инструменти.
2. Технически ръководител канцелария.
3. Място за указване на първа помощ.
4. Работници - съблекални.
5. Тоалетна - химическа.

ЗАБЕЛЕЖКИ:

1. Обекта се охранява за целия период на строителство.
2. До обекта не се допускат лица неучастващи в строителните процеси и лица без средства за индивидуална защита отговарящи на изискванията.
3. Да се спазват всички изисквания и препоръки дадени в проекта за безопасност и здраве.
4. Строително-монтажните работи да се извършват при регулирано движение по съоръжението.

СЪГЛАСУВАМ
ГЛАВЕН АРХИТЕКТ
25.07.2013г.
арх. Л. Миланов



КАМАРА НА ИНЖЕНЕРИТЕ В
ИНВЕСТИЦИОННОТО ПРОЕКТИРАНЕ
Регистрационен № 02336
инж. МАРИЯН
ИВАНОВ НАЙДЕНОВ
СК
ПЪЛНА ПРОЕКТАНТСКА НЕВЪСПОСОБНОСТ

КАМАРА НА ИНЖЕНЕРИТЕ В
ИНВЕСТИЦИОННОТО ПРОЕКТИРАНЕ
Регистрационен № 0622
инж. МИЛЧО
ДИМИТРОВ РЕШКОВ
ТЕХНИЧЕСКИ КОНТРОЛ - ЧАСТ КОНСТРУКТИВНА

ОД 04-01

”МОСТКОНСУЛТ” ООД – София

ОБЕКТ: Реконструкция на част от второстепенната улична мрежа, чрез изграждане на носеща конструкция за велоалея м/у о.т. 1291 до о.т. 1292 в гр. Правец, община Правец

ЧАСТ:
ПЛАН ЗА БЕЗОПАСНОСТ И ЗДРАВЕ

СЪДЪРЖАНИЕ:
СТРОИТЕЛЕН СИТУАЦИОНЕН ПЛАН

Възложител		Община ПРАВЕЦ		
Начертал	инж. М.Найденов			
Проектант	инж. М.Найденов			
Отгов. проект.	доц.г-р инж. Д. Кисов			
Гл.инженер				
Управител	доц.г-р инж. Д. Кисов			
фаза	мащаб	черт.№	вс.черт.	дата
ТП		3	3	VII 2013