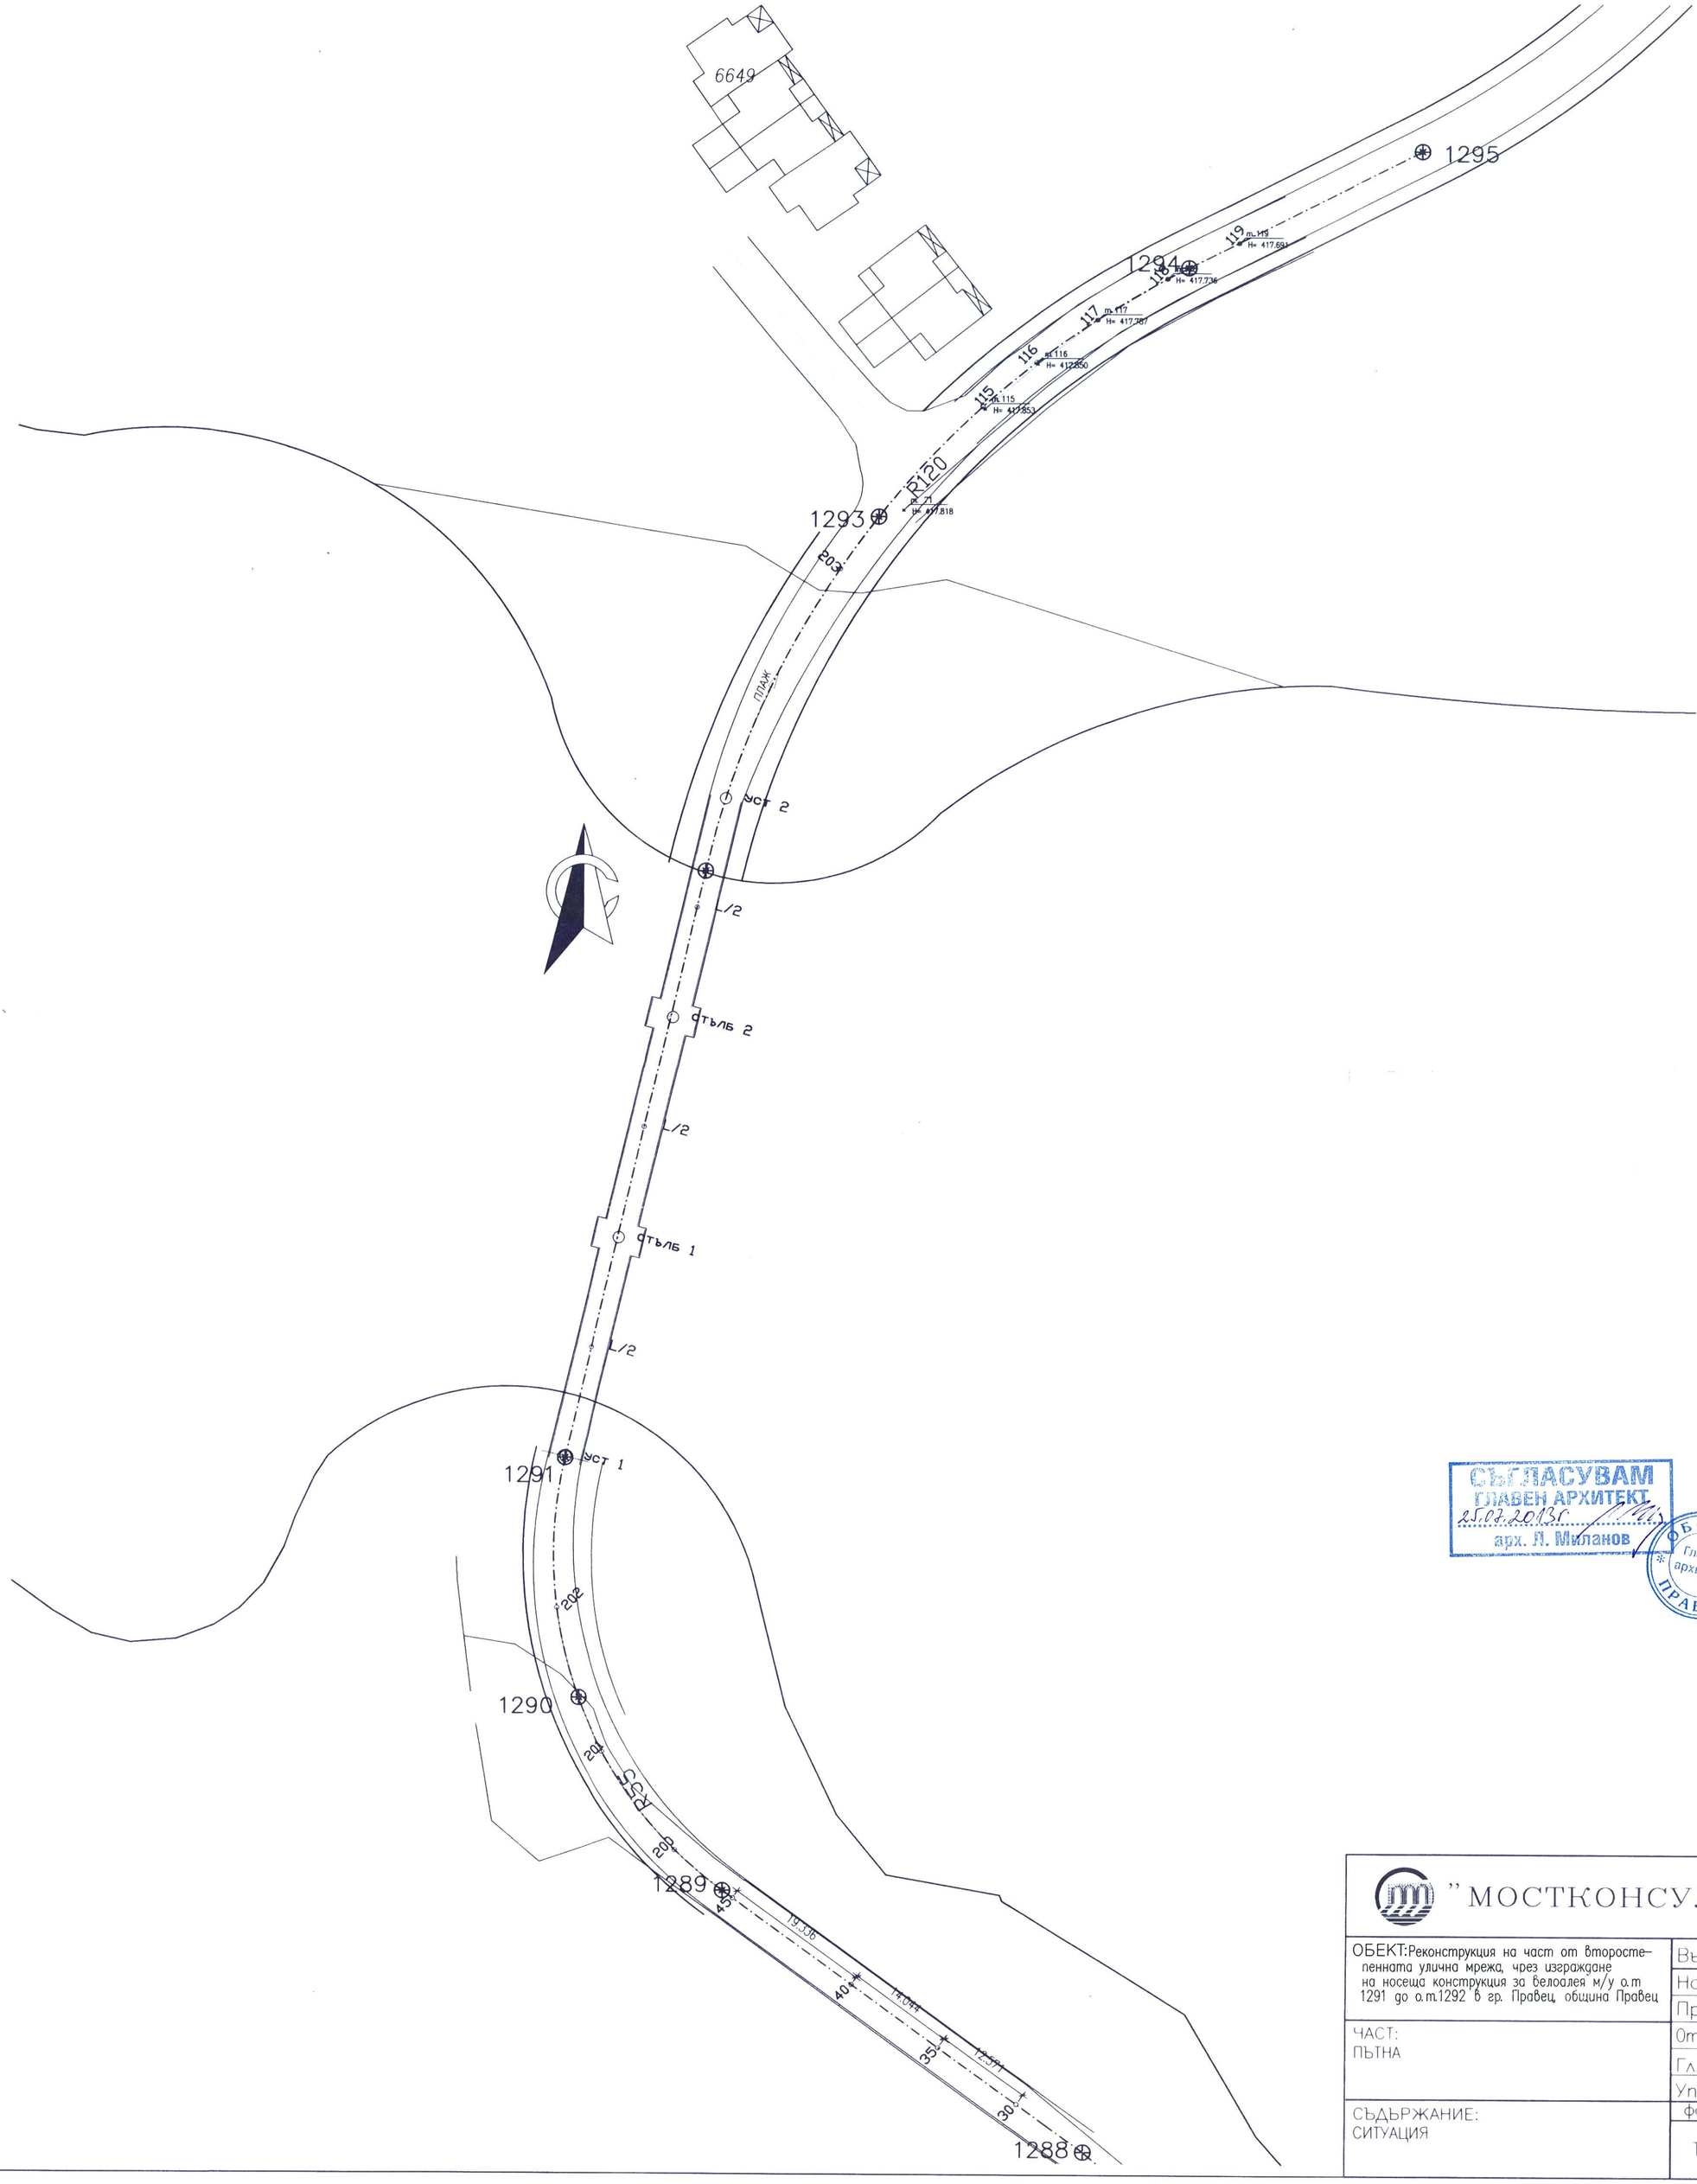

СЪГЛАСУВАМ
ГЛАВЕН АРХИТЕКТ
25.03.2013г.
арх. Л. Миланов

ОБЩИНА ПРАВЕЦ Главен архитект

КАМАРА НА ИНЖЕНЕРИТЕ В ИНВЕСТИЦИОННОТО ПРОЕКТИРАНЕ
КИИП
Регистрационен №: 10339
инж. МАРТИН ДИМОВ КИСОВ
ТС
ПЪЛНА ПРОЕКТАНТСКА ПРАВОСПОСОБНОСТ

ОД 04-01

"МОСТКОНСУЛТ" ООД – София

ОБЕКТ: Реконструкция на част от второстепенната улична мрежа, чрез изграждане на носеща конструкция за велоалея м/у о.т 1291 до о.т.1292 в гр. Правец, община Правец	Възложител	Община ПРАВЕЦ			
	Начертал	инж. М. Кисов			
	Проектант	инж. М. Кисов			
ЧАСТ: ПЪТНА	Отгов. проект.	доц.д-р [illegible]			
	Гл.инженер				
	Управител	доц.д-р [illegible]			
СЪДЪРЖАНИЕ: СИТУАЦИЯ	фаза	мащаб	чертеж №		дата
	ТП	1:500	1		VII 2013

МОСТКОНСУЛТ ООД София