


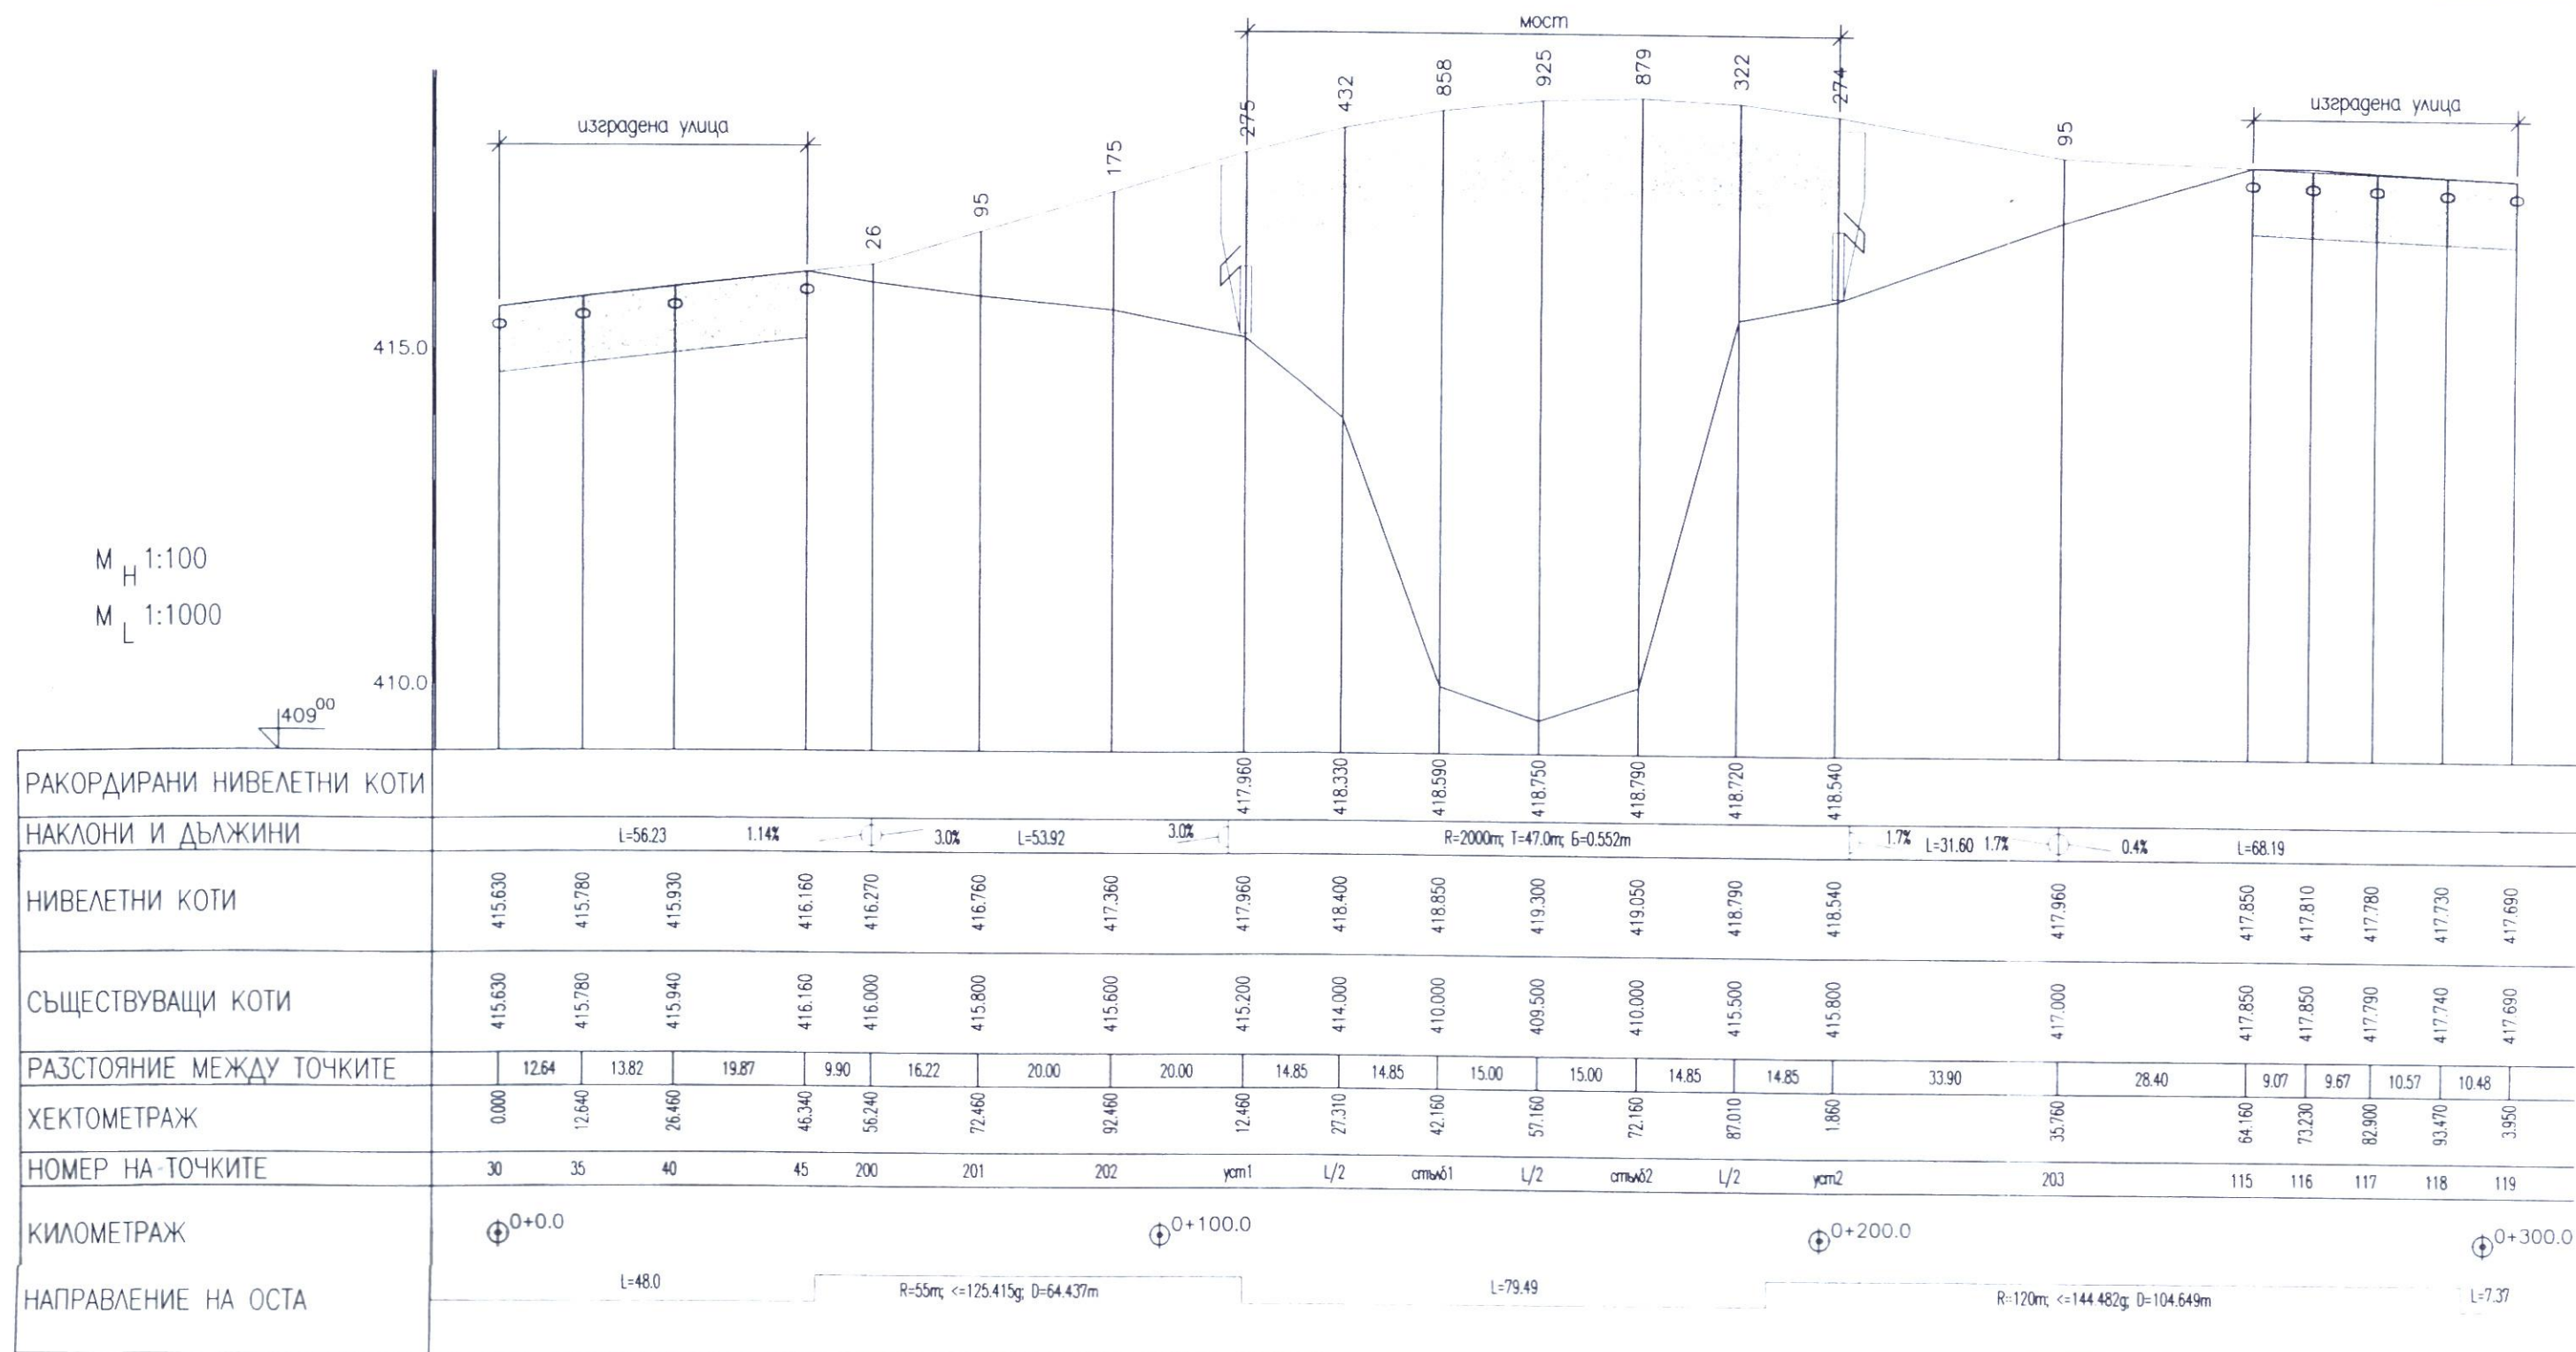

СЪГЛАСУВАМ
ГЛАВЕН АРХИТЕКТ
15.03.2013г.
арх. Л. Миланов



КАМАРА НА ИНЖЕНЕРИТЕ В
ИНВЕСТИЦИОННОТО ПРОЕКТИРАНЕ
Регистрационен № 10339
инж. MARTIN
ДИМОВ КИСОВ
ПОЛНА ПРОЕКТАНТСКА ПРАВОСПОСОБНОСТ

04 04-01

”МОСТКОНСУЛТ” ООД – София

ОБЕКТ:Реконструкция на част от второстепенната улична мрежа, чрез изграждане на носеща конструкция за велоалея м/у а.т. 1291 до а.т.1292 в гр. Пловдив, община Пловдив	Възложител	Община ПЛОВДИВ		
	Начертан	инж. М. Кисов		
	Проектант	инж. М. Кисов		
	Отгов. проект.	доц.д-р инж. М. Кисов		
	Гл.инженер			
ЧАСТ: ПЪТНА	Управител	доц.д-р инж. М. Кисов		
	фаза	мащаб	черт№	вс
СЪДЪРЖАНИЕ: НАДЪЛЖЕН ПРОФИЛ	ТП	1:1000	2	3
				2013

