


10/01

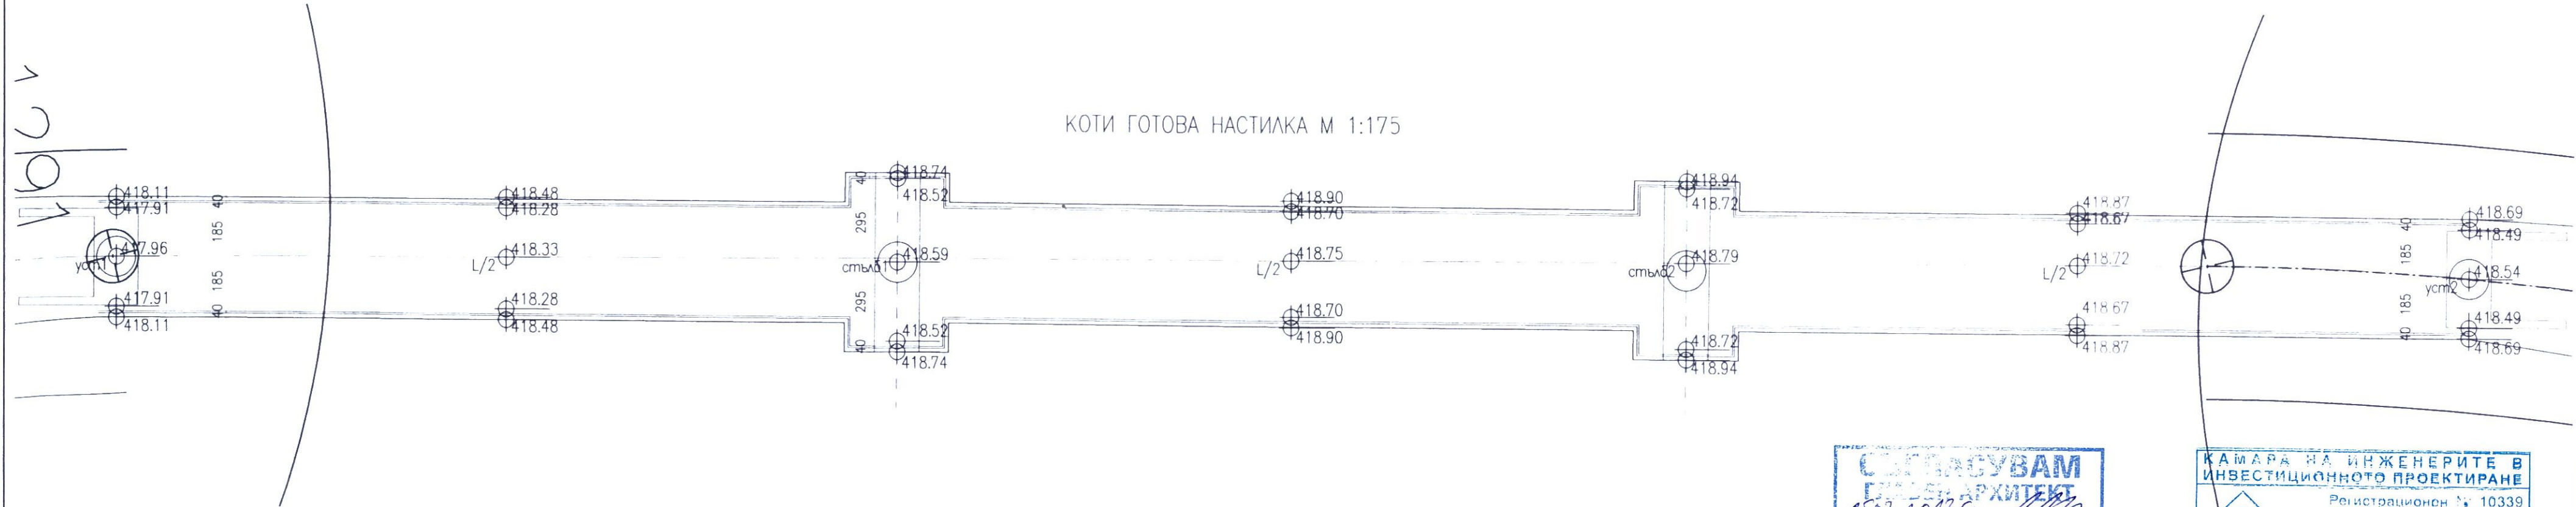

СЪГЛАСУВАМ
ГЛАВЕН АРХИТЕКТ
25.07.2013г.
г-н Д. Миланов



КАМАРА НА ИНЖЕНЕРИТЕ В
ИНВЕСТИЦИОННОТО ПРОЕКТИРАНЕ
Регистрационен № 10339
инж. МАРТИН
ДИМОВ КИСОВ
ПЪЛНА ПРОЕКТАНТСКА ТРАВОСПОСОБНОСТ

04 04-01



”МОСТКОНСУЛТ” ООД – София

ОБЕКТ: Реконструкция на част от второстепенната улична мрежа, чрез изграждане на носеща конструкция за велоалея м/у о.т. 1291 до о.т. 1292 в гр. Правец, община Правец

ЧАСТ:
ПЪТНА

СЪДЪРЖАНИЕ:
КОТИ НАСТИЛКА

Възложител		Община ПРАВЕЦ		
Начертал	инж. М. Кисов			
Проектант	инж. М. Кисов			
Отгов. проект.	доц.г-р инж. Д. Кисов			
Гл. инженер				
Управител	доц.г-р инж. Д. Кисов			
фаза	мащаб	черт №	дата	
ТП	1:175	3	3	VII 2013