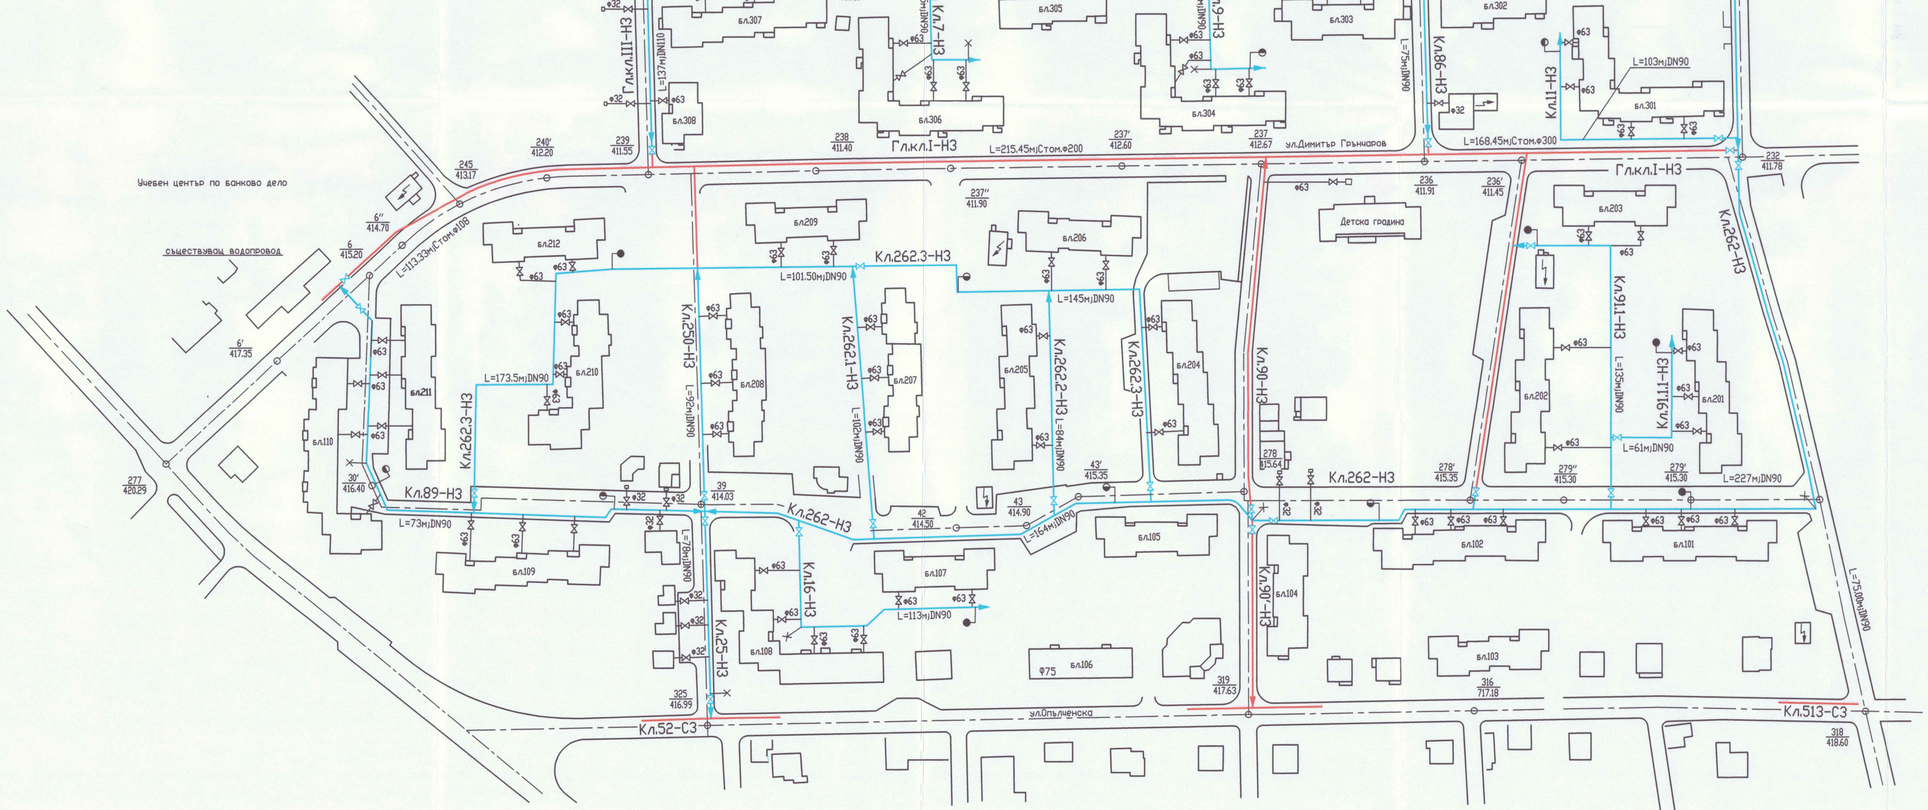

ОДОБРЯВАМ
СЪГЛАСУВАМ
ГЛАВЕН АРХИТЕКТ
17.06.2014г.
арх. В.Марков

СТРОЙНАДЗОР НСН ООД
ЛИЦЕНЗ № 353/10.05.2012г.
ЗАВЕРЯВА
ЧАСТ:
СН:
Управител: инж. В. Дремсизов

ПЛАН СЪС СГРАДНИ ВОДОПРОВОДНИ ОТКЛОНЕНИЯ

КАМАРА НА ИНЖЕНЕРИТЕ В ИНВЕСТИЦИОННОТО ПРОЕКТИРАНЕ
Регистрационен № 1384
КИИП
ПЪЛНА ПРОЕКТАНТСКА ПРАВОСПОСОБНОСТ

R ТЕРИТОРИАЛНА ПРОЕКТАНТСКА ОРГАНИЗАЦИЯ-СОРЕГ ООД	
ОБЕКТ: РЕКОНСТРУКЦИЯ НА ВОДОПРОВОДНАТА МРЕЖА НА жк"СЕВЕР" гр.ПРАВЕЦ ОБЩИНА ПРАВЕЦ	
ПЛАН СЪС СГРАДНИ ВОДОПРОВОДНИ ОТКЛОНЕНИЯ	
Инвеститор: Община Правец	Фаза: ПТ / Черт.N3
Проектант: инж.Ив.Янкулов	М 1:1000
Управител: инж.В.Дудев	март 2014г