


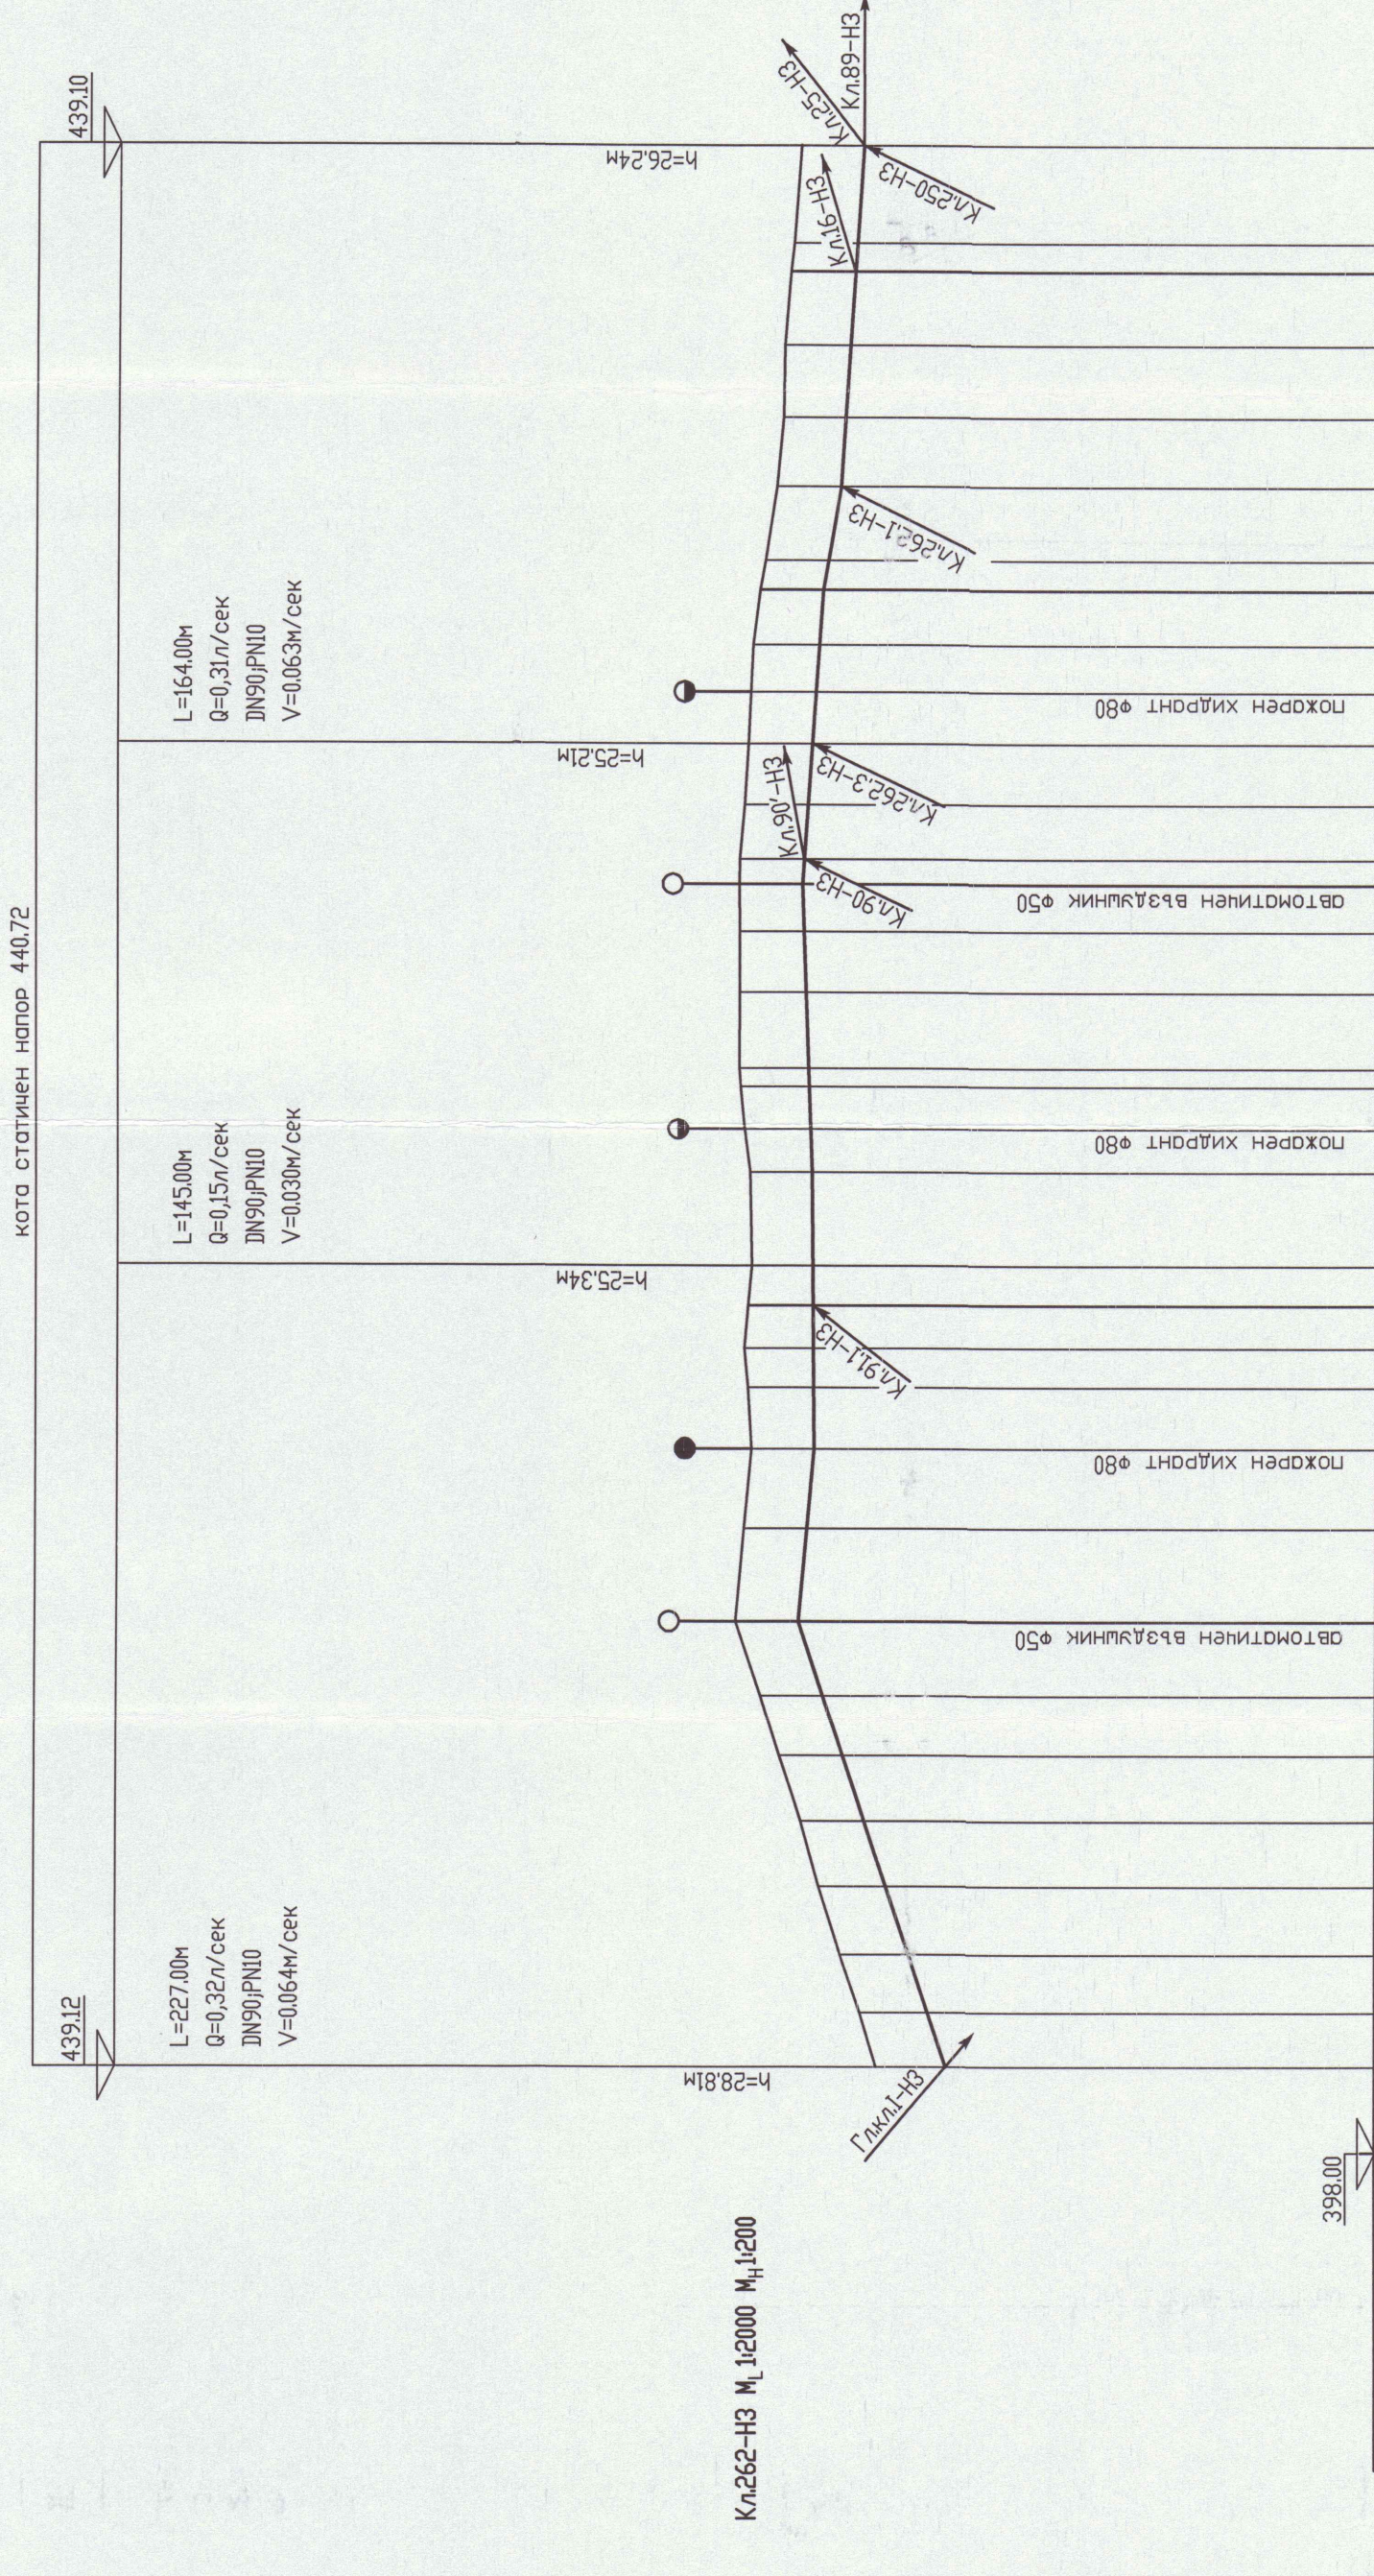

Вид тръби		DN90/PN10/SDR17/L=536,00m																														
Категория на почвата		80%земни почви, 20%скални почви																														
Наклон		J=0.02236																														
Дължина		L=12320			L=4770		J=0.0005		J=0.002		L=7700		J=0.0035		L=157.00		L=80.00		J=0.007		L=28		0.017		L=94.00		J=0.0061					
Дълбочина изкоп		1.91	1.86	1.88	1.85	1.75	1.72	1.73	1.78	1.81	1.88	1.95	1.83	1.71	1.88	1.91	1.81	1.76	1.73	1.77	1.73	1.75	1.81	1.82	1.74	1.73	1.77	1.72	1.81	1.78	1.75	1.72
Коти терен		409.89	412.25	412.80	413.40	413.90	414.50	415.03	415.72	416.30	416.95	417.50	418.00	418.50	419.00	419.50	420.00	420.50	421.00	421.50	422.00	422.50	423.00	423.50	424.00	424.50	425.00	425.50	426.00	426.50	427.00	427.50
Коти дъно изкоп		409.89	412.25	412.80	413.40	413.90	414.50	415.03	415.72	416.30	416.95	417.50	418.00	418.50	419.00	419.50	420.00	420.50	421.00	421.50	422.00	422.50	423.00	423.50	424.00	424.50	425.00	425.50	426.00	426.50	427.00	427.50
Частични разстояния		150	170	210	190	190	190	203	257	220	170	110	120	110	260	120	120	51	210	170	130	170	140	130	150	8	200	200	200	200	8	270
Общи разстояния		1500	1500	