


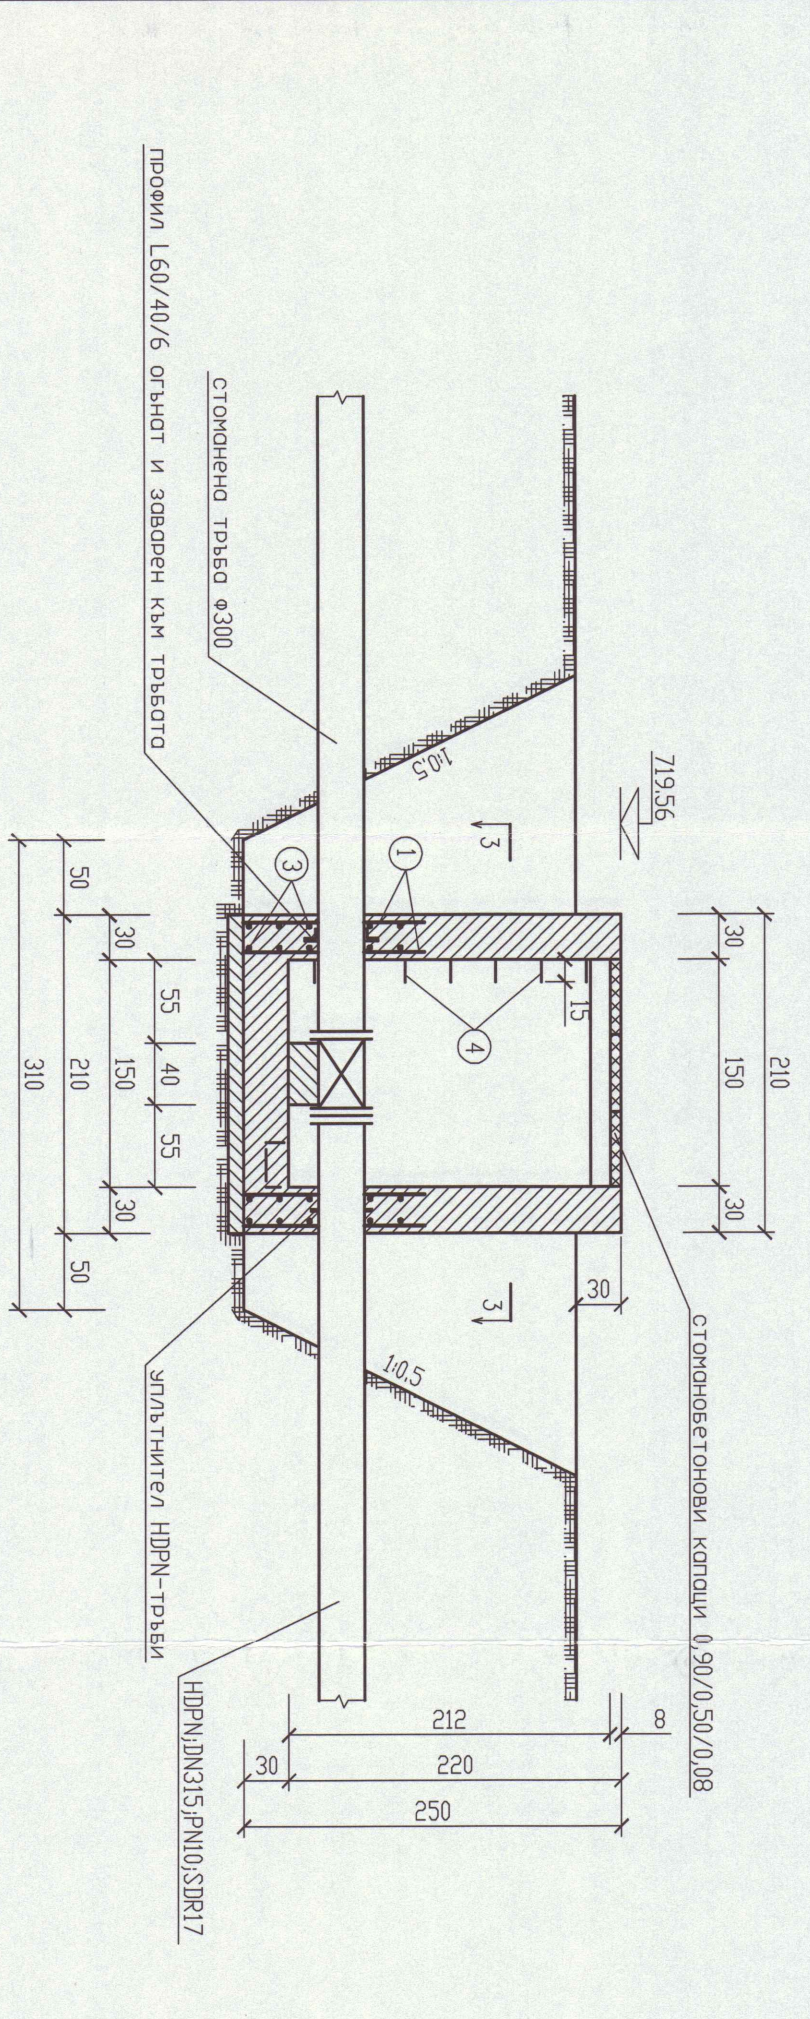
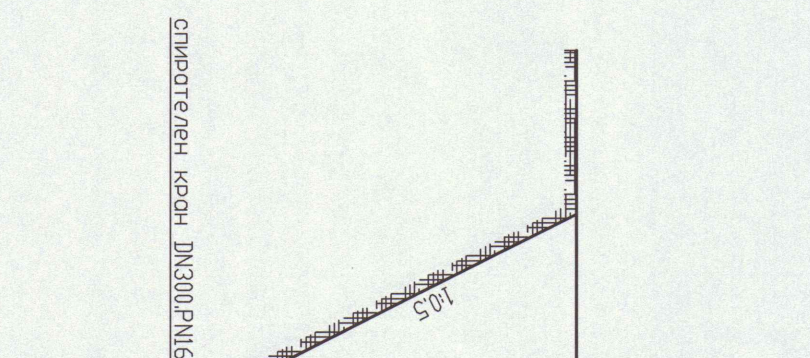
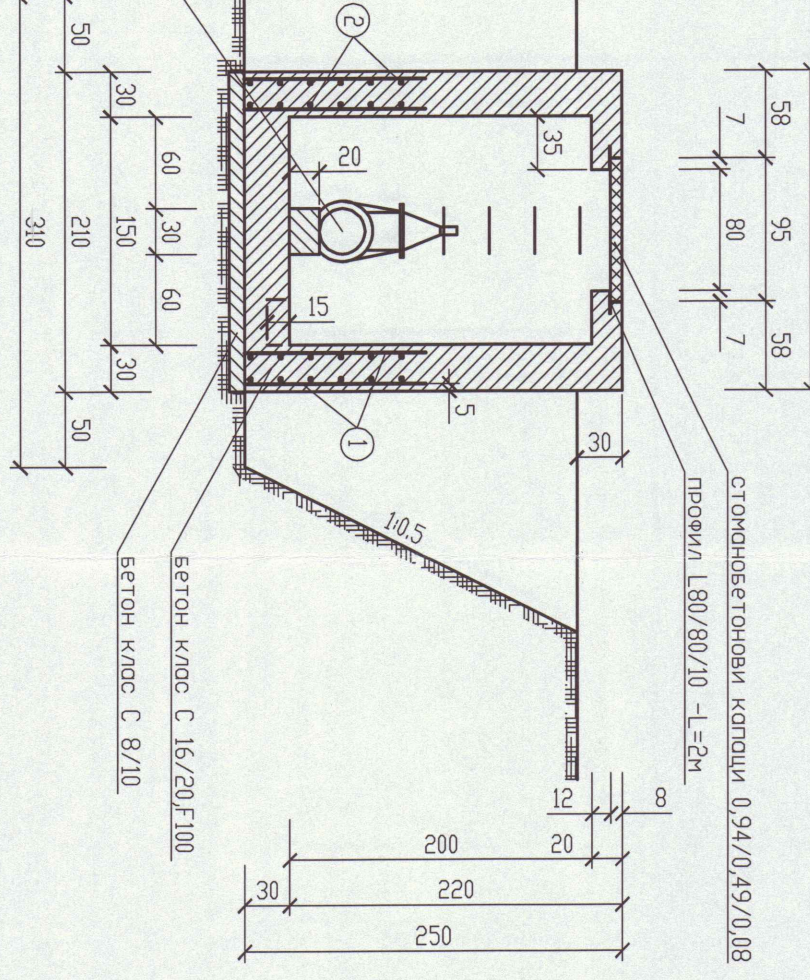
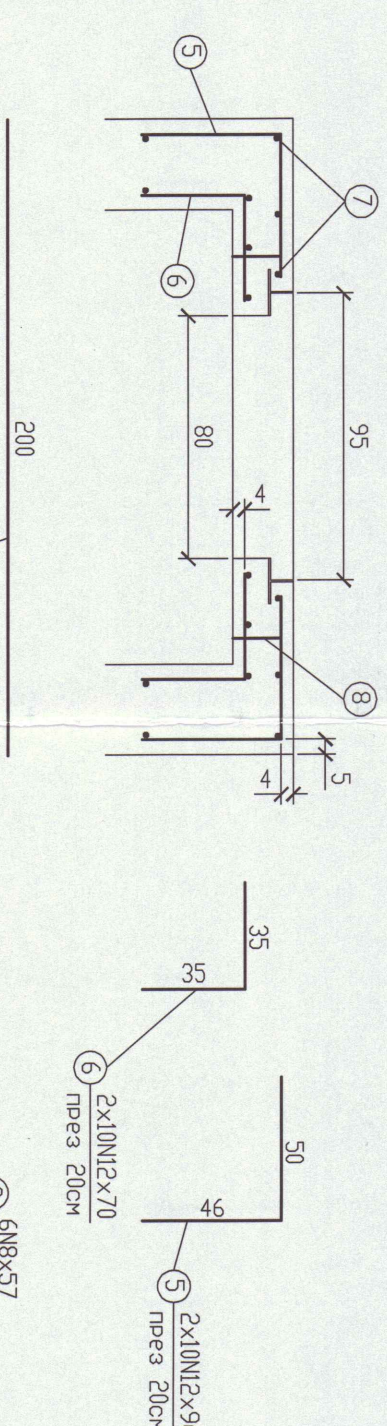
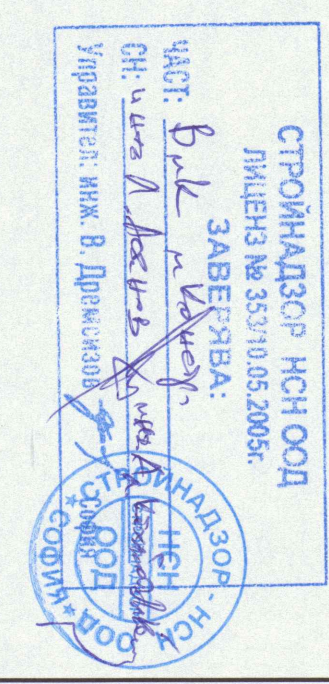
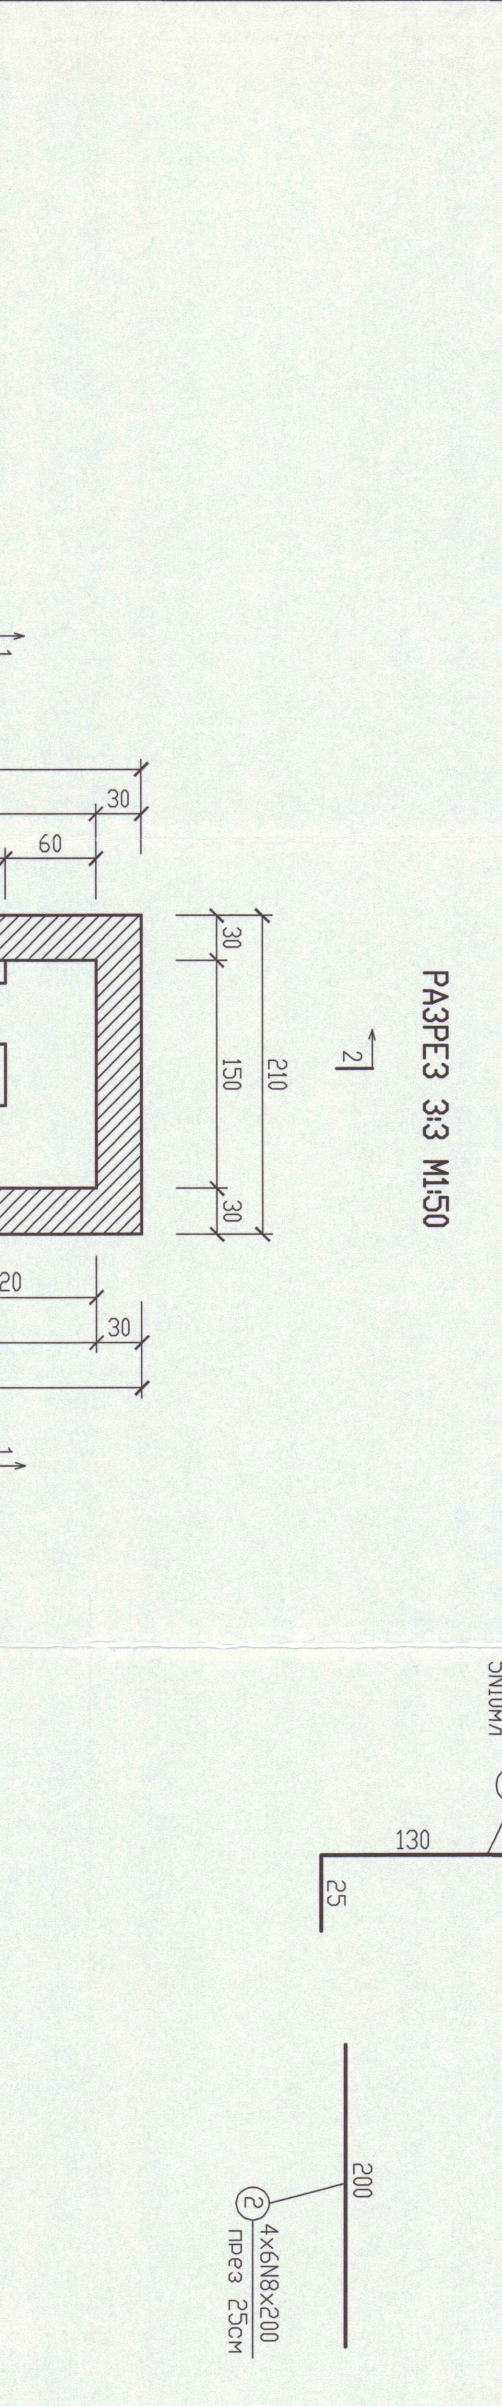
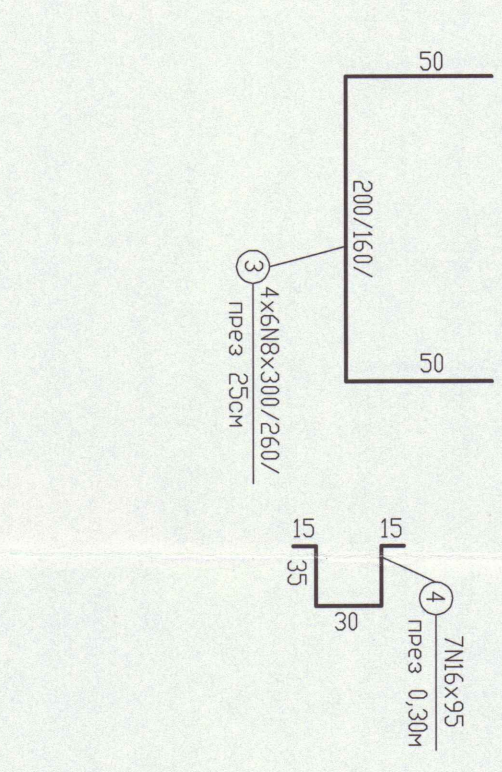


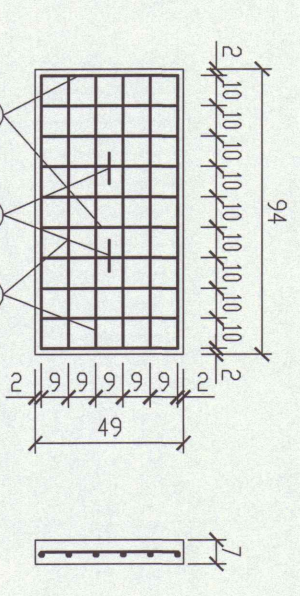

СТОМАНОВЕТОНОВ КАПАК 2,10/0,25/0,07м М1,20

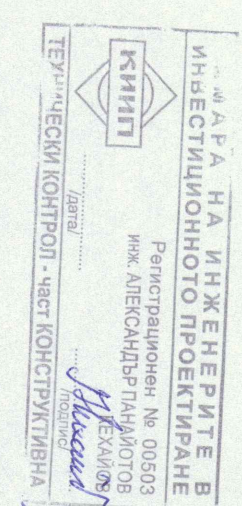

РАЗРЕЗ 3:3 М1,50

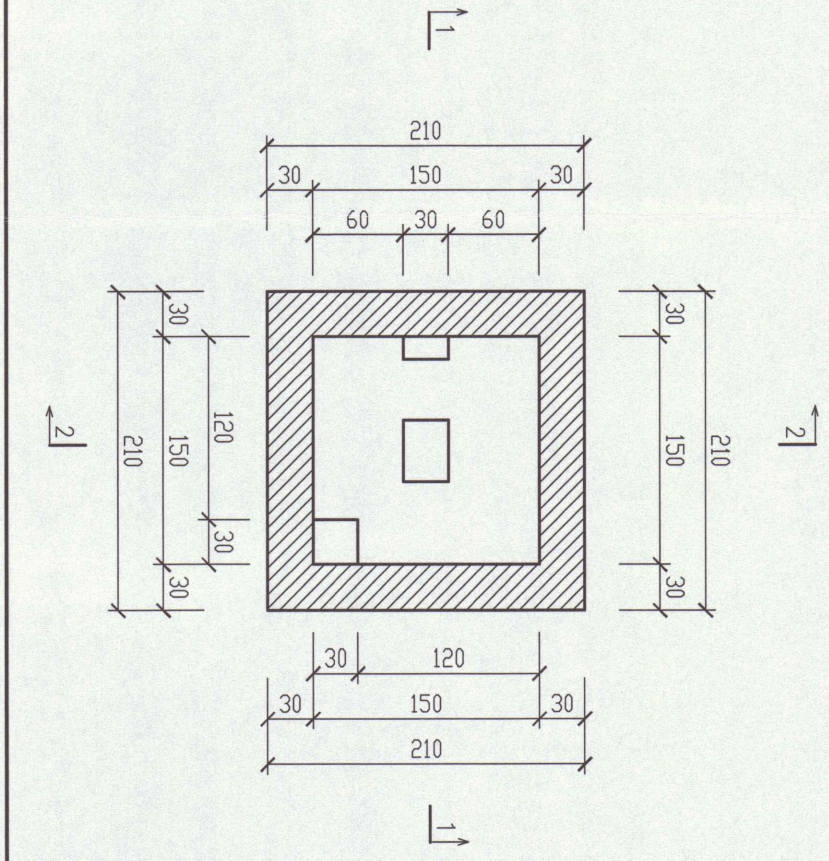

Забележка:
На разрез 3:3 не са посочени
тръбите и спиртелиян крои

ОБЕКТИ РЕКОНСТРУКЦИЯ НА ВОДОПРОВОДНАТА МРЕЖА НА „Ж. СЕВЕР“ ГР. ПРАВЕЦ, ОБЩИНА ПРАВЕЦ	
Шехто спиртелиян крои Г. кл. I-III	
Инвеститор: Община Плевен	Черт. И1
Проектант: Инж. В. Димитров	М 1:200, 2000
Управляващ: Инж. В. Димитров	Код 2014г