


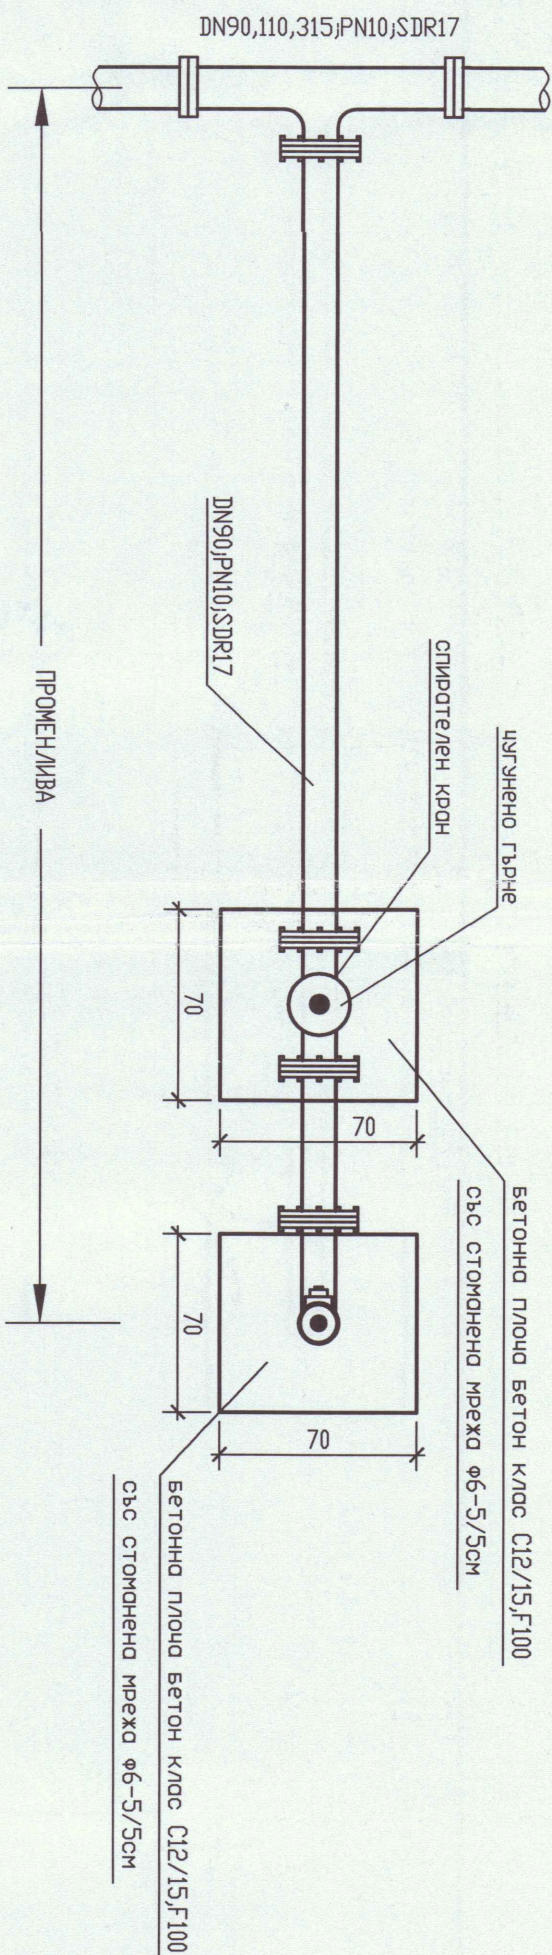


КМИП
 ИНЖ. ИВАН
 ТОДОРОВ ЯНКУЛОВ
 ВС
 ПЪЛНА ПРОЕКТАНТСКА ПРАВОСТАНОВНОСТ
 (ПОДПИС)

 ОБЪКТ, РЕКОНСТРУКЦИЯ НА ВОДОПРОВОДАТА МРЕЖА НА, жк"СЕВЕР" гр.ПРАВЕЦ, ОБЩИНА ПРАВЕЦ			
Противопожарен хидрант-подземен			
Инвеститор: Община Правец	Фазов: П1	Черт. N12	
Проектант: инж.Ив.Янкулов	М 1:20	Октомври 2015г	
Управител: инж.В.Дудев	Октомври 2015г		