
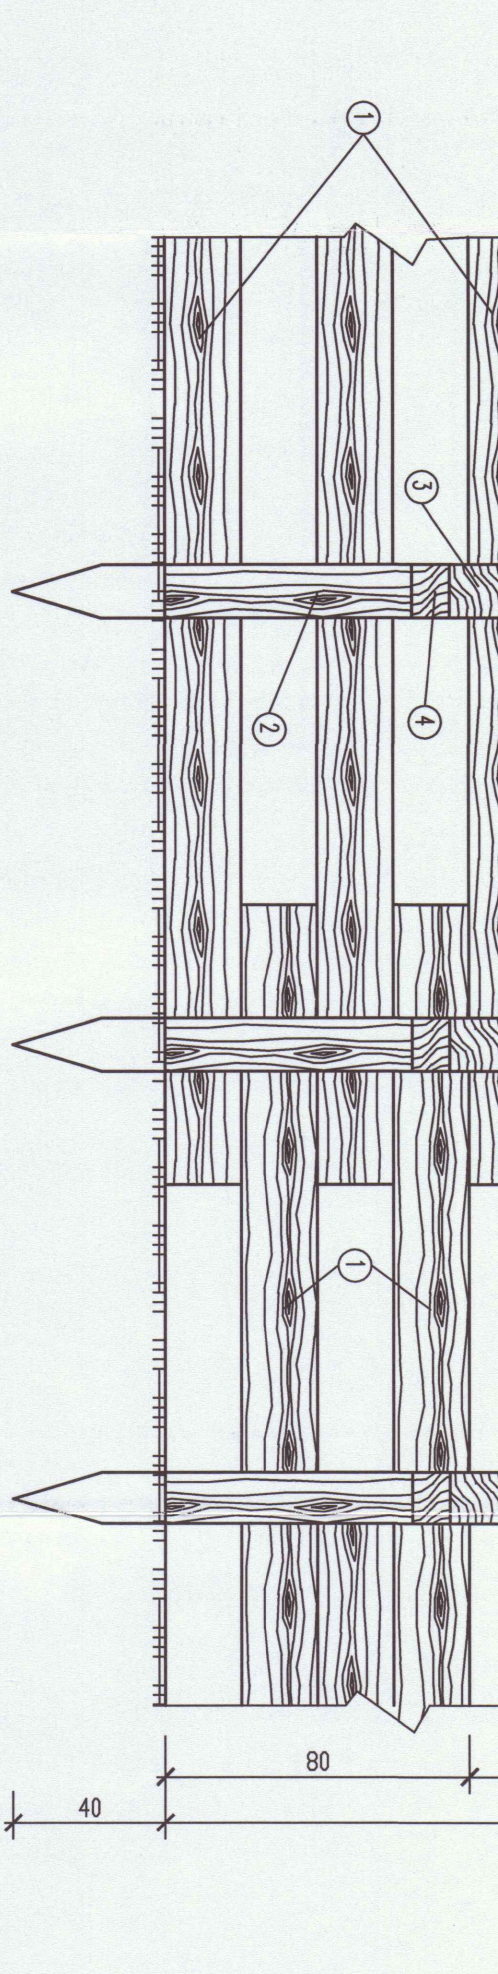


ПЕВЛ-ТРЪБИ ДН90, ДН110, ДН315 РН10

80/100/

- Условни обозначения:
- 1. Стомненна тръба $\phi 159/3$, $L=5,40m$.
 - 2. Вертикални опори-стомненна тел $\phi 5$.
 - 3. Голпи 4см/15см.
 - 4. Проводи.

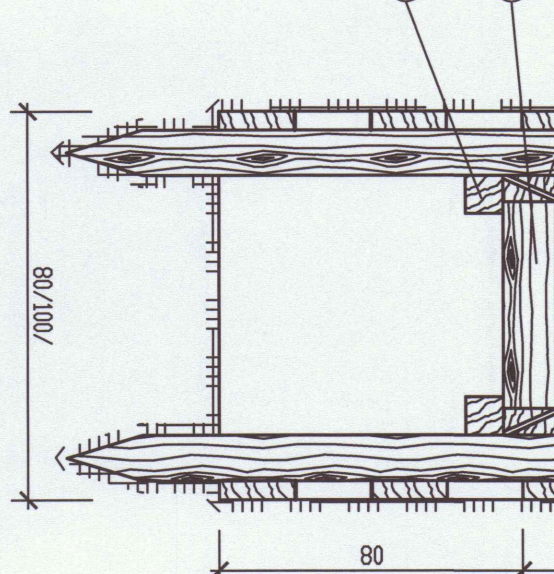

ПЪЛНА ПРОЕКТАНТСКА ГРАВОСПОДЕЛОСТ

ОБЕКТ: РЕКОНСТРУКЦИЯ НА ВОДОПРОВОДНАТА МРЕЖА НА, жк'СЕВЕР' гр.ПРАВЕЦ, ОБЩИНА ПРАВЕЦ	
Типово укрепване изкол тръби и проводи	
Инвеститор: Община Правец	Фасадна черт. N14
Проектант: инж.Ив.Янжулов	М 1:20
Управител: инж.В.Дзудев	МАРТ 2014