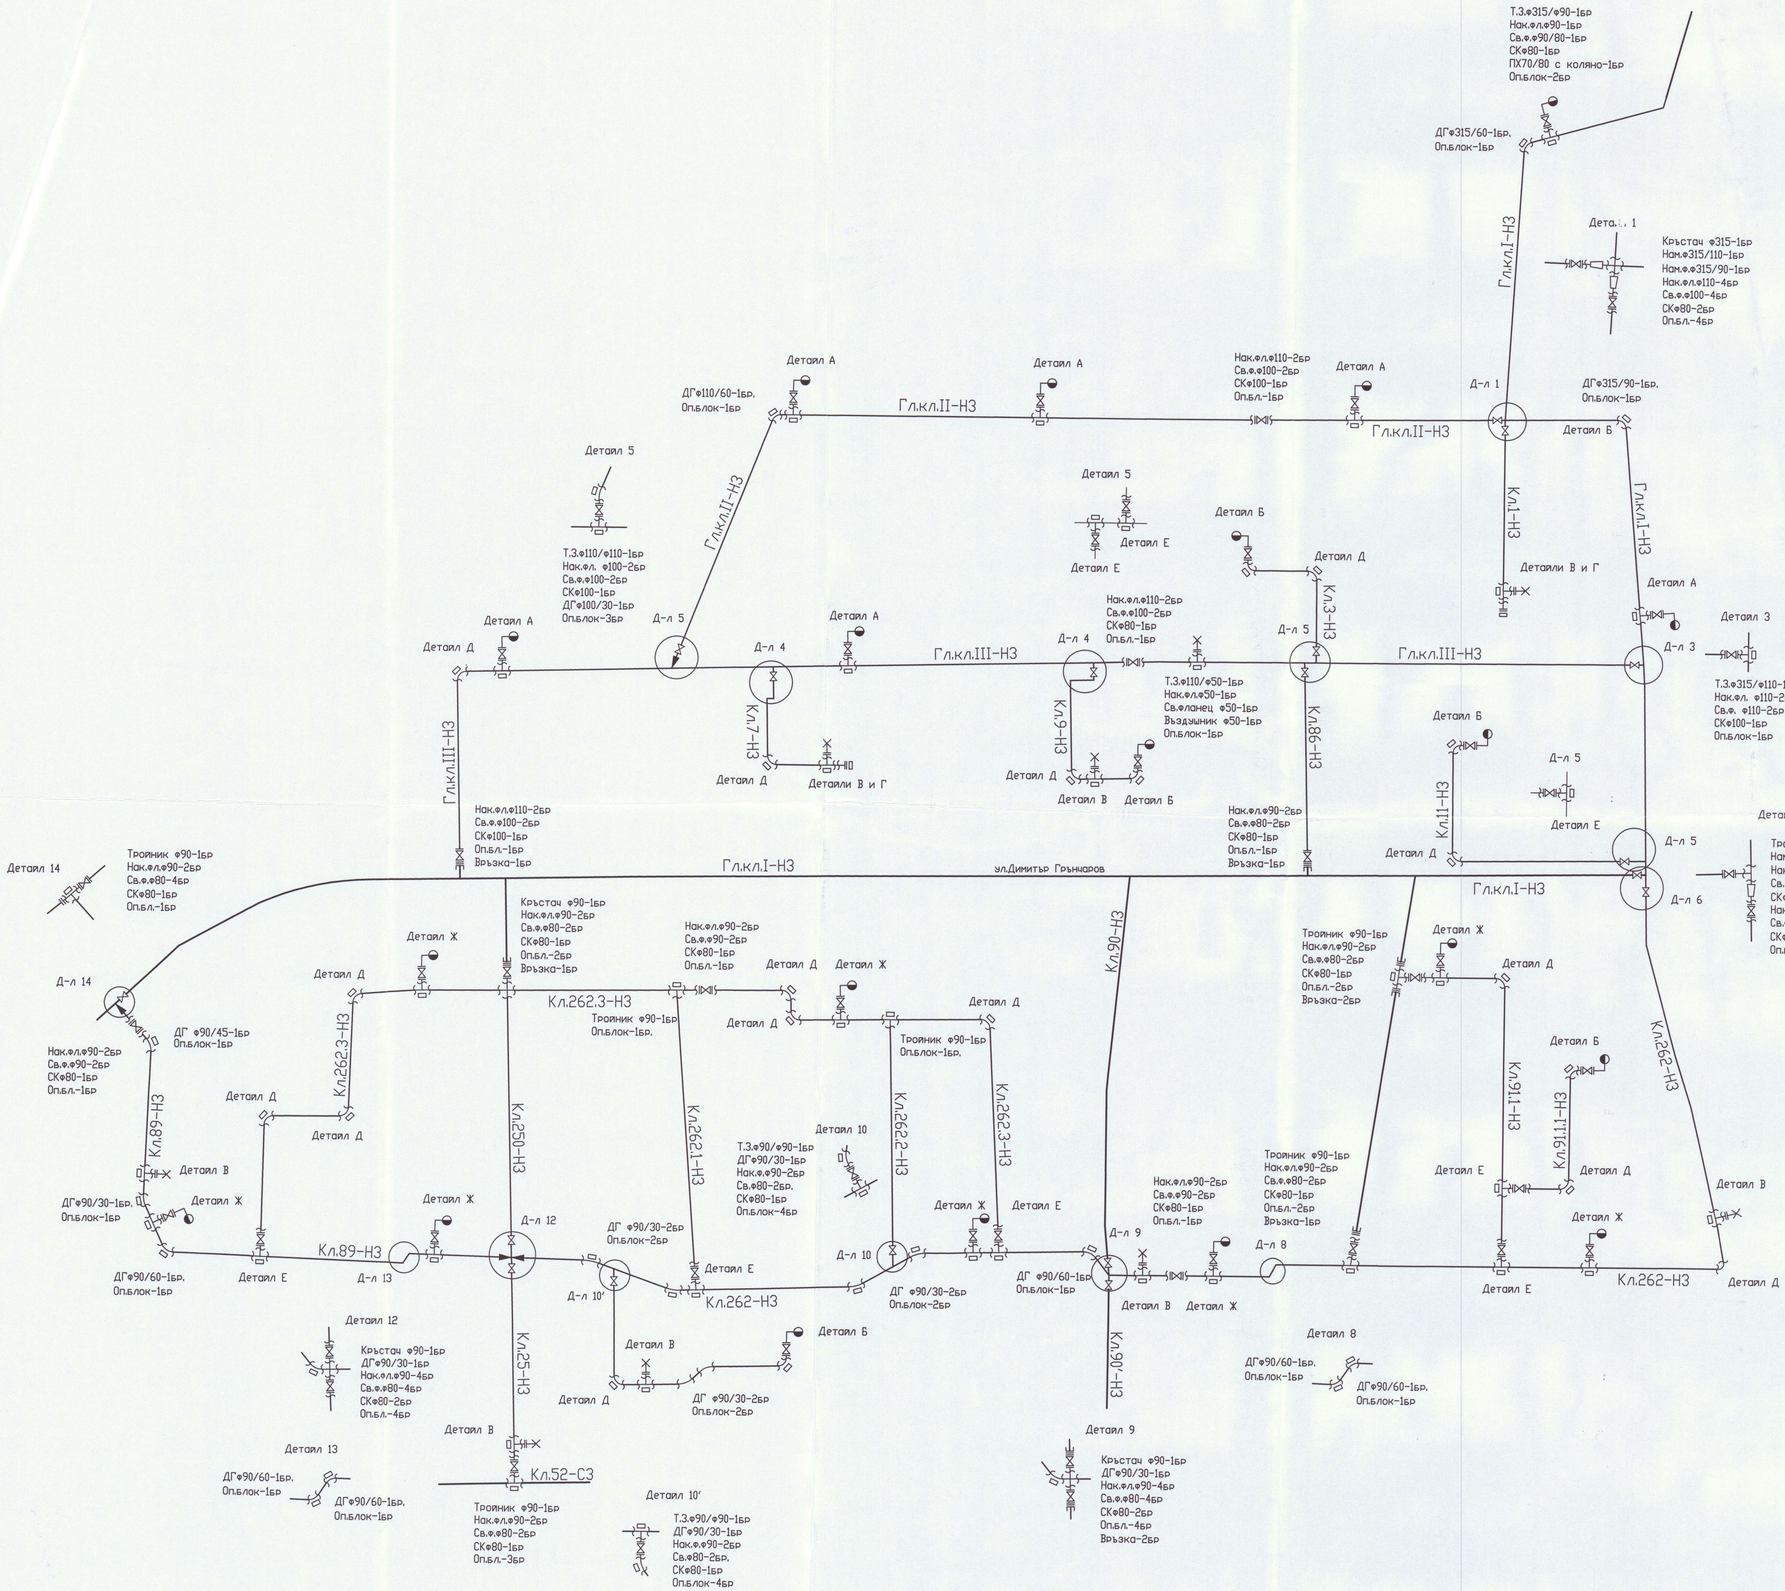


ОДОБРЯВАМ и
СЪГЛАСУВАМ
ГЛАВЕН АРХИТЕКТ
17.06.2014г
арх. В.Марков

МОНТАЖЕН ПЛАН

С

СТРОЙНАДЗОР НСН ООД
ЛИЦЕНЗ № 353/10.05.2005г.
ЗАВЕРЯВА:
ЧАСТ: В.Д.
СН: инж. А. Асенов
Управител: инж. В. Дремсизов

КАМАРА НА ИНЖЕНЕРИТЕ В ИНВЕСТИЦИОННОТО ПРОЕКТИРАНЕ
Регистрационен № 08405
КИИП
инж. ИВАН ТОДОРОВ ЯНКУЛОВ
ВС
ПЪЛНА ПРОЕКТАНТСКА ПРАВОСПОСОБНОСТ

	ТЕРИТОРИАЛНА ПРОЕКТАНТСКА ОРГАНИЗАЦИЯ-СОРЕГ ООД	
ОБЕКТ: РЕКОНСТРУКЦИЯ НА ВОДОПРОВОДНАТА МРЕЖА НА ж.к"СЕВЕР" гр.ПРАВЕЦ ОБЩИНА ПРАВЕЦ		
МОНТАЖЕН ПЛАН		
Инвеститор: Община Правец	Фаза:РП	Черт.N4
Проектант	инж.Ив.Янкулов	М 1:1000
Управител	инж.В.Дудев	м.март 2014г