



АЕРИРАН ПЯСЬКО—МАЗНИНОЗАДЪРЖАТЕЛ


План
М 1:50

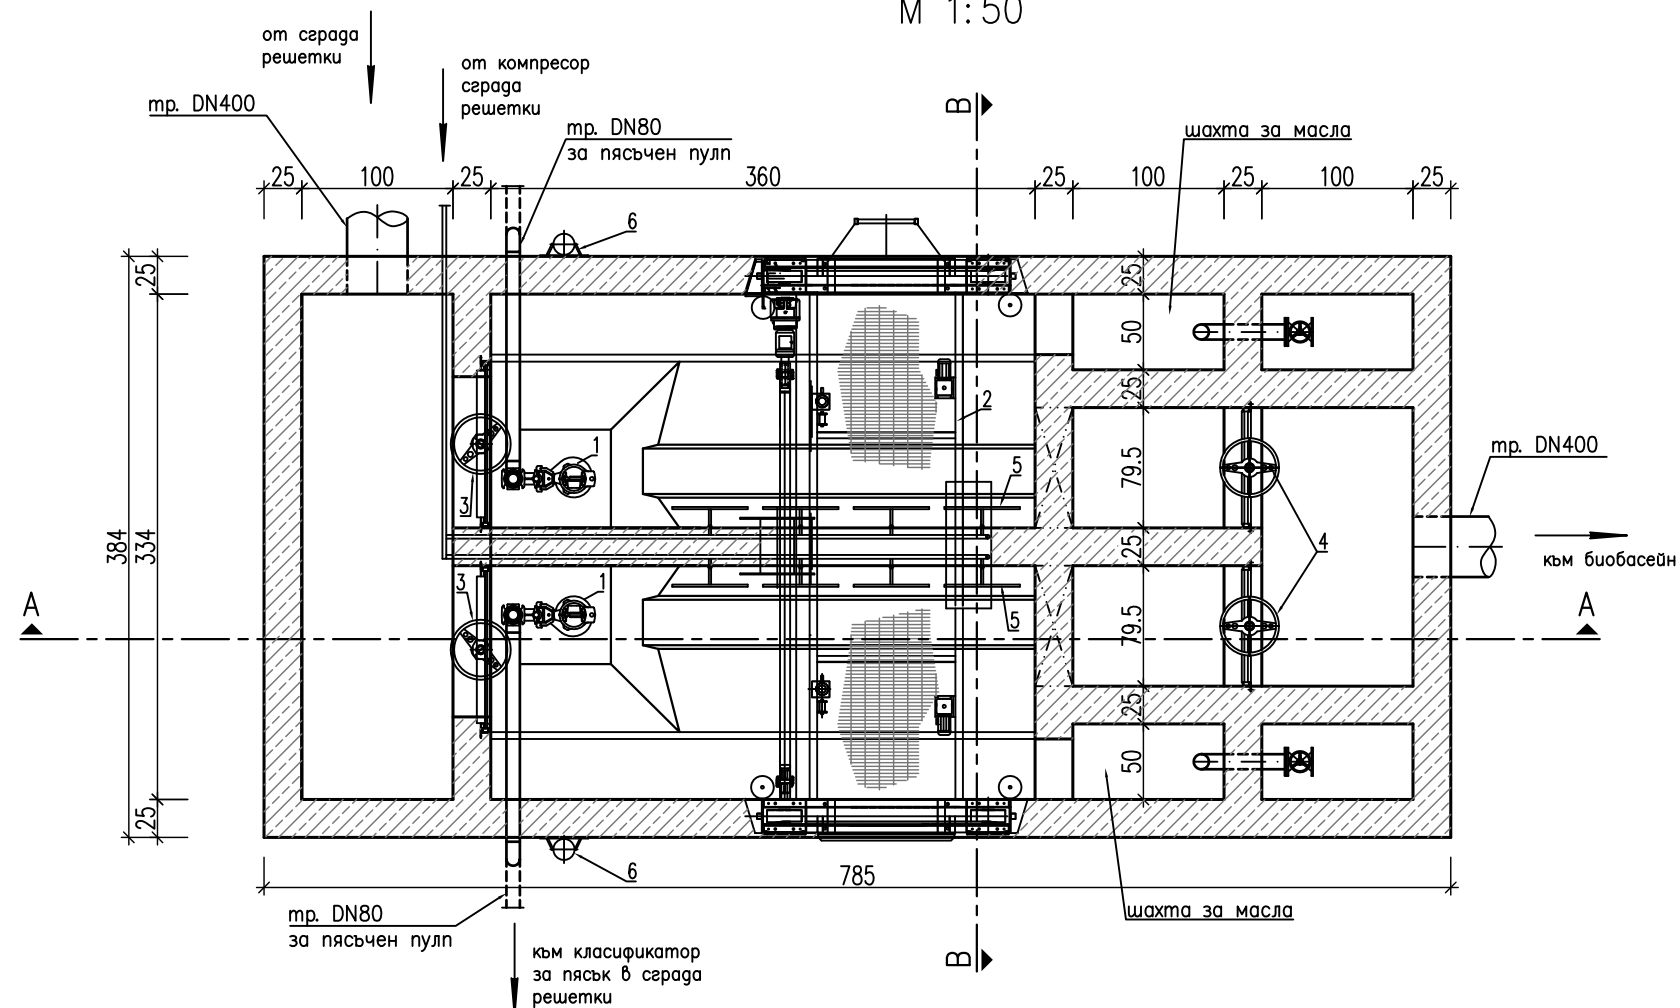


Разрез А-А

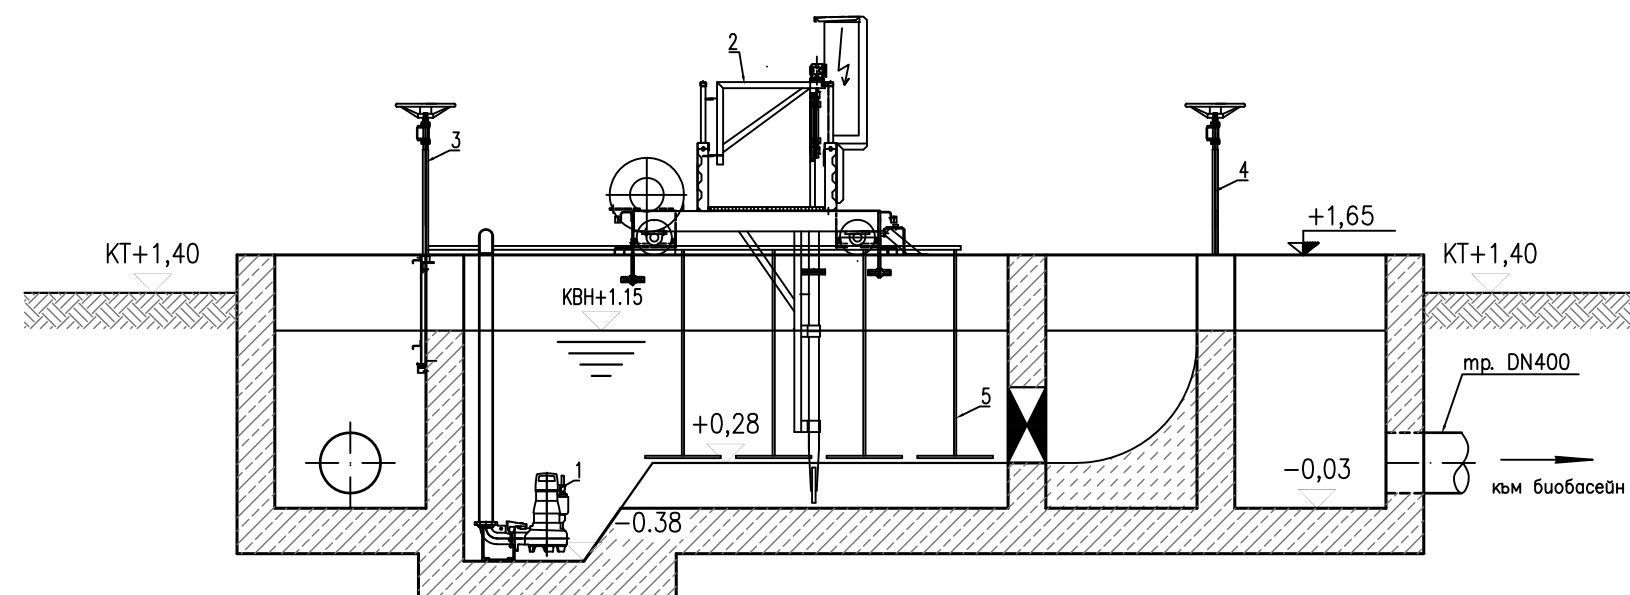

Разрез В-В

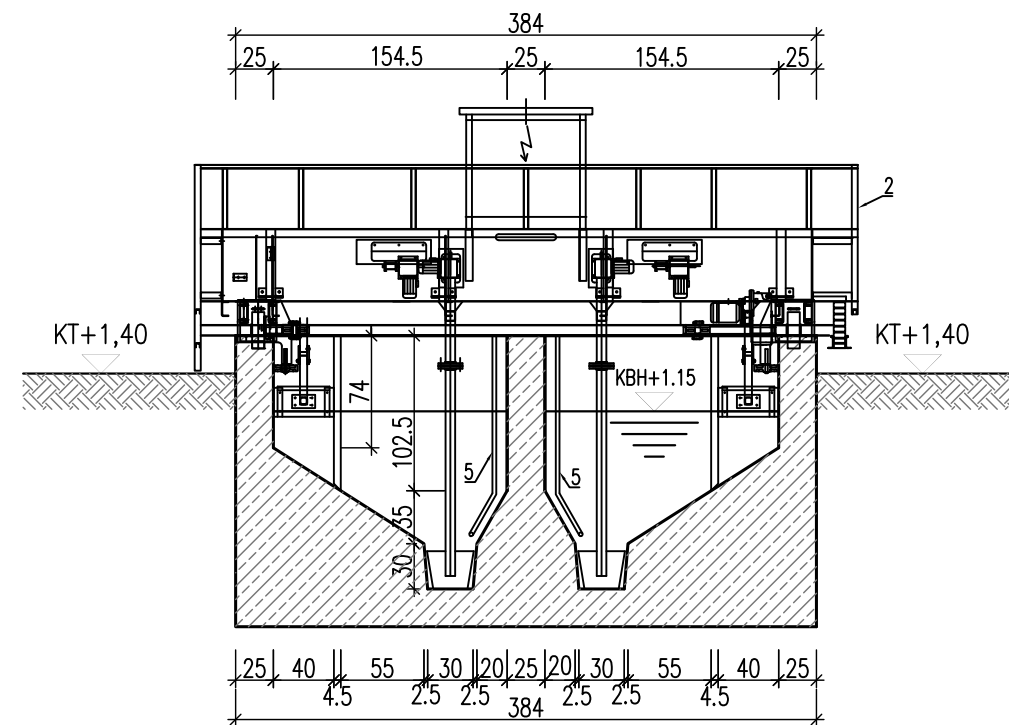

Легенда:

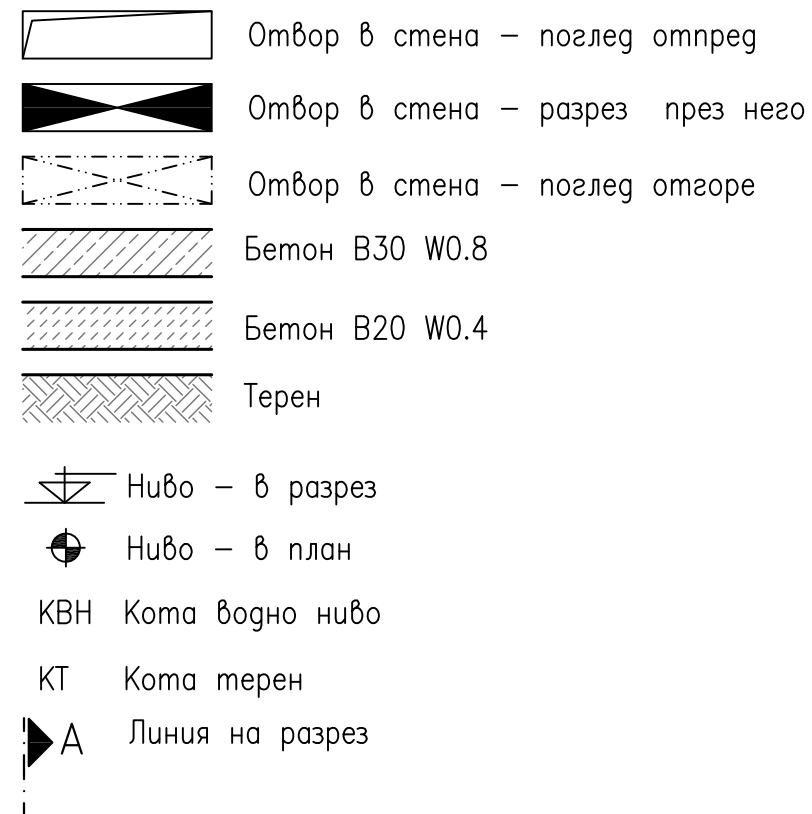

<u>Списък с технологично оборудване:</u>			
N	Наименование	ед. м.	Количество
1	Помпа за пясъчен пулп Q=18.6 м ³ /h, H=3.52 m, P=0.8kW	бр.	2
2	Мостов чистач L=6,9m, P=1,5kW	бр.	1
3	Метален савак B=1000mm, H=700mm	бр.	2
4	Метален савак B=800mm, H=600mm	бр.	2
5	Аерационна система от тръбни дифузори комплект с магнетвентили	бр.	2
6	Стойка за монтаж на мобилно повдигащо устройство с L=2000mm, товароподемност N=350 kg	бр.	2

Кота на чертежа	Кота на терен
±0.00 m	380.00
	

	ДОМИ 97 ООД гр.София, ул."Стоил Бодовар" No15 , 02/8704346 domi_97@abv.bg	 International Organization for Standardization
---	---	--

ПРОЕКТНО ПРЕДЛОЖЕНИЕ	Реконструкция и модернизация на ПСОВ с извън площадкова довеждаща инфраструктура, доизграждане и реконструкция на канализационна мрежа с реконструкция на съпътстваща водопроводна мрежа на гр.Правец				
ИНВЕСТИТОР	Община Правец, Софийска област				
ПОДОБЕКТ	Реконструкция и модернизация на ПСОВ с извън площадкова довеждаща инфраструктура, гр.Правец – I вариант (проточна схема)				
ЧЕРТЕЖ	Аериран пясъко–мазинозадръжател				
ЧАСТ ВuK	ФАЗА ИП	ДОГОВОР 8а/08.01.2014г.			
ПРОЕКТАНТИ	инж.Д.Добрев	No чертеж	5		
	инж.К.Стратиева		МАЩАБ 1: 50		
СЪГЛАСУВАЛИ СПЕЦИАЛНОСТИ	Архитект.	арх.Н.Здравков			
	Електро	инж.М.Ругарски			
	КИП и А	инж.И.Славова			
	Констр.	инж.П.Златев			
	ТОВК	инж.А.Пунев			
	ВП и геодезия	инж.С.Стратиев			
	Пожарна Б.	инж.С.Кирчев			
ПРОЕКТАНТСКА ПРАВОСПОСОБНОСТ					
Р– Л ФИРМА	инж.Д.Добрев	22.08	ДАТА 02.2014г.		