

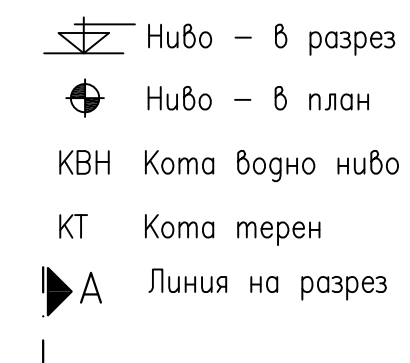


План

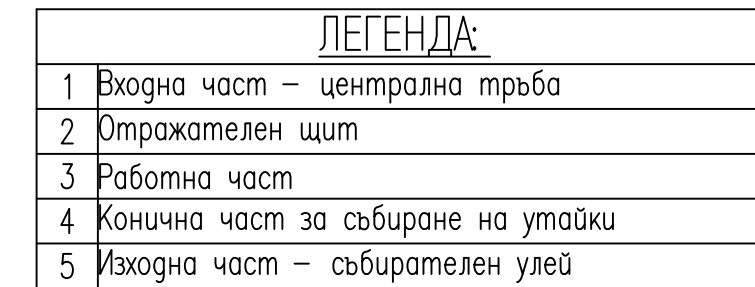

Кота на чертежа	Кота на терен
±0.00 m	380,00
	

Разрез А-А

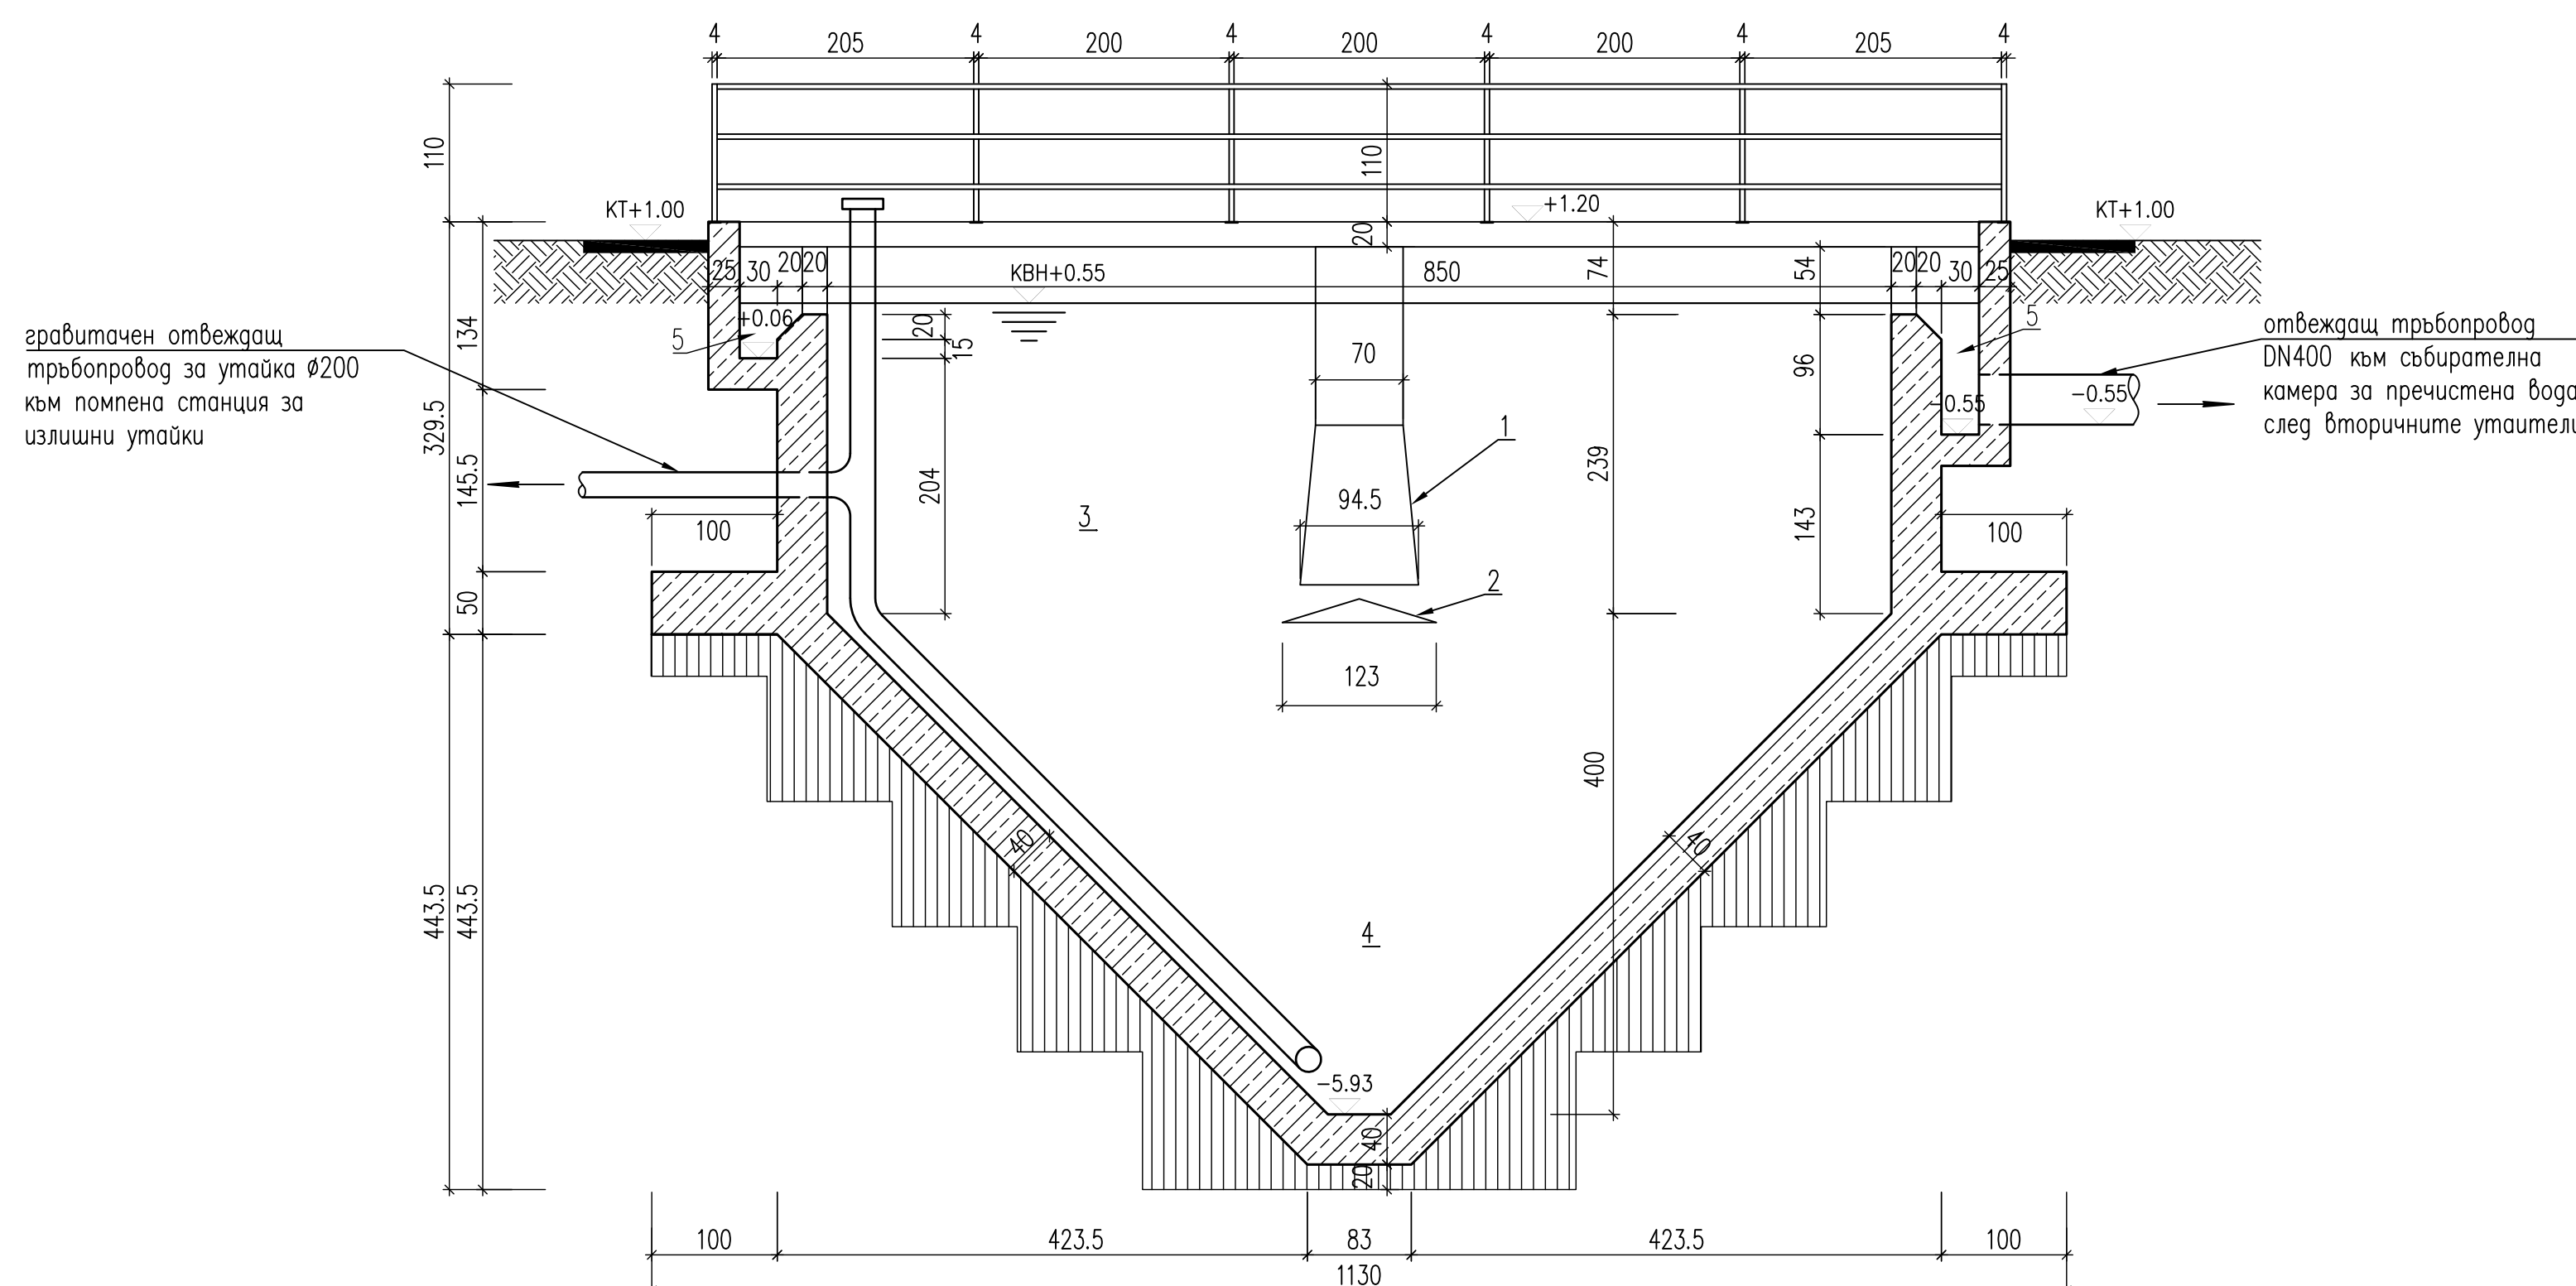

 ДОМИ 97 ООД гр.София, ул."Стоян Водаров" №15, 02/8704346 domi_97@abv.bg 				
ПРОЕКТНО ПРЕДЛОЖЕНИЕ	Реконструкция и модернизация на ПСОВ с извън площадкова довеждаща инфраструктура, доизграждане и реконструкция на канализационна мрежа с реконструкция на съпътстваща водопроводна мрежа на гр.Правец			
ИНВЕСТИТОР	Община Правец, Софийска област			
ПОДОБЕКТ	Реконструкция и модернизация на ПСОВ с извън площадкова довеждаща инфраструктура, гр.Правец – I вариант (проточна схема)			
ЧЕРТЕЖ	Вторичен утаител			
ЧАСТ ВУК	ФАЗА ИП	ДОГОВОР 8а/08.01.2014г.		
ПРОЕКТАНТИ	инж.Д.Добрев		No чертеж	7
	инж.К.Стратиева		МАЩАБ 1: 50	
СЪГЛАСУВАЛИ СПЕЦИАЛНОСТИ	Архитект.	арх.Н.Здравков		
	Електро	инж.М.Рударски		
	КИП и А	инж.И.Славова		
	Констр.	инж.П.Златев		
	ТОВК	инж.А.Пунев		
	ВП и геодезия	инж.С.Стратиев		
ПРОЕКТАНТСКА ПРАВОСПОСОБНОСТ	Пожарна Б.	инж.С.Киричев		
Р – Л ФИРМА	инж.Д.Добрев		ДАТА 02.2014г.	