



M 1:50

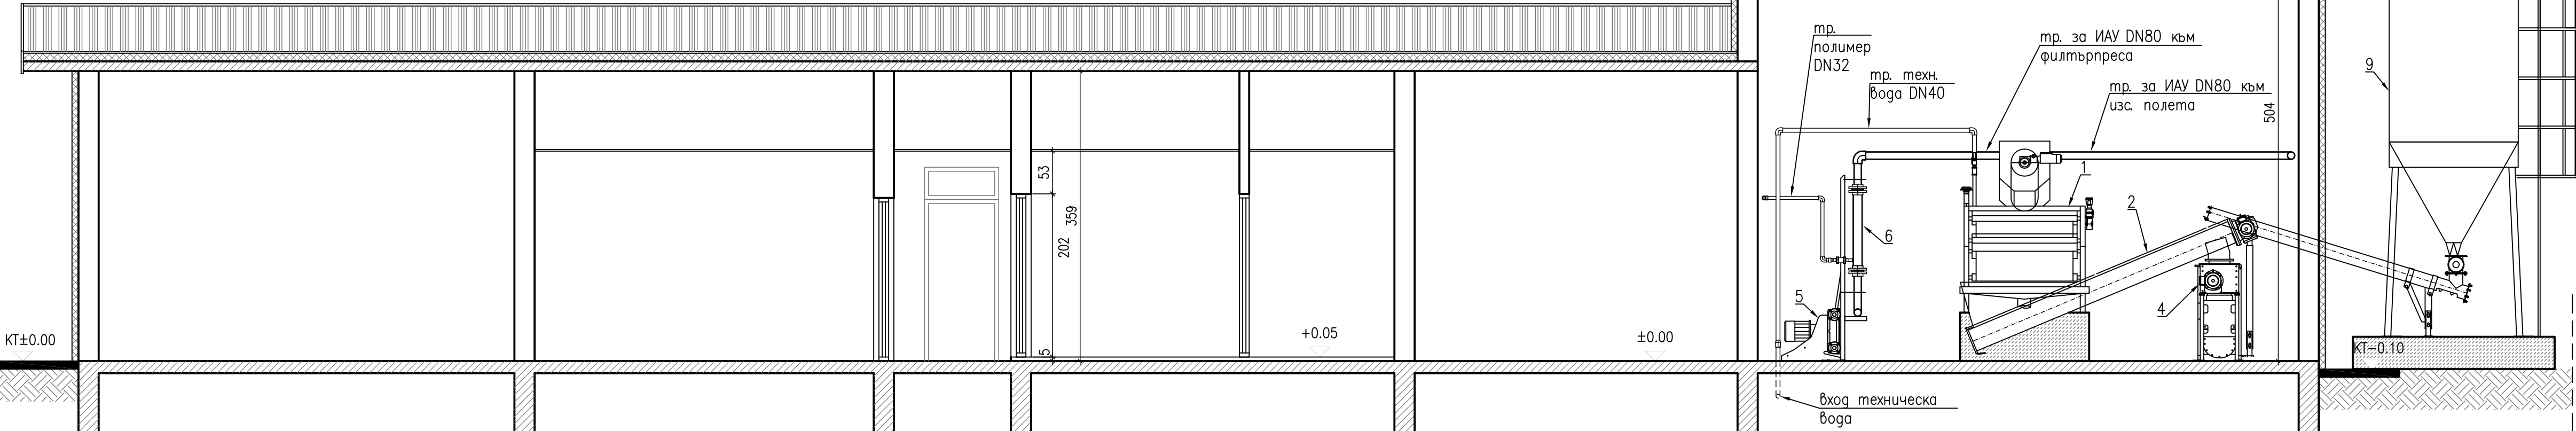

M 1:50

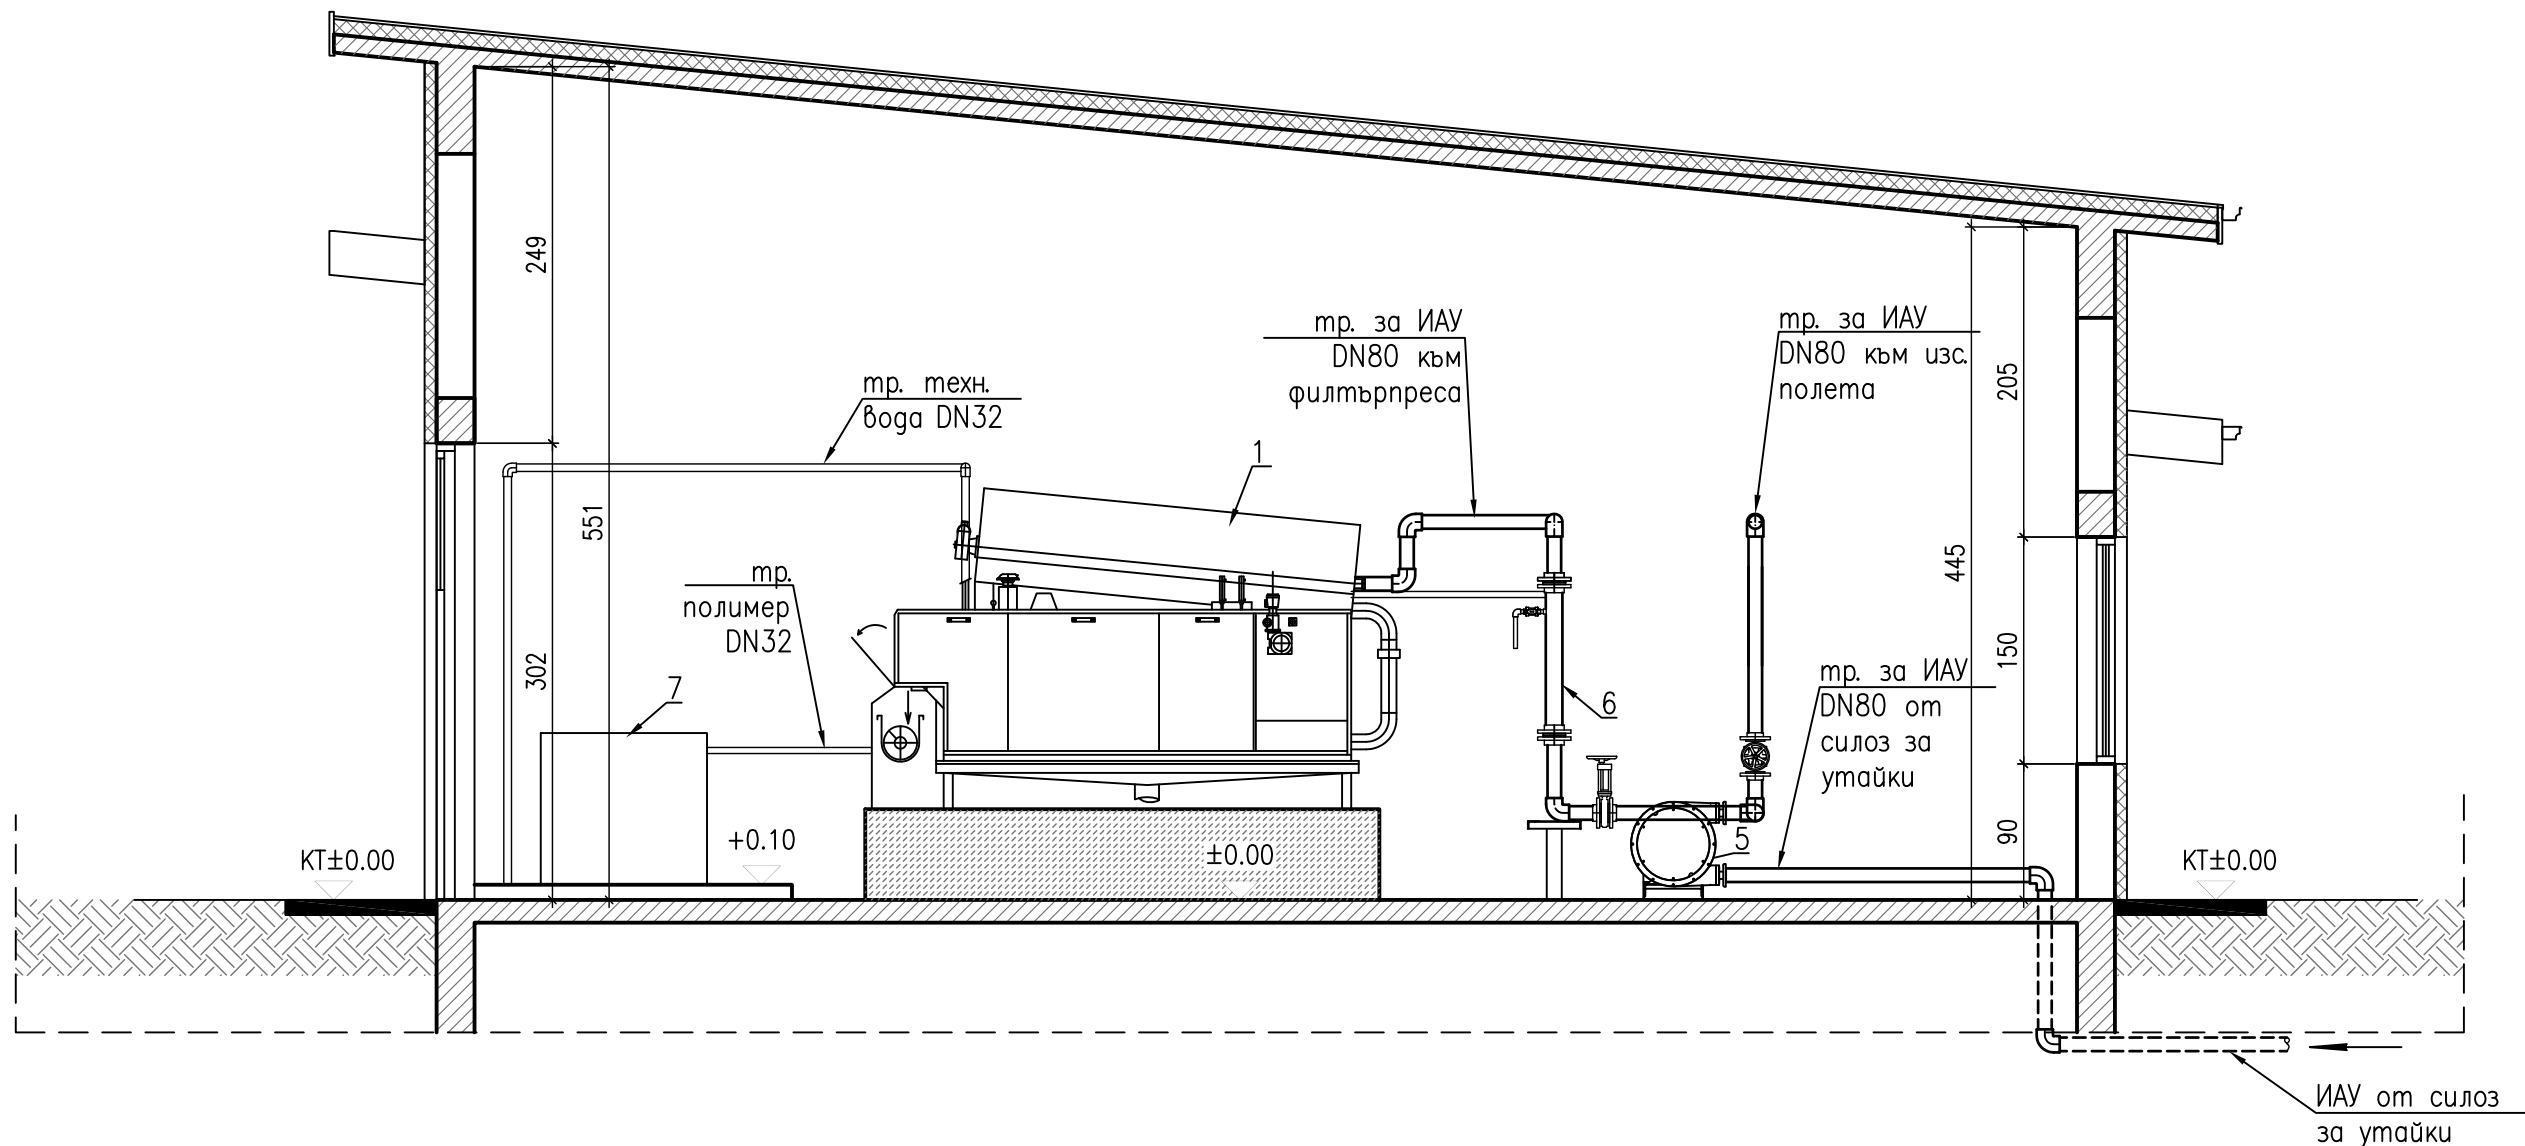

Технологично оборудване			
N	Наименование	ед.м.	Количество
1	Лентова филтърпреса в комплект с компресор Q=3,5 м ³ /h, P=2,6kW	бр.	1
2	Винтов транспортатор за обезводнена утайка от филтърпреста L=3500 mm, P=1,10 kW	бр.	1
3	Винтов транспортатор за обезводнена утайка към площадка за депонирне L=3000 mm, P=1,10 kW	бр.	1
4	Миксер за смесване на обезводнена утайка и вар Q=6 м ³ /h, P=2,20kW	бр.	1
5	Перисталтична помпа за ИАВ от силоза за утайки към тръбопровод смесителя Q=3,5м ³ /h, H=4m, P=2,2kW	бр.	1
6	Тръбопровод за смесване на ИАВ с готовия полимер	бр.	1
7	Инсталация за дозиране на полимер Q=400 l/h, P=1,5kW	бр.	1
8	Помпа за дозиране на полимер в комплект с честотен преобразувател Q=300 l/h, P=0,74kW	бр.	2
9	Силоз за вар в комплект с винтов транспортатор V=5m ³	бр.	1

Легенда:

 Бетон В25

Бетон В20

 Терен

 Нуво – в разрез

Ниво – в план

KT Кома мерен

▶ А Линия на разрез

Кота на чертежа	Кота на терен
±0.00 m	381.00

  	
ар.Серфия, ул."Стоян Бобеков" №15 , 02/8704346 domi_97@bvb.bg	
ПРОЕКТНО ПРЕДЛОЖЕНИЕ	Реконструкция и модернизация на ПСОВ с извън площадкова довеждаща инфраструктура, доизграждане и реконструкция на канализационна мрежа с реконструкция на съпътстваща водопроводна мрежа в гр.Правец
ИНВЕСТИТОР	Община Правец, Софийска област
ПОДОБЕКТ	Реконструкция и модернизация на ПСОВ с извън площадкова довеждаща инфраструктура, гр.Правец – I вариант (проточна схема)
ЧЕРТЕЖ	Техническа сграда – разрез А–А, В–В
ЧАСТ Вук	ФАЗА ИП ДОГОВОР 8а/08.01.2014г
ПРОЕКТАНТИ	инж.Д.Добрев No чертеж 9
	инж.К.Стратиева МАЩАБ 1: 50
СЪГЛАСУВАЛИ СПЕЦИАЛНОСТИ	Архитект. арх.Н.Здравков
	Електро инж.М.Рударски
	КИП и А инж.И.Славова
	Констр. инж.П.Златев
	ТОВК инж.А.Пунеф
	ВП и геодезия инж.С.Стратиев
ПРОЕКТАНТСКА ПРАВОСПОСОБНОСТ	Пожарна Б. инж.С.Кирчев
Р–Л ФИРМА	инж.Д.Добрев 22.02.2014г. ДАТА 02.2014г.