



До Кмета на Община Правец

Вх. № 9450-325P/14 2007-267

Документ за платена такса № 1140726-51/3

Срок на изпълнение: 14 дни съгласно чл. 57 от АПК;

Валидност на документа: До промяна в обстоятелствата;

ИСКАНЕ

за изготвяне на оценка за обещетение и издаване на заповед за учредено право на прокарване

1. КАЛОЯН ГИГОВ

(име на физическо лице/юридическо лице)

ЕГН/БУЛСТАТ

Адрес: ОБЛ. СОФИЯ, ОБЩ. СТОЛИЧНА, ГР. СОФИЯ, ЖК, 1

(област, община, населено място, ж.к., бул., ул., сграда, №, вх., ет., ап.)

Телефон: e-mail:

2. ДИМИТЪР МАРИНОВ

(име на физическо лице/юридическо лице)

ЕГН/БУЛСТАТ

Адрес: ОБЛ. СОФИЯ, ОБЩ. БОТЕВГРАД, ГР. БОТЕВГРАД, УЛ. 1

(област, община, населено място, ж.к., бул., ул., сграда, №, вх., ет., ап.)

Телефон: e-mail:

Г-н КМЕТ,

Моля(им), да бъде изготвена оценка и издадена заповед за учредено право на прокарване за
обект: ЖИЛИЩНА СГРАДА - СТРАДНО ВОДОПРОВОДНО ОТКЛОНЕНИЕ /СВО/

УПИ/ПИ № X-1016, кв. № 105 в гр. (с) ПРАВЕЦ

Приложение (моля, отбележете с X и/или допълнете)

☒ Документ за собственост или друг вид документ за собственост – копие;

☐ Удостоверение за наследници (при необходимост) – копие;

☒ Съгласувани проекти с дружествата съдържащи актуални изходни данни;

☒ ВИЗА № 74/31.07.2025г. изд. от ГЛАРХИТЕКТ НА ОБЩИНА ПРАВЕЦ, ГЕОДЕЗИЧЕСКО ЗАСНЕМАНЕ,
Пълномощно от КАЛОЯН ГИГОВ ЗА УПЪАНО М. НА ДИМИТЪР МАРИНОВ

С уважение: 1. _____;

(подпис)

2. _____;

(подпис)

ИНФОРМАЦИЯ ЗА УСЛУГАТА

ВИЕ МОЖЕ ДА ЗАЯВИТЕ ЖЕЛАНИЕТО СИ ИЗДАДЕНИЯТ
ИНДИВИДУАЛЕН АДМИНИСТРАТИВЕН АКТ ДА ПОЛУЧИТЕ:

- ☐ Лично или чрез упълномощено лице в Центъра за административно обслужване.
☐ Чрез лицензиран пощенски оператор, на посочен от Вас точен адрес, като декларирате, че пощенските разходи са за Ваша сметка, платими при получаването му за вътрешни пощенски пратки и сте съгласни документите да бъдат пренасяни за служебни цели.

Индивидуалният административен акт може да Ви бъде изпратен:

- ☐ Като препоръчана
☐ пощенска пратка.
Като куриерска
пратка.

Такса за адм. услуга съгласно Наредба №15 за определянето и администрирането на местните такси и цените на услугите в Община Плевен:

■ 100.00 лв. / 51,13 евро

НАЧИН НА ПЛАЩАНЕ:

- На гише „Каса“ в Общински център за информация и услуги на Общинска администрация – Плевен
- По банкова сметка:

IBAN: BG24UNCR70008427212780

BIC : UNCRBGSF

Банка: УНИКРЕДИТ БУЛБАНК АД

Код за вида
плащане: 448001

ДЕКЛАРИРАМ, ЧЕ:

1. Доброволно предоставям и давам своето съгласие администраторът и служителите в община Плевен да обработва личните ми данни;
2. Запознат/а съм с целите на обработване на личните ми данни;
3. Запознат/а съм с правото на достъп и коригиране на личните ми данни.

С настоящото декларирам съгласие за съхранение и обработка на личните ми данни при спазване на разпоредбите на Закона за защита на личните данни.

Подпис:

ПЪЛНОМОЩНО

Калоян Гигов с ЕГН _____, с л.к. № _____ издадена на
20.03.2024г. от МВР-София, с постоянен адрес област София, община
Столична, град София, ЖК „I“

УПЪЛНОМОШАВАМ

Димитър Маринов, с ЕГН _____, с постоянен адрес гр.Ботевград,
ул. „I“ със следните права:

I. Да ме представлява пред ОБЩИНСКА АДМИНИСТРАЦИЯ НА ОБЩИНА ПРАВЕЦ като подписва, подава и получава документи, скици, презаверка на скици и извадки от кадастрални карти, извадки от планове за регулация и планове за застрояване, провеждане на процедури за ПУП и РУП, провеждане на процедури за издаване на виза за проектиране на жилищна сграда и други строежи, провеждане на процедури за издаване на строителни книжа и документи за жилищна сграда и други строежи, с право да заплаща от мое име необходими такси за урегулиран поземлен имот /УПИ/ X-1016 в квартал 105 по плана на град Правец, община Правец, Софийска област, с площ от 565 кв.м.;

II. Както и да ме представлява пред всички органи като подписва, подава и получава документи, скици, провеждане на процедури по съгласуване на инвестиционни проекти за жилищна сграда и други строежи, издаване на документи за инвестиционни проекти за жилищна сграда и други строежи от експлоатационни дружества необходими за издаване на строителни книжа и документи, с право да заплаща от мое име необходими такси за урегулиран поземлен имот /УПИ/ X-1016 в квартал 105 по плана на град Правец, община Правец, Софийска област, с площ от 565 кв.м., както следва:

1. Р И О С В – София;
2. Органите на МЗ, РЗИ-Софийска област;
3. РСПБЗН – гр.Правец;
4. ЕЛЕКТРОРАЗПРЕДЕЛИТЕЛНИ МРЕЖИ ЗАПАД АД;
5. „Водоснабдяване и канализация“ЕООД – София
6. „Водоснабдяване и канализация“ЕООД – София – район Правец
7. АПИ, Областно пътно управление София
8. Агенция по геодезия, картография и кадастър
9. Служба по геодезия, картография и кадастър – Софийска област

Настоящото пълномощно е безсрочно и се тълкува разширително в полза на упълномощения.

УПЪЛНОМОЩИТЕЛ:

Гигов

Калоян

На 07.11.2025 г., АНДРИЯН БАЛЧЕВ, нотариус в район РС София с рег. № 391 на Нотариалната камара, удостоверявам подписите върху този документ, положени от:
КАЛОЯН - Упълномощител
Рег. № 1: а такса: 6.00 лв.

Помощник - нотариус КАЛИНА БОРИСОВА



За пр. иране



≤ 15 м.	от 30 % до 60 %
от 1,0 до 2,0 Кинт	от 30 % до 50 %

от озеленената площ трябва да бъде осигурена за озеленяване с дървесна растителност

ОБЩИНА ПРАВЕЦ, СОФИЙСКА ОБЛАСТ

Вх.№ 9400-3025/04.07.2025г.

СКИЦА № 356

М 1: 1000



на УПИ: X-1016

квартал: 105

по плана на гр. Правец
собственици:

Калоян Гигов съгласно Заповед № 3 - 129 от
26.03.2025г, вписана с Вх.рег. № 846 от 23.04.2025г.

такса скица: 20,00 лв

кв.№ 1932/04.07.2025г.

такса виза: 20,00 лв

кв.№

УПИ X-1016 в квартал 105 съдържа 565 кв.м. урегулирана площ.

ВИЗА №

основание

УСТРОЙСТВЕНА ЗОНА: "Смф" - Смесена многофункционална

устройствена зона

височина: до 15 м.

плътност: от 30 % до 60 %

интензивност: от 1,0 до 2,0

озеленена площ: от 30% до 50 %

Гл. Архитект:

Легенда - подземен кадастър:

- Водопроводна мрежа
- Топлопроводна мрежа
- Силнотоксика мрежа
- Слаботоксика мрежа
- Газопроводна мрежа
- Висот
- Канализационна мрежа

Заповеди за одобрение:

ул.рег. № Решение 170/2008г.

дв.рег. № Решение 170/2008г.


кад.план № 300.4.01/2002г.

ЧИ на ПУП №

Изработил: В. Владов

Проверил: Р. Горчева

гр.Правец: 08.07.2025г.

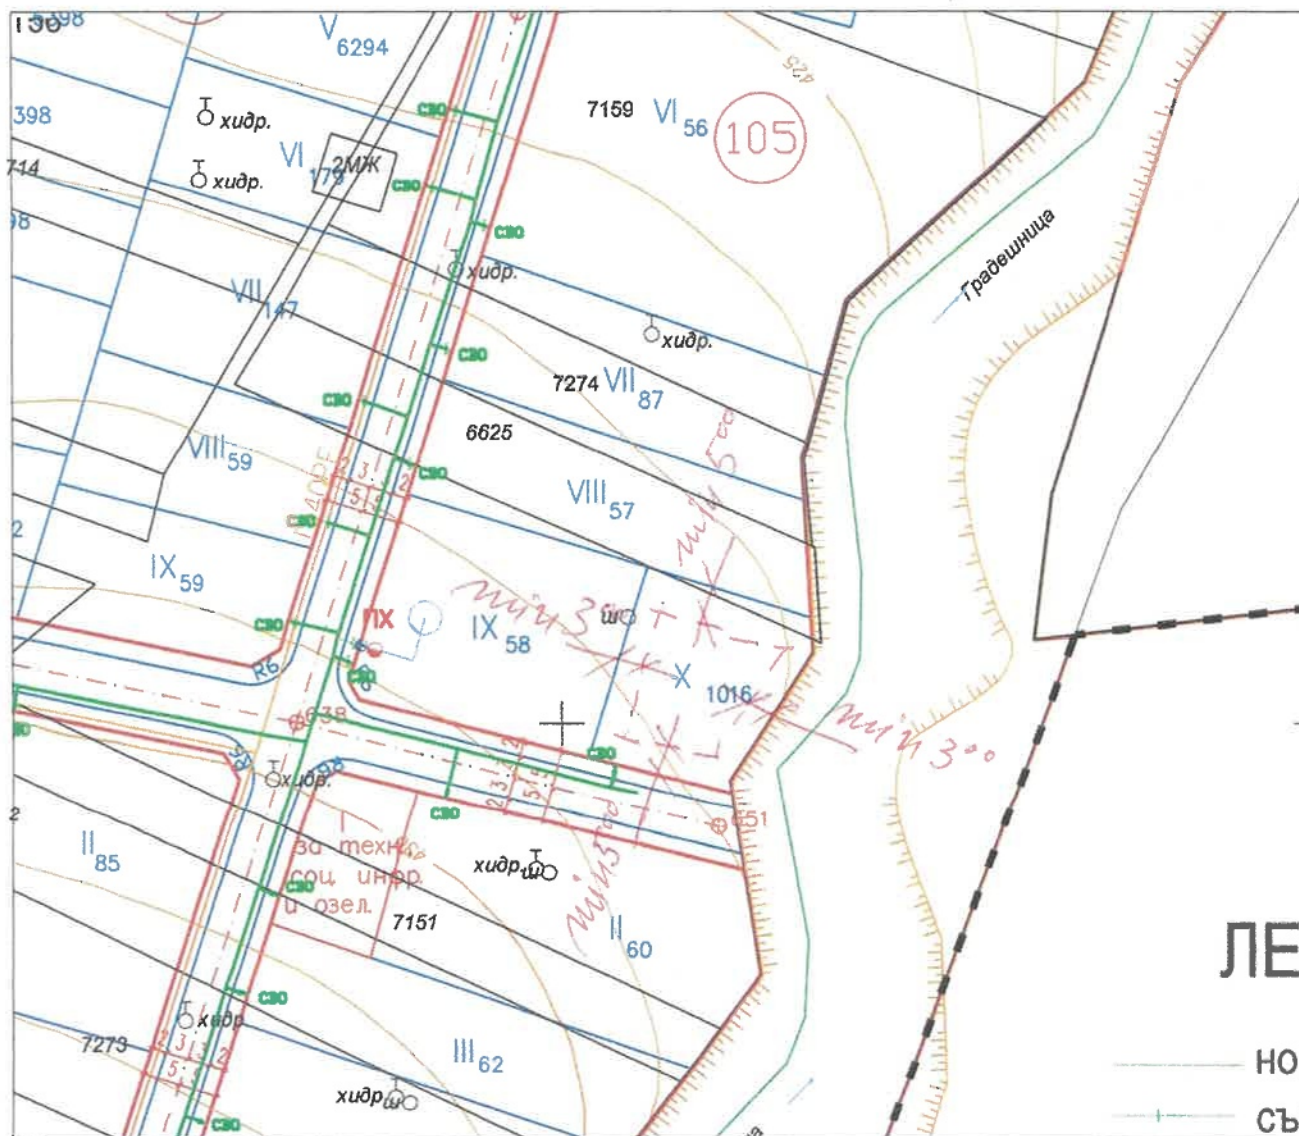

ЛЕ

НОИ

СИ



Координатна система – 1970г.
Височинна система – Балтийска

ГЕОДЕЗИЧЕСКО ЗАСНЕМАНЕ
за инвестиционно проектиране на УПИ Х-1016 в кв.105
по плана на гр. Правец, Софийска област
М 1 : 500

КАМЕРА НА ИНЖЕНЕРИТЕ В ИНВЕСТИЦИОННОТО ПРОЕКТИРАНЕ

ПЪЛНА ПРОЕКТАНТСКА ПРАВОСПОСОБНОСТ

Регистрационен № 05000

инж. ХРИСТО

Секция: ГПГ

Част на проект: Изходни точки за заснемането

Подпис: [подпис]

ВАЖИ С ВАЛИДНО УДОСТОВЕРЕНИЕ ЗА ПЛЕТ ЗА ТЕКУЩА ГОДИНА

Регистър на геодезическите координати на
въловите точки на УПИ Х-1016 в кв.105

N	X	Y
1	4625320.72	8547711.33
2	4625313.90	8547733.02
3	4625309.33	8547733.27
4	4625292.34	8547722.28
5	4625290.57	8547722.55
6	4625295.48	8547703.48

Забележки: 1. Подземните проводни и съоръжения са
съгласно плана за подземен кадастр на гр. Правец.
2. Изходни точки за заснемането – mm3 и mm18 от
ГММП на гр. Правец.
3. Сп. кран на СВО се намира на 0.80м. от улично-
регулационната граница на УПИ Х-1016.

Заснел:/инж. Хр. Дянов/

Правоспособност по ЗКИР – Зап. N 1063 от 18.10.2001г. на АК

Пълна проект. правоспособност – У-ние N 5000 на КИИП

Дата: 11.2025г.

Изм. № 10-01-240/ 19-07-2025 г..

ДО

Калоян

Гизов

гр.София

ИЗХОДНИ ДАННИ

за проектиране на сградно водопроводно и сградно канализационно отклонение

и

УСЛОВИЯ ЗА ПРИСЪЕДИНЯВАНЕ

към водопроводната и канализационната мрежа, експлоатирани от
"Водоснабдяване и канализация" ЕООД - София

I. «ВиК» ЕООД – София предоставя следните изходни данни за присъединяване към водопроводната мрежа и/или канализационната мрежа на обект «Жилищна сграда», находящ се в УПИ Х-1016, кв.105, гр.Правец, община Правец, област Софийска

1. ЗА ПРОЕКТИРАНЕ НА СГРАДНО ВОДОПРОВОДНО ОТКЛОНЕНИЕ:

1.1. Съществуващ водопровод: Изграден е уличен водопровод ф90 ПЕВП, положен по прилежащата южно на имота улица, съгласно приложена към изходните данни скица. Дълбочина на полагане Н=1,30м. Свободен напор Р=3,00 атм. в мястото на връзката с уличния водопровод.

1.2. Водни количества: Дружеството може да осигури водно количество за обекта:
- питейно-битови нужди – до 0,80м³/мах.дн.

1.3. Брой на сградните водопроводни отклонения: За водоснабдяване на имота има изградено сградно водопроводно отклонение ф25 ПЕВП до ТСК. Да се проектира сградно водопроводно отклонение /СВО/ от ТСК до водомерна шахта и да се докаже възможността на съществуващия диаметър до проведе необходимото водно количество или ако е необходимо да се подмени с по-голям диаметър, съгласно чл.20, ал.1 от Наредба №4/2005г. за проектиране, изграждане и експлоатация на сградни водопроводни и канализационни инсталации.

1.4. Изисквания за разположението на водомерния възел: Водомерният възел да се разположи в урегулирания поземлен имот в защитена срещу нерегламентиран достъп шахта на разстояние до 2м. от уличната регулационна линия или в леснодостъпно, затворено и с осигурено осветление помещение непосредствено след влизане на тръбата в сградата, когато сградата отстои на не повече от 5м от уличната регулационна, съгласно чл.11, ал.3 от Наредба №4/14.09.2004г. за условията и реда за присъединяване на потребителите и за ползване на водоснабдителните и канализационните инсталации.

1.5. Степен на обезпеченост : гр.Правец е III - та категория населено място и съгласно чл.4 от Наредба №2 за проектиране, изграждане и експлоатация на водоснабдителните системи от 19.04.2005год. в зависимост от степента на обезпеченост на средното денонощно водно количество водоснабдителните системи се категоризират. Гр.Правец е II - ва категория по степен на обезпеченост на средно денонощното водно количество при която се допуска намаляване до 30% на подаваното количество вода от оразмерителния разход в продължение на 10дни или прекъсване на водоснабдяването в продължение на б часа.

1.6. Задължителни условия за присъединяването: Уведомяваме Ви, че сключването на окончателен договор за присъединяване на имота към водоснабдителната мрежа на гр.Правец ще е възможно след предаване на изградената и въведена в експлоатация улична водопроводна мрежа в обхвата на имота от Община Правец на "ВиК" ЕООД- София.

2. ЗА ПРОЕКТИРАНЕ НА СГРАДНО КАНАЛИЗАЦИОННО ОТКЛОНЕНИЕ:

В района на обекта Дружеството не експлоатира канализационна мрежа.

II. Условия за присъединяване към водопроводната и/или канализационната мрежи.



Описаните по-долу условия за присъединяване към В и К мрежа се издават от „Вик“ЕООД -- София, регистрирано в Търговския регистър към Агенцията по вписвания с ЕИК 832046330, наричано по-долу за краткост ОПЕРАТОР.

Лицето, поискало изходните данни ще бъде наричано по-долу за краткост КЛИЕНТ.

1. Настоящите условия за присъединяване определят отношенията между ОПЕРАТОРА и КЛИЕНТА

- в процеса на съгласуване от ОПЕРАТОРА на инвестиционния проект в частта, касаеща сградното водопроводно и канализационно отклонения;

- до подписване на договор за присъединяване, съгласно чл.84 от ЗУТ.

Изпълнението на условията за присъединяване са необходима предпоставка за сключване на Договор за присъединяване на недвижими имоти и потребители към водопроводните и/или канализационни системи и за предоставяне на услугите водоснабдяване и канализация (смисъла на чл.84 от ЗУТ).

2. ОПЕРАТОРЪТ е издал изходните данни за проектиране в процеса на предварително проучване и уточняване на техническите условия за присъединяване със сградни водопроводни и/или канализационни отклонения от общите водоснабдителни и/или канализационни мрежи, в които:

- ОПЕРАТОРЪТ добросъвестно е посочил всички налични при него към момента на издаването данни за известните му водопроводна и/или канализационна мрежи: трасе, диаметър, материал, от който са изградени, дълбочина, напор и други специфични данни (съществуващи спирателни кранове, пожарни хидранти, шахти и т.н.).

- са дадени задължителни за КЛИЕНТА указания;

- когато ОПЕРАТОРЪТ е посочил повече от един провод за включване към мрежата, КЛИЕНТЪТ има право на избор;

- ОПЕРАТОРЪТ изгражда, поддържа и експлоатира водопроводното и/или канализационно отклонения от връзката с уличния водопровод и/или уличния канал до водомерния възел, съответно ревизионна шахта в имота, съгл.чл.11 и чл.25 от Наредба №4/2004г.изм. и доп. ДВ. Бр.70 от 03.09.2019г.

- начинът за присъединяване към водопровода и канала се определя в инвестиционния проект за водопроводно и канализационно отклонения;

- мястото за присъединяване е в участъка от водопровода и канала, преминаващи в улица публична общинска собственост пред лицето на имота, ако изрично не е посочено друго

- пределно допустимите стойности за количеството и качеството на производствените отпадъчни води се уреждат със сключването на договор за стопанска дейност спрямо изискванията на чл.4, ал.3от Наредба №7/14.11.2000г. за условията и реда за заустване на производствени отпадъчни води в канализационните системи на населените места;

- срокът за присъединяване към водопроводната и/или канализационната мрежи се определя в Договора за присъединяване.

3. Изходните данни и условията за присъединяване важат за срок от една година, считано:

- от влизане в сила на визата за проектиране, в случай, че в този срок КЛИЕНТЪТ внесе за съгласуване и одобряване инвестиционния проект пред съответния компетентен орган. Когато в едногодишния срок

от влизането в сила на визата за проектиране КЛИЕНТЪТ не е внесъл за съгласуване и одобряване инвестиционния проект, той следва да поиска от ОПЕРАТОРА да му предостави нови изходни данни и условия за присъединяване;

- от датата на издаването им, в случаите на пряко заявяване към ОПЕРАТОРА.

4. Настоящите изходни данни могат да послужат за изграждане на връзка за временно водоснабдяване в случаите, когато в имота не е осигурено захранване. В този случай КЛИЕНТЪТ подава заявление за сключване на Договор за временно водоснабдяване. Редът и условията за изграждане, измерване на ползваните количества вода и прекъсване на връзката за временно водоснабдяване са уговорени в посочения Договор.

5. В случай, че предвиденият за изграждане обект засяга съществуващи водоснабдителни и/или канализационни проводи, непосочени от ОПЕРАТОРА в изходните данни, но такива

бъдат открити от КЛИЕНТА при реализиране на строителни, монтажни, ремонтни и други дейности по обекта, същите се изместват за сметка на КЛИЕНТА въз основа на одобрен проект при условията на чл.64, ал.5 и чл.73 от ЗУТ и законоустановения ред за извършване на строителни дейности.

6. Във всички фази на инвестиционния процес е **задължително** да се спазват изискванията на *Наредба №8/28.07.1999г. за правила и норми за разполагане на технически проводни и съоръжения* по отношение на съществуващи В и К проводни и при проектиране на бъдещи В и К отклонения за обекта.

7. След изготвяне на инвестиционен проект в съответствие с предоставените изходни данни, условията за присъединяване и действащата нормативна уредба: *Наредба №4/2005г. за проектиране, изграждане и експлоатация на сградни водопроводни и канализационни инсталации, Наредба №2/2005г. за проектиране, изграждане и експлоатация на водоснабдителни системи, Наредба №4/2004г. за условията и реда за присъединяване на потребителите и за ползване на водоснабдителните и канализационните системи, Наредба №РД-02-20-8/2013г. за проектиране, изграждане и експлоатация на канализационни системи, Наредба №7/2000г. за условията и реда за заустване на производствени отпадъчни води в канализационните системи на населените места и др.*, КЛИЕНТЪТ подава писмено заявление – частта от работния проект относно сградното водопроводно и/или канализационно отклонение на същия да бъде проверена /съгласувана/ от ОПЕРАТОРА по отношение изпълнението на техническите условия за присъединяването и изискванията, свързани с бъдещата експлоатация на сградните отклонения.

8. Към заявлението КЛИЕНТЪТ прилага следните документи:

- 2 броя копия на хартиен носител и един брой на електронен носител от работния проект на сградните отклонения, разработен съгласно *Наредба №4/2001г. за обхвата и съдържанието на инвестиционните проекти, гл.XII*;

- за сгради – копие от работния проект за вътрешно-сградната В и К инсталация и площадкови ВиК мрежи, когато обекта е новопроектиран.

9. ОПЕРАТОРЪТ проверява /съгласува/ проекта в срок и по одобрена тарифа, ако той отговаря на техническите условия, посочени в изходните данни, условията за присъединяване и нормативната уредба в страната, касаеща проектирането и експлоатацията на водоснабдителните и канализационните системи.

10. Условие за проверка /съгласуване/ на проекта по т.6 е наличието на валидни изходни данни и условия за присъединяване, съгласно т.3.

11. Когато през имота преминава В и К провод/и/, ОПЕРАТОРЪТ проверява /съгласува/ проекта за сградни отклонения:

- в случаите, при които проводът няма да се измества – след като за обекта се представи проект, от който е видно, че обектът не засяга съществуващия провод и са спазени изискванията на *Наредба №8/28.07.1999г. за правила и норми за разполагане на технически проводни и съоръжения в населени места*;

- в случаите, при които проводът ще се измести при условията на чл.64, ал.5 или чл.73 от *Закона за устройство на територията /ЗУТ/* в рамките на имота – след като се представи удостоверение за въвеждане в експлоатация на изместения провод, така че да бъдат изпълнени изискванията на *Наредба №8/1999г.*;

- в случаите, при които проводът ще се измести при условията на чл.64, ал.5 или чл.73 от ЗУТ извън рамките на имота, след като се представи разрешение за ползване или удостоверение за въвеждане в експлоатация на изместения провод.

ИНЖ.РОСИЦА ИТОВА

Управител на „ВиК“ ЕООД - София

Изготвил: инж.Д.Георгиева – инж.ВиК в отдел „ПТО“

Съгласувал: инж. Р.Камбурова – ръководител отдел „ПТО“

инж.Б.Иванов – гл.инж. „ВиК“ ЕООД-София



ОБЕКТ:“Жилищна сграда”, находяща се в УПИ X-1016, кв.105, гр.Правец, общ. Правец, обл.Софийска

ЛЕГЕНДА:

— водопровод, въведен в експлоатация

Исходни данни за проектиране на сградни ВиК отклонения с вх. № ЗТО-01-204/10.02.2026г.

Посочените на скицата ВиК мрежи не са геодезически заснети, нанесени са от архивна и екзекутивна документация

Изготвил:

инж. Д. Георгиева

Изх. № ТО-02-368 / 17-06-2026 Г.

ДО
Калоян Гигов

Гр.София

СЪГЛАСОВАТЕЛНО ПИСМО

ОБЕКТ: Жилищна сграда, УПИ Х-1016, кв.105, гр.Правец, общ. Правец, обл.Софийска

ЧАСТ: В и К

ПОДОБЕКТ: Сградно водопроводно отклонение

ФАЗА: Технически проект

ВЪЗЛОЖИТЕЛ: Калоян Гигов

“Вик”ЕООД – София съгласува проекта за обекта, тъй като проектираното сградно водопроводно отклонение съответства на предоставените изходни данни с изх.№ТО-01-240 от 19.02.2026г. и е изготвен в съответствие с Наредба № 4 от 2005 г. за проектиране, изграждане и експлоатация на сградни водопроводни и канализационни инсталации

Проектът предвижда:

1. Изграждане на сградно водопроводно отклонение (СВО) за обекта със следните параметри:

1.1.Оразмерително водно количество:

А/ за питейно-битови нужди- 0,40л/сек

1.2.Максимално денонощно водно количество за питейно-битови нужди-1,00 м3/ден

1.3.Диаметър и материал на тръбата на сградното водопроводно отклонение (СВО) – ф25 ПЕВП

1.4.Дължина на СВО – изградено с дължина L= 1,70м.; проектирано с дължина L= 3,50м.;

1.5.Връзка със съществуващ уличен водопровод- водопровод Ø 90 ПЕВП, положен по прилежащата южно на имота улица – чрез водовземна скоба ф90/3/4“.

1.4.Налягане до водомерен възел - 2,96атм.

1.5.Тип водомер и местоположение: водомер Q3=4,00 м³/час, монтиран във водомерна шахта, разположена до 2,00м. от регулационната линия.

1.6.Детайл на водомерно-арматурен възел- изготвен е в съответствие с чл.29 от Наредба №4 от 2005г. за проектиране, изграждане и експлоатация на сградни водопроводни и канализационни инсталации

1.7. Задължителни условия за присъединяването: Сключването на окончателен

договор за присъединяване на имота към водоснабдителната мрежа на гр.Правец ще е възможно след предаване на изградената и въведена в експлоатация улична водопроводна мрежа в обхвата на имота от Община Правец на "Вик" ЕООД- София.

2. Изграждане на сградно канализационно отклонение (СКО) за обекта със следните параметри:

В района на обекта Дружеството не експлоатира канализационна мрежа.

ИНЖ. РОСИЦА ИТОВА

Управител на „В и К“ ЕООД – София

Изготвил: инж. Д. Георгиева – инж. Вик в отдел „ПТО“

Съгласувал: инж. Р. Камбурова – ръководител отдел „ПТО“

инж. Б. Неванов – гл. инж. „Вик“ ЕООД-София




ОБЕКТ	ЖИЛИЩНА СГРАДА	
	УПИ Х-1016, кв.105, гр.Правец- СВО	
ЧАСТ ФАЗА	ВИК ТЕХНИЧЕСКИ ПРОЕКТ	
ВЪЗЛОЖИТЕЛ	Калоян	Гигов

 Секция: ВС Част на проекта: неутвърден в ППН	КАМАРА НА ИНЖЕНЕРИТЕ В ИНВЕСТИЦИОННОТО ПРОЕКТИРАНЕ	
	ПЪЛНА ПРОЕКТАНТСКА ПРАВОСПОСОБНОСТ	
	Регистрационен № 35213	
	инж. ДЕНИЦА	ИЕВА
ПРОЕКТАНТ: _____ Подпис: _____ ВАЖИ С ВАЛИДНОСТ ДО СТОПОВЕЛИТЕ СЪПЪРВАТЕЛНАТА ГОДИНА		

съгласували:

архитектура
 конструктивна
 електро
 ЕЕ и ОВК
 геодезия
 ПБЗ

арх. Д. Маринов
 инж. Н. Маринов
 инж. Л. Лаков
 инж. К. Атанасова
 инж. Х. Дянков
 инж. Н. Маринов

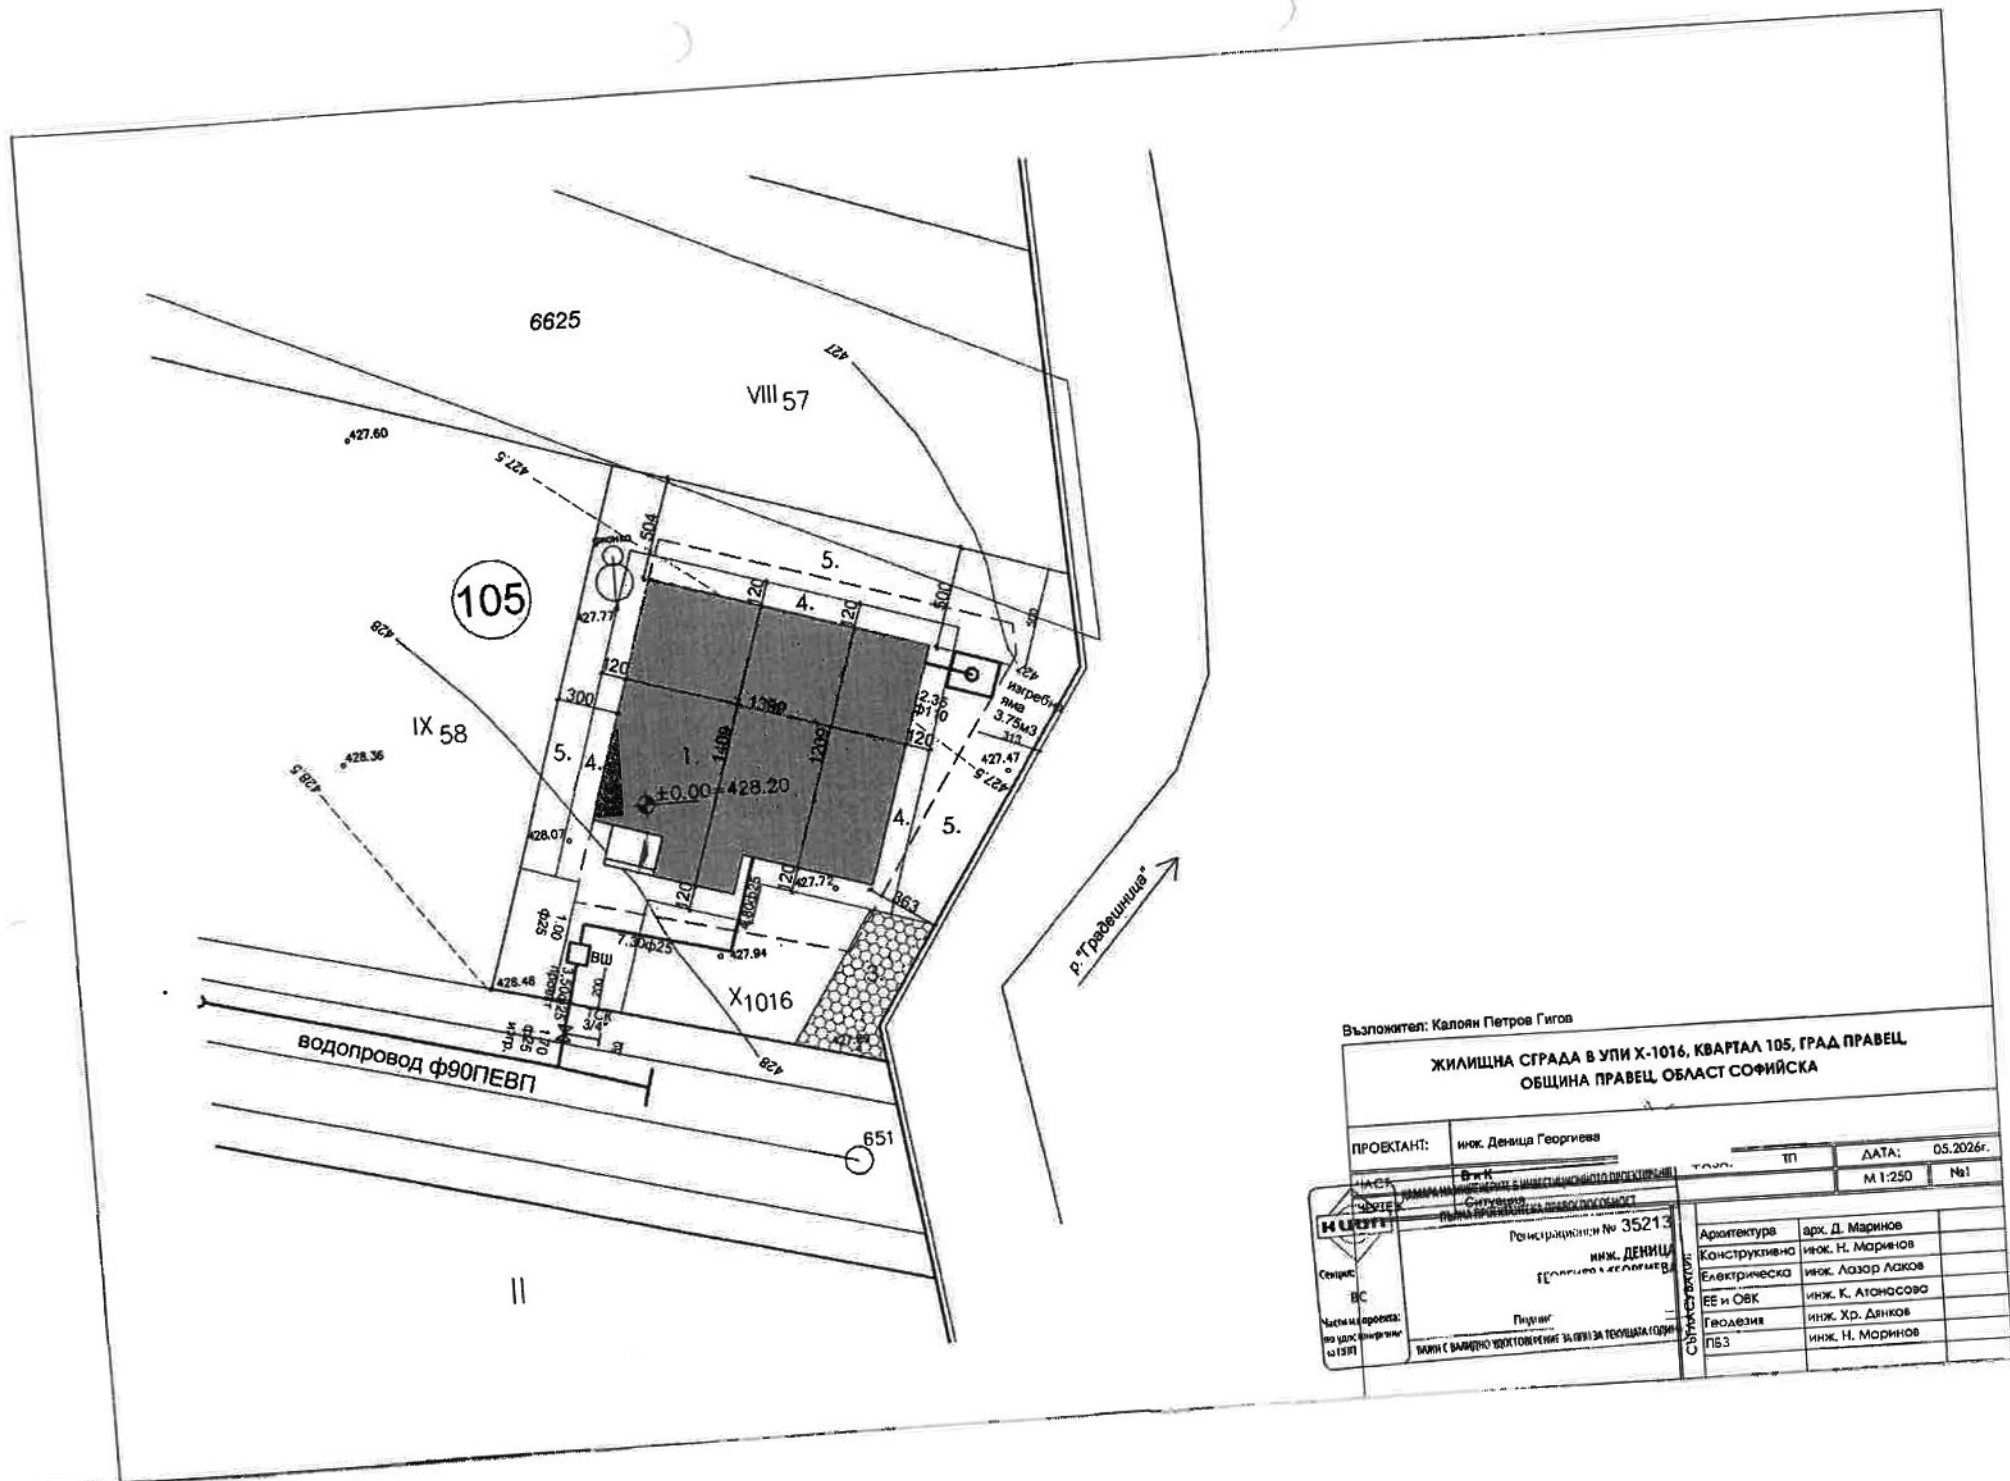

Възложител: Калоян Петров Гигов

ЖИЛИШНА СГРАДА В УПИ X-1016, КВАРТАЛ 105, ГРАД ПЛОВДИВ
ОБЩИНА ПЛОВДИВ, ОБЛАСТ СОФИЙСКА

ПРОЕКТАНТ: инж. Деница Георгиева

НАСЛАВ: Жилищна сграда в УПИ X-1016, Квартал 105, град Пловдив

РЕГИСТРАЦИОНЕН № 35213

инж. ДЕНИЦА ГЕОРГИЕВА

Планинг

Масштаб: 1:250

ТАРИФ: ТП

ДАТА: 05.2026г.

№1

Архитектура

Конструктивно

Електрическа

ЕЕ и ОВК

Геодезия

ПСЗ

арх. Д. Маринов



инж. Н. Маринов

инж. Лазар Лазов

инж. К. Атанасова

инж. Хр. Дянов

инж. Н. Маринов

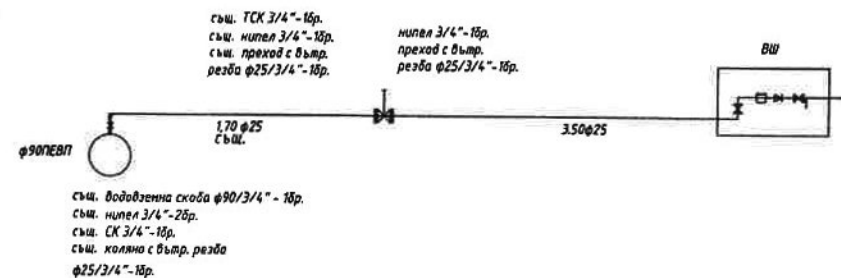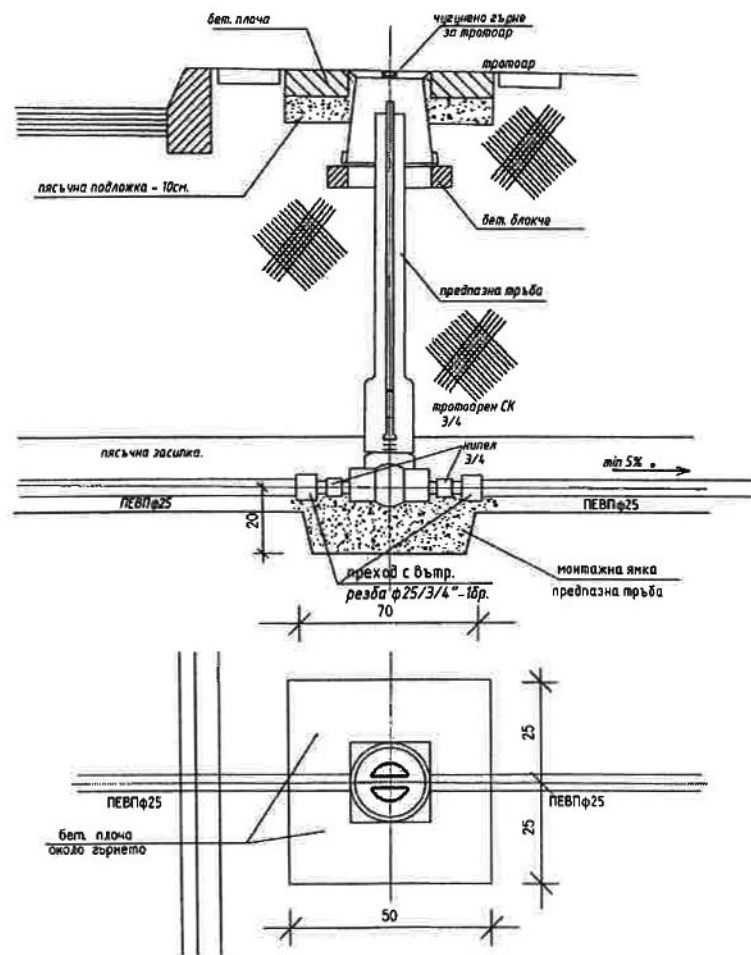


ЖИЛИШНА СГРАДА В УЛИЦА Х-1016, КВАРТАЛ 105, ГРАД ПРАВЕЦ,
ОБЩИНА ПРАВЕЦ, ОБЛАСТ СОФИЙСКА - СВО

ПРОЕКТАНТ:	инж. Деница Георгиева	ФАЗА:	ТП	ДАТА:	05.2026г.
ЧАСЪР:	В и К	МАСШ:	М 1:50	№4	
СЕКЦИОН:	ВС	РЕГИСТРАЦИОНЕН №	35213	АРХИТЕКТУРА	арх. Д. Маринов
Частична проект:	по усещане	ИНЖ. ДЕНИЦА	Г	КОНСТРУКТИВНА	инж. Н. Маринов
Частична проект:	по усещане	ИНЖ. ДЕНИЦА	Г	ЕЛЕКТРИЧЕСКА	инж. Лазар Локв
Частична проект:	по усещане	ИНЖ. ДЕНИЦА	Г	ЕЕ и ОВК	инж. К. Атанасова
Частична проект:	по усещане	ИНЖ. ДЕНИЦА	Г	ГЕОДЕЗИЯ	инж. Хр. Дяков
Частична проект:	по усещане	ИНЖ. ДЕНИЦА	Г	ПЪЗ	инж. Н. Маринов


ВОДОМЕРНА ШАХТА

ПЛАН
М1:25

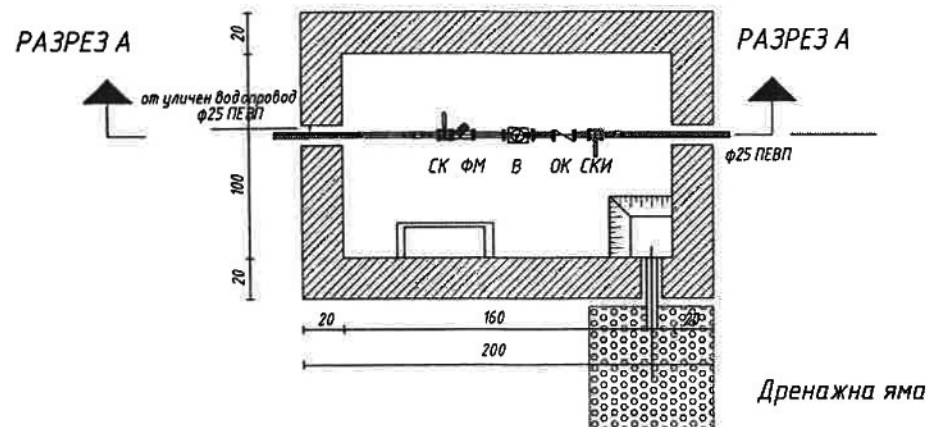

1. Спирателен кран 3/4"-1бр.
2. Филтър 3/4"-1бр.
3. Водомер 5м3.- 1бр.
4. Обратна клапа 3/4"-1бр.
5. Спирателен кран с изпразнител 3/4"-1бр.

РАЗРЕЗ А-А
М1:25

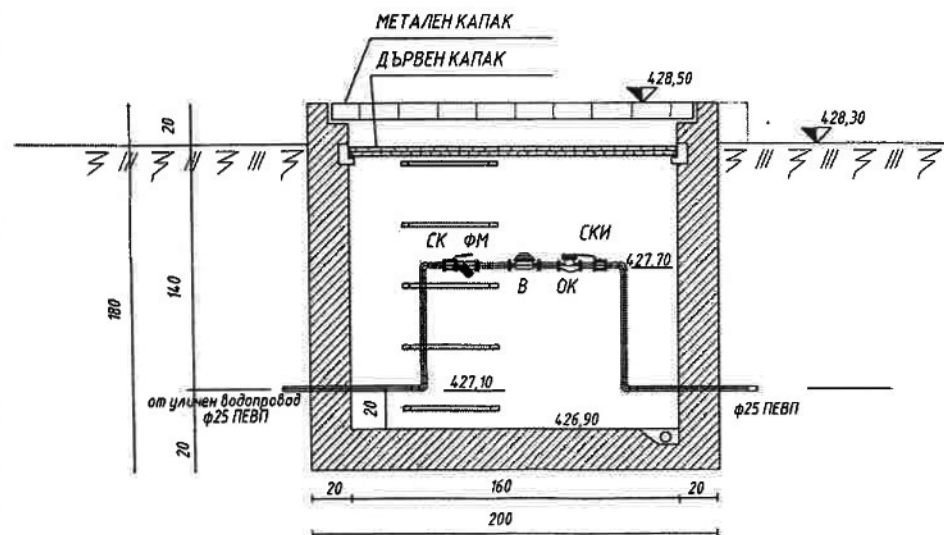

Възложител: Калоян Петров Гигов

ЖИЛИЩНА СГРАДА В УПИ X-1016, КВАРТАЛ 105, ГРАД ПРАВЕЦ,
ОБЩИНА ПРАВЕЦ, ОБЛАСТ СОФИЙСКА - СВО

ПРОЕКТАНТ: инж. Деница Георгиева

КАСТ:	КАМАРА	РЕГИСТРАЦИОНЕН №	352	ТП	ДАТА:	05.2026г.
УЧРЕДИТЕЛ:	КАМАРА	РЕГИСТРАЦИОНЕН №	352	М 1:25	№5	
СЕРИЯ:	ВС	РЕГИСТРАЦИОНЕН №	352	инж. ДЕНИЦА	Архитектура	арх. Д. Маринов
Частна проект:	инж. ДЕНИЦА	РЕГИСТРАЦИОНЕН №	352	инж. Д. Маринов	Конструктивна	инж. Н. Маринов
инж. ДЕНИЦА	РЕГИСТРАЦИОНЕН №	352	инж. Д. Маринов	инж. Лазар Лаков	Електрическа	инж. К. Атанасова
РЕГИСТРАЦИОНЕН №	352	инж. Д. Маринов	инж. Д. Маринов	инж. Хр. Данков	ЕЕ и СВК	инж. Хр. Данков
РЕГИСТРАЦИОНЕН №	352	инж. Д. Маринов	инж. Д. Маринов	инж. Н. Маринов	Геодезия	инж. Н. Маринов
РЕГИСТРАЦИОНЕН №	352	инж. Д. Маринов	инж. Д. Маринов	инж. Н. Маринов	ПБЗ	инж. Н. Маринов