

ПРЕПИС-ИЗВЛЕЧЕНИЕ

ПРОТОКОЛ

№4/20.08.2026г.

РЕШЕНИЕ №38

по т.1 от дневния ред
част II

ОЕСУТ

РАЗГЛЕДА И ПРОВЕРИ

в качеството си на орган по чл. 5, ал. 4 и чл. 6 от ЗУТ,

Искане с вх. № 6900-362/24.02.2026г. от Електроразпределителни мрежи ЕАД чрез пълномощник Десислава Кралчева за одобряване на План-схема за Електрификация към действащия подробен устройствен план - план за регулация на кв. 168, кв. 169, кв. 170 и част от кв. 9, гр. Правец, община Правец, област Софийска.

Към искането за създаване на План-схема са приложени Решение № 8/30.01.2026г. на Общински съвет Правец за разрешение изработването на План-схема за Електрификация към действащия подробен устройствен план – план за регулация на кв. 168, кв. 169, кв. 170 и част от кв. 9, гр. Правец, община Правец, област Софийска и Проект за План-схемата. План-схемата е изработена въз основа на цифров модел, издаден от Община Правец, с улична и дворищна регулация, както и с изградена и въведена в експлоатация подземна техническа инфраструктура – улични мрежи и съоръжения по част ВиК. План-схемата е изработена върху основа, комбинирана между геодезическо заснемане на изградените строежи и действащ подробен устройствен план – план за регулация. План-схемата планира едновременно електрозахранването за всички урегулирани поземлени имоти в посочения териториален обхват, регулиран за застрояване с еднофамилни жилищни сгради. Трасетата на електрозахранването се предвиждат в границите на публичната общинска собственост. План-схемата съдържа информация за проектните подземни трасета в улична регулация, със съответните съоръжения, главни електромерни табла /ГЕТ/ за всеки урегулиран поземлен имот в кварталите в посочения териториален обхват, както и с детайли за разположение на ГЕТ на граница на урегулиран поземлен имот в съответствие със законовите изисквания. План-схемата е съгласувана на 02.09.2025 година от вътрешните контролни отдели на „Електроразпределителни мрежи Запад“ ЕАД.

План-схемата е обявена в ДВ бр. 50 от 02.06.2026г. Видно от Констативен акт от 03.07.2026г. няма постъпили възражения.

РЕШЕНИЕ № 38

ОЕСУТ

приема представения за разглеждане проект на план-схема за електрификация към ПУП

Предлага на Кмета на община Правец на основание чл. 129, ал. 1 от ЗУТ да внесе докладна до Общински съвет Правец за одобряване на План-схема за Електрификация към действащия подробен устройствен план – план за регулация на кв. 168, кв. 169, кв. 170 и част от кв. 9 по подробния устройствен план на гр. Правец със споделено ползване на сервитутите.

Решението се гласува и прие с 9 гласа „ЗА“

ПРЕДСЕДАТЕЛ НА ОЕСУТ - ПРАВЕЦ

/АРХ. МАРИЕЛА АНДРЕЕВСКА/

КОНСТАТИВЕН АКТ

Днес, 03.07.2026г. Роза Горчева – ст. специалист „КР“ в Дирекция „Устройство на територията, управление на собствеността, програми и проекти“ и Оксана Панкова – Мл. Специалист деловодител“ в Общинска администрация на Община Правец, установихме, че при обявяването на План-схема за електрификация на кв. 168, кв. 169, кв. 170 и част от кв. 9 по действащия ПУП – ПР на гр. Правец, община Правец, област Софийска, в законоустановения срок не са постъпили възражения.

ПОДПИСИ: 1:.....

/Роза Горчева/

2:.....

/Оксана Панкова/



02.06.2026

та – 2461,52 м²; по план-схема – дължина на трасето – 3,01 м; площ на сервитута – 18 м². Общата дължина на трасето е 620 м и общата площ на сервитута – 2479,52 м² по парцеларен план и план-схема. На основание чл. 128, ал. 5 от ЗУТ в едномесечен срок от обнародването в „Държавен вестник“ заинтересуваните лица могат да направят възражения, предложения и искания до общинската администрация.

2801

2. – Община Мъглиж, област Стара Загора, на основание чл. 128, ал. 1 от ЗУТ съобщава, че е изработен проект за ПУП – парцеларен план и план-схема за обект: Присъединяване към електроразпределителната мрежа на обект в ПИ с идентификатор 49494.90.604 по КККР на гр. Мъглиж, община Мъглиж, област Стара Загора. Трасето на новопроектирания електропровод започва от ново електромерно табло на съществуващ стълб № 5, мрежа НН, изв. А, от ТНН ТП ТП 2 Мелница, изв. СН Роботика, п/ст Дъбово, в ПИ с идентификатор 49494.701.2911 (вид територия: урбанизирана, НТП: за второстепенна улица, вид собственост: общинска публична), преминава през ПИ с идентификатор 49494.54.82 (вид територия: земеделска, НТП: за селскостопански, горски, ведомствен път, вид собственост: общинска публична), ПИ с идентификатор 49494.90.1015 (вид територия: земеделска, НТП: за селскостопански, горски, ведомствен път, вид собственост: общинска публична) и достига до ПИ с идентификатор 49494.90.604 – кл. НН в изкоп към заземено ГРТ с присъединителна мощност 4,4 kW/0,4 kV, собственост на възложителя. Параметрите на трасето са, както следва: по парцеларен план – дължина на трасето – 605,30 м; площ на сервитута – 1271 м²; по план-схема – дължина на трасето – 8,96 м; площ на сервитута – 25 м². Общата дължина на трасето е 614,26 м и общата площ на сервитута – 1296 м² по парцеларен план и план-схема. На основание чл. 128, ал. 5 от ЗУТ в едномесечен срок от обнародването в „Държавен вестник“ заинтересуваните лица могат да направят възражения, предложения и искания до общинската администрация.

2802

3. – Община Мъглиж, област Стара Загора, на основание чл. 129, ал. 1 от ЗУТ съобщава, че с Решение № 552 от 30.04.2026 г. на Общинския съвет – гр. Мъглиж, е одобрен ПУП – парцеларен план и план-схема на техническата инфраструктура на обект: Трасе на кабел за присъединяване към електропреносната мрежа на ПИ с идентификатор 49494.83.930 по КККР на гр. Мъглиж, община Мъглиж, област Стара Загора. Трасето на сл. кабела започва от стълб 1/1-2 мрежа НН, извод „КРШ“, ТП – № 4, и по улични отсечки: ПИ с идентификатор 49494.701.2979 (вид територия: урбанизирана, НТП: за второстепенна улица, вид собственост: общинска публична), ПИ с

идентификатор 49494.94.2785 (вид територия: урбанизирана, НТП: за второстепенна улица, вид собственост: общинска публична), ПИ с идентификатор 49494.83.232 (вид територия: земеделска, НТП: пасище, вид собственост: общинска публична) и достига до ПИ с идентификатор 49494.83.930, собственост на възложителя. Параметрите на трасето са, както следва: по парцеларен план – дължина на трасето – 15,65 м; сервитут – 2,10 м – 0,60 м от едната страна и 1,50 м от другата страна на оста на трасето; обща площ на сервитута – 33 м²; по план-схема – дължина на трасето – 103,60 м; сервитут – 2,10 м – 0,60 м от едната страна и 1,50 м от другата страна на оста на трасето; обща площ на сервитута – 221 м². Общата дължина на трасето е 119,25 м и общата площ на сервитута – 254 м² по парцеларен план и план-схема. Решението подлежи на обжалване в 30-дневен срок от обнародването в „Държавен вестник“ чрез Община Мъглиж пред Административния съд – Стара Загора.


2803

91. – Община Попово на основание чл. 21, ал. 1, т. 11 и ал. 2 от ЗМСМА и чл. 129, ал. 1 от ЗУТ съобщава, че с Решение № 375 по протокол № 31 от 30.04.2026 г. на Общинския съвет – Попово, е одобрен подробен устройствен план (ПУП) – план-схема на трасе за храняващ кабел СрН – САХЕ/вн/П 3×1×185 мм², от подстанция „Попово“ до района на силозна база, собственост на „Кристера“ ЕАД, гр. Попово. Трасето засяга имоти с идентификатори: 57649.503.3144 – частна собственост, 57649.503.3610, 57649.503.3609, 57649.503.35, 57649.503.3294, 57649.503.3300, 57649.503.36, 57649.503.3626, 57649.503.3310, 57649.503.37, 57649.503.3315, 57649.503.3558, 57649.503.3112 – публична общинска собственост, 57649.503.3064 – частна общинска собственост, и 57649.503.4043 – държавна публична собственост. Решението подлежи на обжалване по реда на чл. 215, ал. 4 от ЗУТ чрез Общинския съвет – Попово, пред Административния съд – Търговище, в 30-дневен срок от обнародването в „Държавен вестник“.

2791

26. – Община Правец на основание чл. 128, ал. 1 от Закона за устройство на територията (ЗУТ) съобщава, че е изработена план-схема за електрификация на кв. 168, 169, 170 и част от кв. 9 по действащия ПУП – ПР на гр. Правец, община Правец, Софийска област. На основание чл. 128, ал. 5 от ЗУТ в едномесечен срок от обнародването на обявлението в „Държавен вестник“ заинтересуваните лица могат да направят писмени възражения, предложения и искания по проекта до общинската администрация – Правец, дирекция „Устройство на територията и управление на собствеността, програми и проекти“.

2790

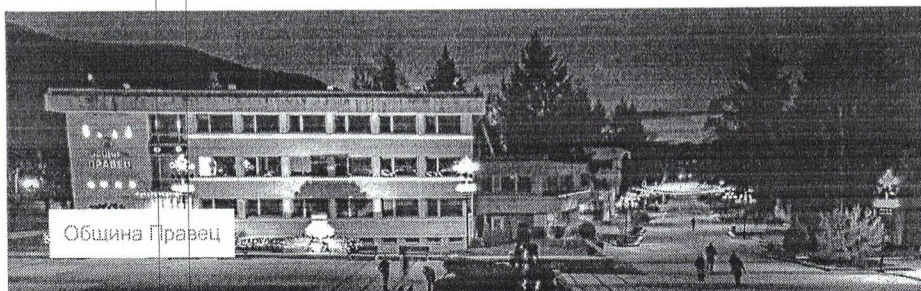

[начало / обяви](#)

[Каталог](#)

[СТРУКТУРА](#)

[ЕЛЕКТРОННИ АДМИНИСТРАТИВНИ УСЛУГИ](#)

[АДМИНИСТРАТИВНИ УСЛУГИ В ОБЩИНА ПРАВЕЦ](#)

[АДМИНИСТРАТИВНИ АКТОВЕ](#)

[ОБЩИНСКИ ДЕЙНОСТИ](#)

[ДОСТЪП ДО ОБЩЕСТВЕНА ИНФОРМАЦИЯ](#)

[БЮДЖЕТ И ФИНАНСИ](#)

[ОБЩИНСКА СОБСТВЕНОСТ И ЗЕМЕДЕЛСКИ ЗЕМИ](#)

[ЕТАЖНА СОБСТВЕНОСТ](#)

[СТРАТЕГИЧЕСКИ ДОКУМЕНТИ](#)

[ПУБЛИЧНИ РЕГИСТРИ](#)

[ЗАЩИТА НА ЛИЧНИТЕ ДАННИ](#)

[ЗАЩИТА ПРИ БЕДСТВИЯ](#)

[ИЗБОРИ](#)

[ДЕКЛАРАЦИИ ЗА ЛИПСА НА КОНФЛИКТ НА ИНТЕРЕСИ](#)

Съобщение от дирекция "Устройство на територията и управление на собствеността, програми и проекти"

19 Май 2026

видана 46 / Източник: *Община Правец*

Дирекция „Устройство на територията и управление на собствеността, програми и проекти“ в община Правец, би уведомява, че с Решение № 8/30.01.2026г. на Общински съвет Правец е разрешено изработването на План-схема за електрификация на кв. 168, кв. 169, кв. 170 и част от кв. 9 по дивизиция ПУП – ПР на гр. Правец, община Правец, област Софийска.

План-схемата е на разположение в общинска администрация и може да се преглежда в работното време на общината.

На основание чл. 128, ал. 5 от ЗУТ във връзка с ал. 1 от ЗУТ в едномесечен срок от обявяването, заинтересуваните лица могат да направят писмени възражения, предложения и искания по проекта до общинската администрация на гр. Правец - Дирекция „Устройство на територията и управление на собствеността, програми и проекти“.

Сподели статията:

[назад](#)

[ПОСЛЕДНИ ОБЯВИ](#)



Община Правец обявява прием на документи за ДОБРОВОЛЦИ при бедствия, пожари и реагиране в извънредни ситуации

21 Май 2026

Долъзване на програмата на Община Правец за управление и разпореждане с имоти

21 Май 2026

Изграждане на фотоволтаична система (ФЕЦ) за собствени нужди, с мощност до 30 KW в ДЦПЛУ

14 Май 2026

Изграждане на фотоволтаична система (ФЕЦ) за собствени нужди, с мощност до 30 KW, в ЦНСТДМУ

14 Май 2026


Търсене ...




Съфинансирано
от Европейския съюз



Съфинансирано
от Европейския съюз

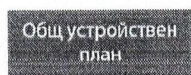

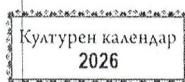

АНКЕТА

Харесва ли ви новата визия на сайта?

- ☐ Харесва ми
☐ Не ми допада
☐ Не мога да преценя

Гласувай



Контакти на Община Правец

пл."Тодор Живков" 6
2161 гр. Правец
България

тел: 07133/22-88
факс: 07133/24-33
е-мил: obshtina@pravets.bg
деловодство: delovodstvo@pravets.bg

© Copyrights 2013-2026 Община Правец

Бързи връзки

[Добро дошли](#)
[Община Правец](#)
[Общински съвет](#)
[Профил на купувача](#)
[Контакти](#)

Полезни връзки

[Сигнали за корупция](#)
[Харта на клиента](#)
[Карта на сайта](#)

ПРОТОКОЛ

Днес, 20.05.2026г, Роза Горчева- ст. специалист в община Правец и Илия Петков- оперативен дежурен в община Правец поставихме на таблото в сградата на общината съобщение със следния текст:

Община Правец съобщава на всички заинтересовани лица, че с Решение № 8/30.01.2026г. на Общински съвет Правец е разрешено изработването на План-схема за електрификация на кв. 168, кв. 169, кв. 170 и част от кв. 9 по действащия ПУП – ПР на гр. Правец, община Правец, област Софийска.

План-схемата е на разположение в общинска администрация и може да се преглежда в работното време на общината.

На основание чл. 128, ал. 5 от ЗУТ във връзка с ал. 1 от ЗУТ вдномесечен срок от обявлението, заинтересуваните лица могат да направят писмени възражения, предложения и искания по проекта до общинската администрация на гр. Правец - Дирекция „Устройство на територията и управление на собствеността, програми и проекти“.

.....
/Р.Горчева/

2.....
/И.Петков/

ОБЩИНСКИ СЪВЕТ НА ОБЩИНА ПРАВЕЦ, СОФИЙСКА ОБЛАСТ

ПРЕПИС!

РЕШЕНИЕ № 8

30.01.2026 г.

ОТНОСНО: Разрешение за изработване на План-схема за електрификация на кв. 168, кв. 169, кв. 170 част от кв. 9 по плана на гр. Правец, община Правец, област Софийска.

Общинският съвет на Община Правец на основание чл. 21, ал.1, т.11, чл. 27, ал. 3 от ЗМСМА, чл. 124а, ал. 1, ЗУТ, съобразно Ваше Решение № 68/30.04.2025г. (Гласували-13; "За"-13, "Против"-0, "Въздържали се"-0)

РЕШИ:

1.Общински съвет одобрява техническото задание по чл.125 от ЗУТ за изработване План-схема за електрификация на кв. 168, кв. 169, кв. 9, кв. 170 и част от кв. 9, по плана на гр. Правец, община Правец, област Софийска.

2.Общински съвет разрешава изработване на План-схема за електрификация на кв. 168, кв. 169, кв. 170 и част от кв. 9 по плана на гр. Правец, община Правец, област Софийска.

Електрозахранването да се планира едновременно за всички имоти в посочения териториален обхват, регулиран за застрояване с еднофамилни жилищни сгради. Електрозахранването да се предвиди с подземни мрежи в границите на публичната общинска собственост. Разполагането на електромерните табла за отделните урегулирани поземлени имоти да се предвиди без заемане на тротоарна площ.

3.Възлага на кмета на община Правец да организира извършването на произтичащите от горното решение процедури.

В Я Р Н О!


мл. експерт „ЗООА и АООБС“:
/Венелина Иванова/

ПРЕДСЕДАТЕЛ НА ОБЩИНСКИЯ
СЪВЕТ НА ОБЩИНА ПРАВЕЦ: (П)
/ЦВЕТЕЛИНА ВЛАДИМИРОВА/



ОбС - Правец, Софийска област
Влязло в законна сила
Дата: 17.02.2026



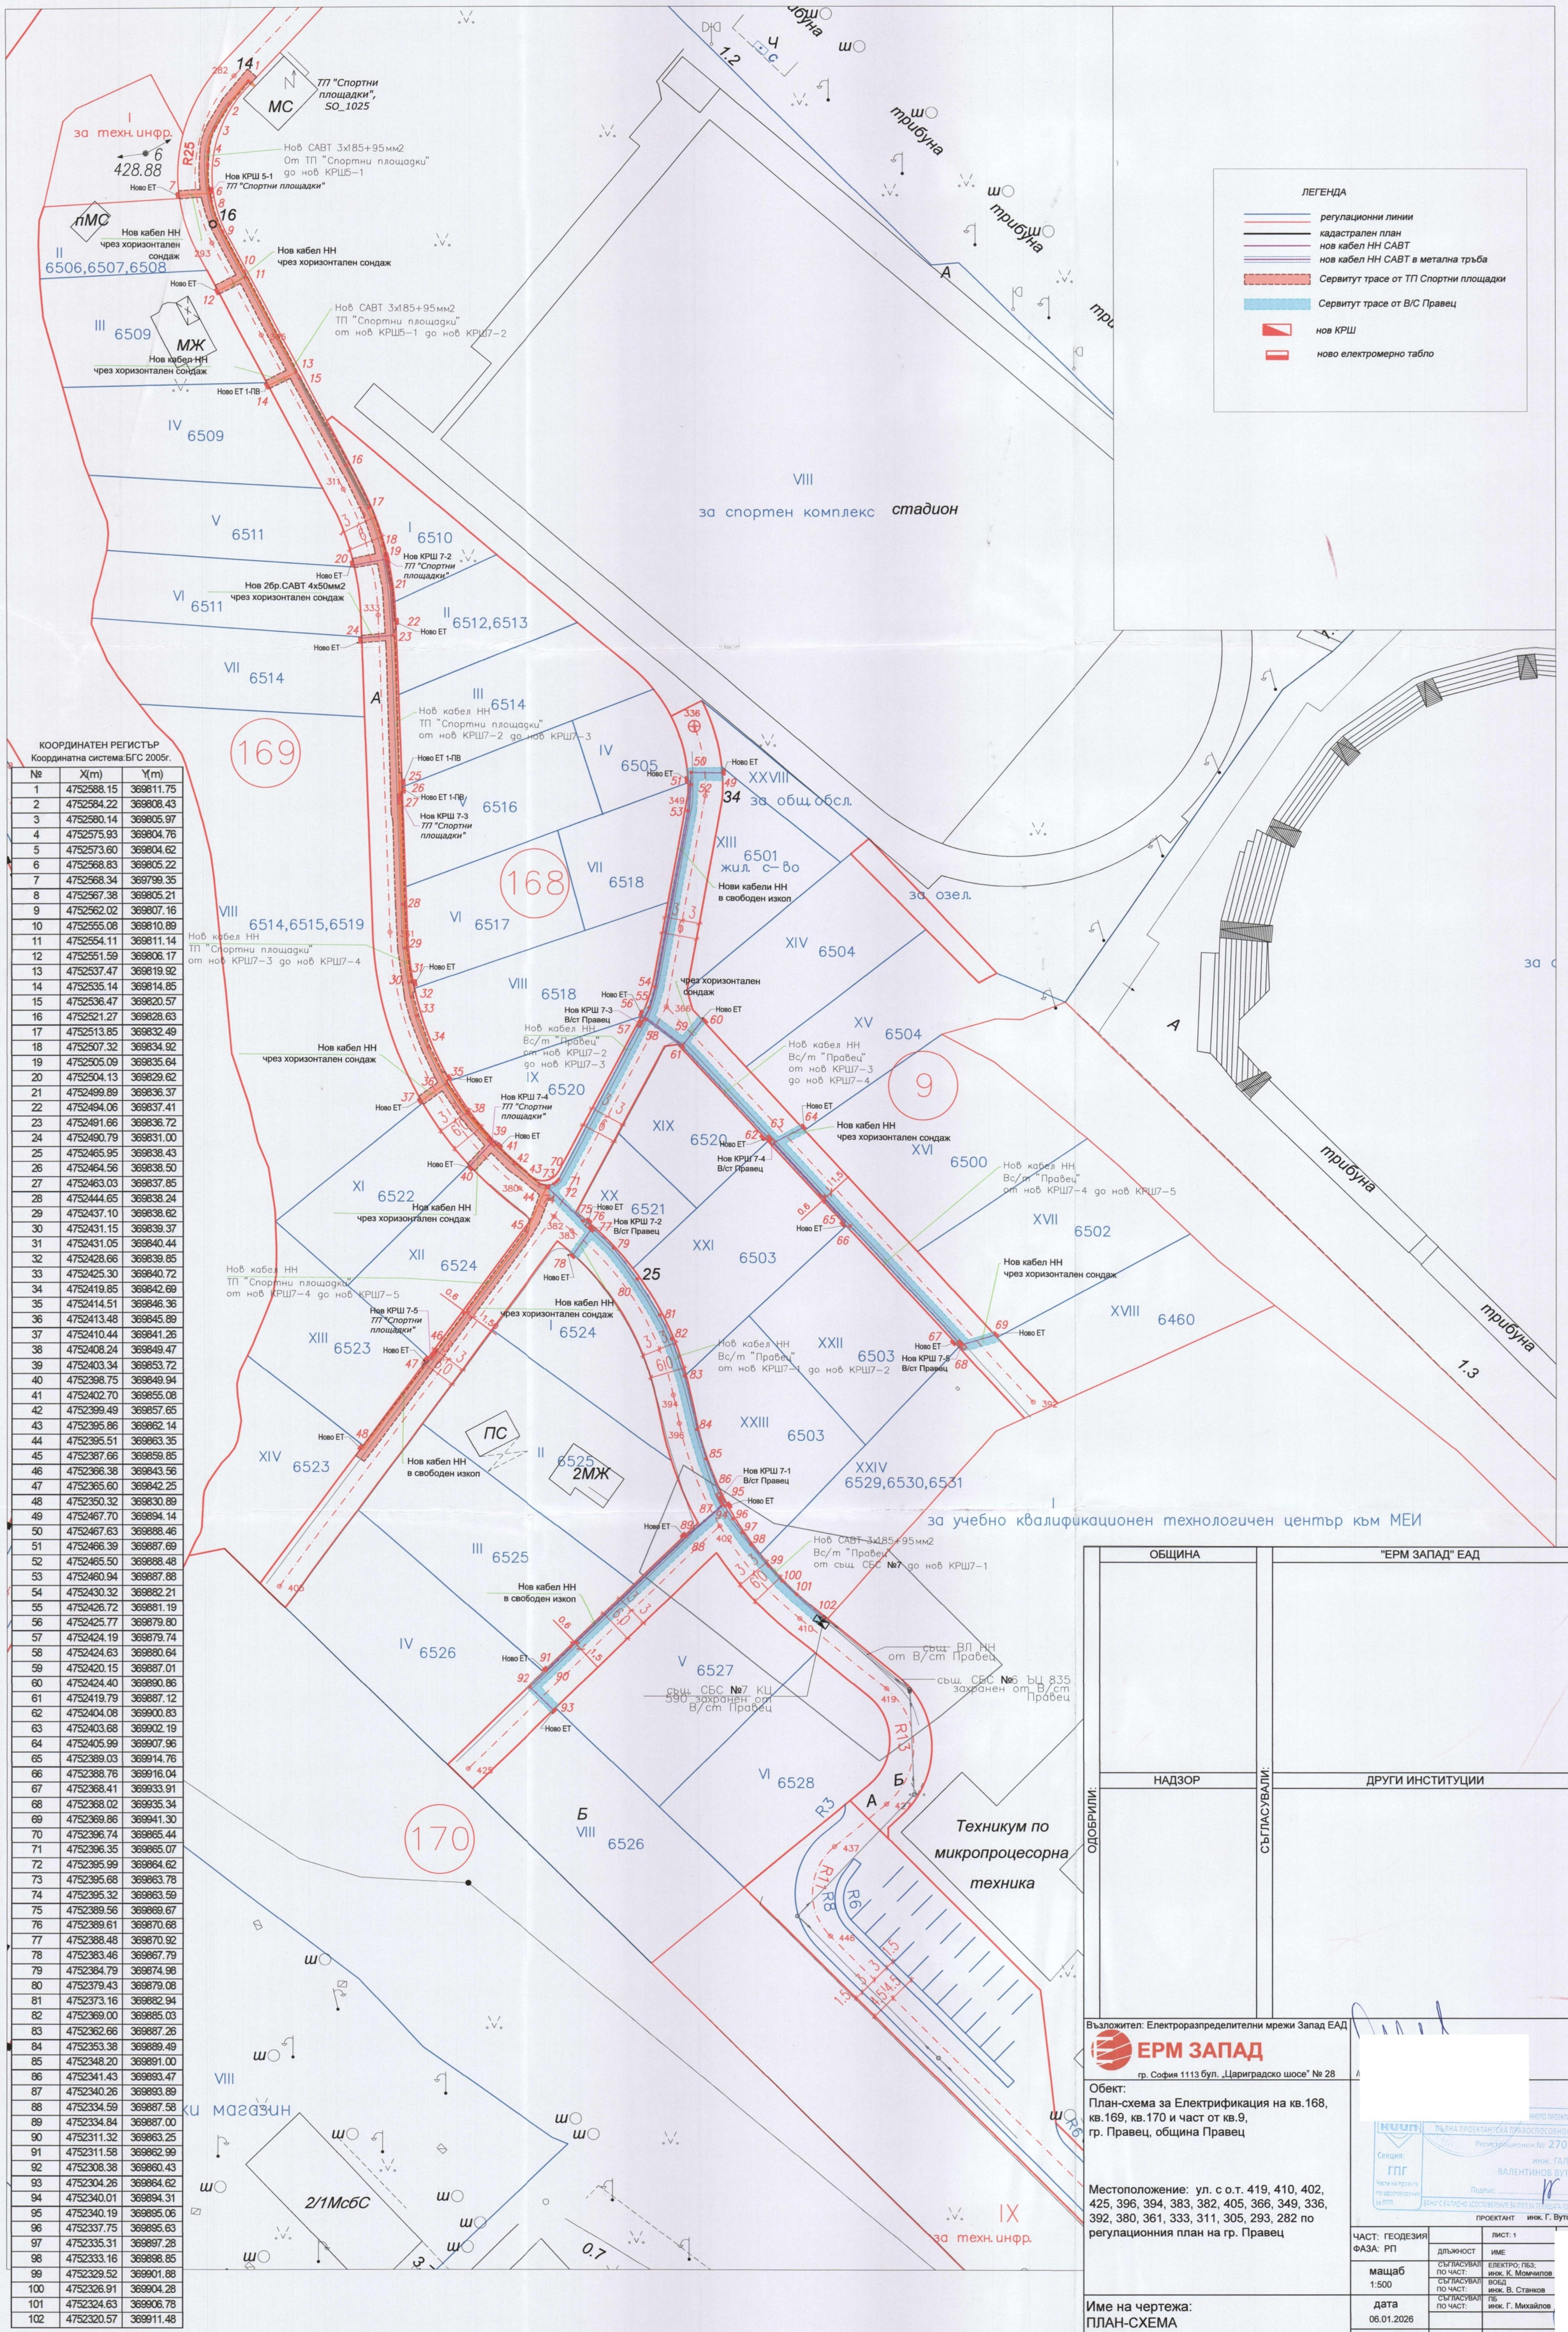

КООРДИНАТЕН РЕГИСТЪР
Координатна система БГС 2005г.

№	X(m)	Y(m)
1	4752588.15	369811.75
2	4752584.22	369808.43
3	4752580.14	369805.97
4	4752575.93	369804.76
5	4752573.60	369804.62
6	4752568.83	369805.22
7	4752568.34	369799.35
8	4752567.38	369805.21
9	4752562.02	369807.16
10	4752555.08	369810.89
11	4752554.11	369811.14
12	4752551.59	369806.17
13	4752537.47	369819.92
14	4752535.14	369814.85
15	4752536.47	369820.57
16	4752521.27	369828.63
17	4752513.85	369832.49
18	4752507.32	369834.92
19	4752505.09	369835.64
20	4752504.13	369829.62
21	4752499.89	369836.37
22	4752494.06	369837.41
23	4752491.66	369836.72
24	4752490.79	369831.00
25	4752485.95	369838.43
26	4752464.56	369838.50
27	4752463.03	369837.85
28	4752444.65	369838.24
29	4752437.10	369838.62
30	4752431.15	369839.37
31	4752431.05	369840.44
32	4752428.66	369839.85
33	4752425.30	369840.72
34	4752419.85	369842.69
35	4752414.51	369846.36
36	4752413.48	369845.89
37	4752410.44	369841.26
38	4752408.24	369849.47
39	4752403.34	369853.72
40	4752398.75	369849.94
41	4752402.70	369855.08
42	4752399.49	369857.65
43	4752395.86	369862.14
44	4752395.51	369863.35
45	4752387.66	369859.85
46	4752366.38	369843.56
47	4752365.60	369842.25
48	4752350.32	369830.89
49	4752467.70	369894.14
50	4752467.63	369888.46
51	4752466.39	369887.69
52	4752465.50	369888.48
53	4752460.94	369887.88
54	4752430.32	369882.21
55	4752426.72	369881.19
56	4752425.77	369879.80
57	4752424.19	369879.74
58	4752424.63	369880.64
59	4752420.15	369887.01
60	4752424.40	369890.86
61	4752419.79	369887.12
62	4752404.08	369900.83
63	4752403.68	369902.19
64	4752405.99	369907.96
65	4752389.03	369914.76
66	4752388.76	369916.04
67	4752388.41	369933.91
68	4752388.02	369935.34
69	4752389.86	369941.30
70	4752386.74	369965.44
71	4752386.35	369965.07
72	4752385.99	369964.62
73	4752385.68	369963.78
74	4752385.32	369963.59
75	4752389.56	369969.67
76	4752389.61	369970.68
77	4752388.48	369970.92
78	4752383.46	369967.79
79	4752384.79	369974.98
80	4752379.43	369979.08
81	4752373.16	369982.94
82	4752369.00	369985.03
83	4752362.66	369987.26
84	4752353.38	369989.49
85	4752348.20	369991.00
86	4752341.43	369993.47
87	4752340.26	369993.89
88	4752334.59	369987.58
89	4752334.84	369987.00
90	4752311.32	369963.25
91	4752311.58	369962.99
92	4752308.38	369960.43
93	4752304.26	369964.62
94	4752340.01	369994.31
95	4752340.19	369995.06
96	4752337.75	369995.63
97	4752335.31	369997.28
98	4752333.16	369998.85
99	4752329.52	369991.88
100	4752326.91	369994.28
101	4752324.63	369996.78
102	4752320.57	369991.48

ЛЕГЕНДА

- регулационни линии
- кадастрален план
- нов кабел НН САВТ
- нов кабел НН САВТ в метална тръба
- Сервитут трасе от ТП Спортни площадки
- Сервитут трасе от В/С Пращец
- нов КРШ
- ново електромерно табло

ОБЩИНА

"ЕРМ ЗАПАД" ЕАД

НАДЗОР

ДРУГИ ИНСТИТУЦИИ

ОДОБРИЛИ:

СЪГЛАСУВАЛИ:

Възложител: Електропреработителна мрежа Западна ЕАД

ЕРМ ЗАПАД

гр. София 1113 Бул. "Цариградско шосе" № 28

Обект:
План-схема за Електрификация на кв.168,
кв.169, кв.170 и част от кв.9,
гр. Пращец, община Пращец

Местоположение: ул. с о.т. 419, 410, 402,
425, 396, 394, 383, 382, 405, 366, 349, 336,
392, 380, 361, 333, 311, 305, 293, 282 по
регулационния план на гр. Пращец

Име на чертежа:
ПЛАН-СХЕМА

ЧАСТ: ГЕОДЕЗИЯ
ФАЗА: РП

МАЩАБ
1:500

ДАТА
06.01.2026

формат 841x594

ИМЕ: 1

ДЪЛЖНОСТ: ЕЛЕКТРО. ПЕЛ.

СЪГЛАСУВАЛ ПО ЧАСТ: инж. К. Момчилов

СЪГЛАСУВАЛ ПО ЧАСТ: инж. В. Станков

СЪГЛАСУВАЛ ПО ЧАСТ: инж. Г. Михайлов

ПРОЕКТАНТ: инж. Г. Вутов

РЕГИСТРАЦИОНЕН №: 27036

инж. ГАЛИН ВАЛЕНТИНОВ ВУТОВ

ПОДПИС: