


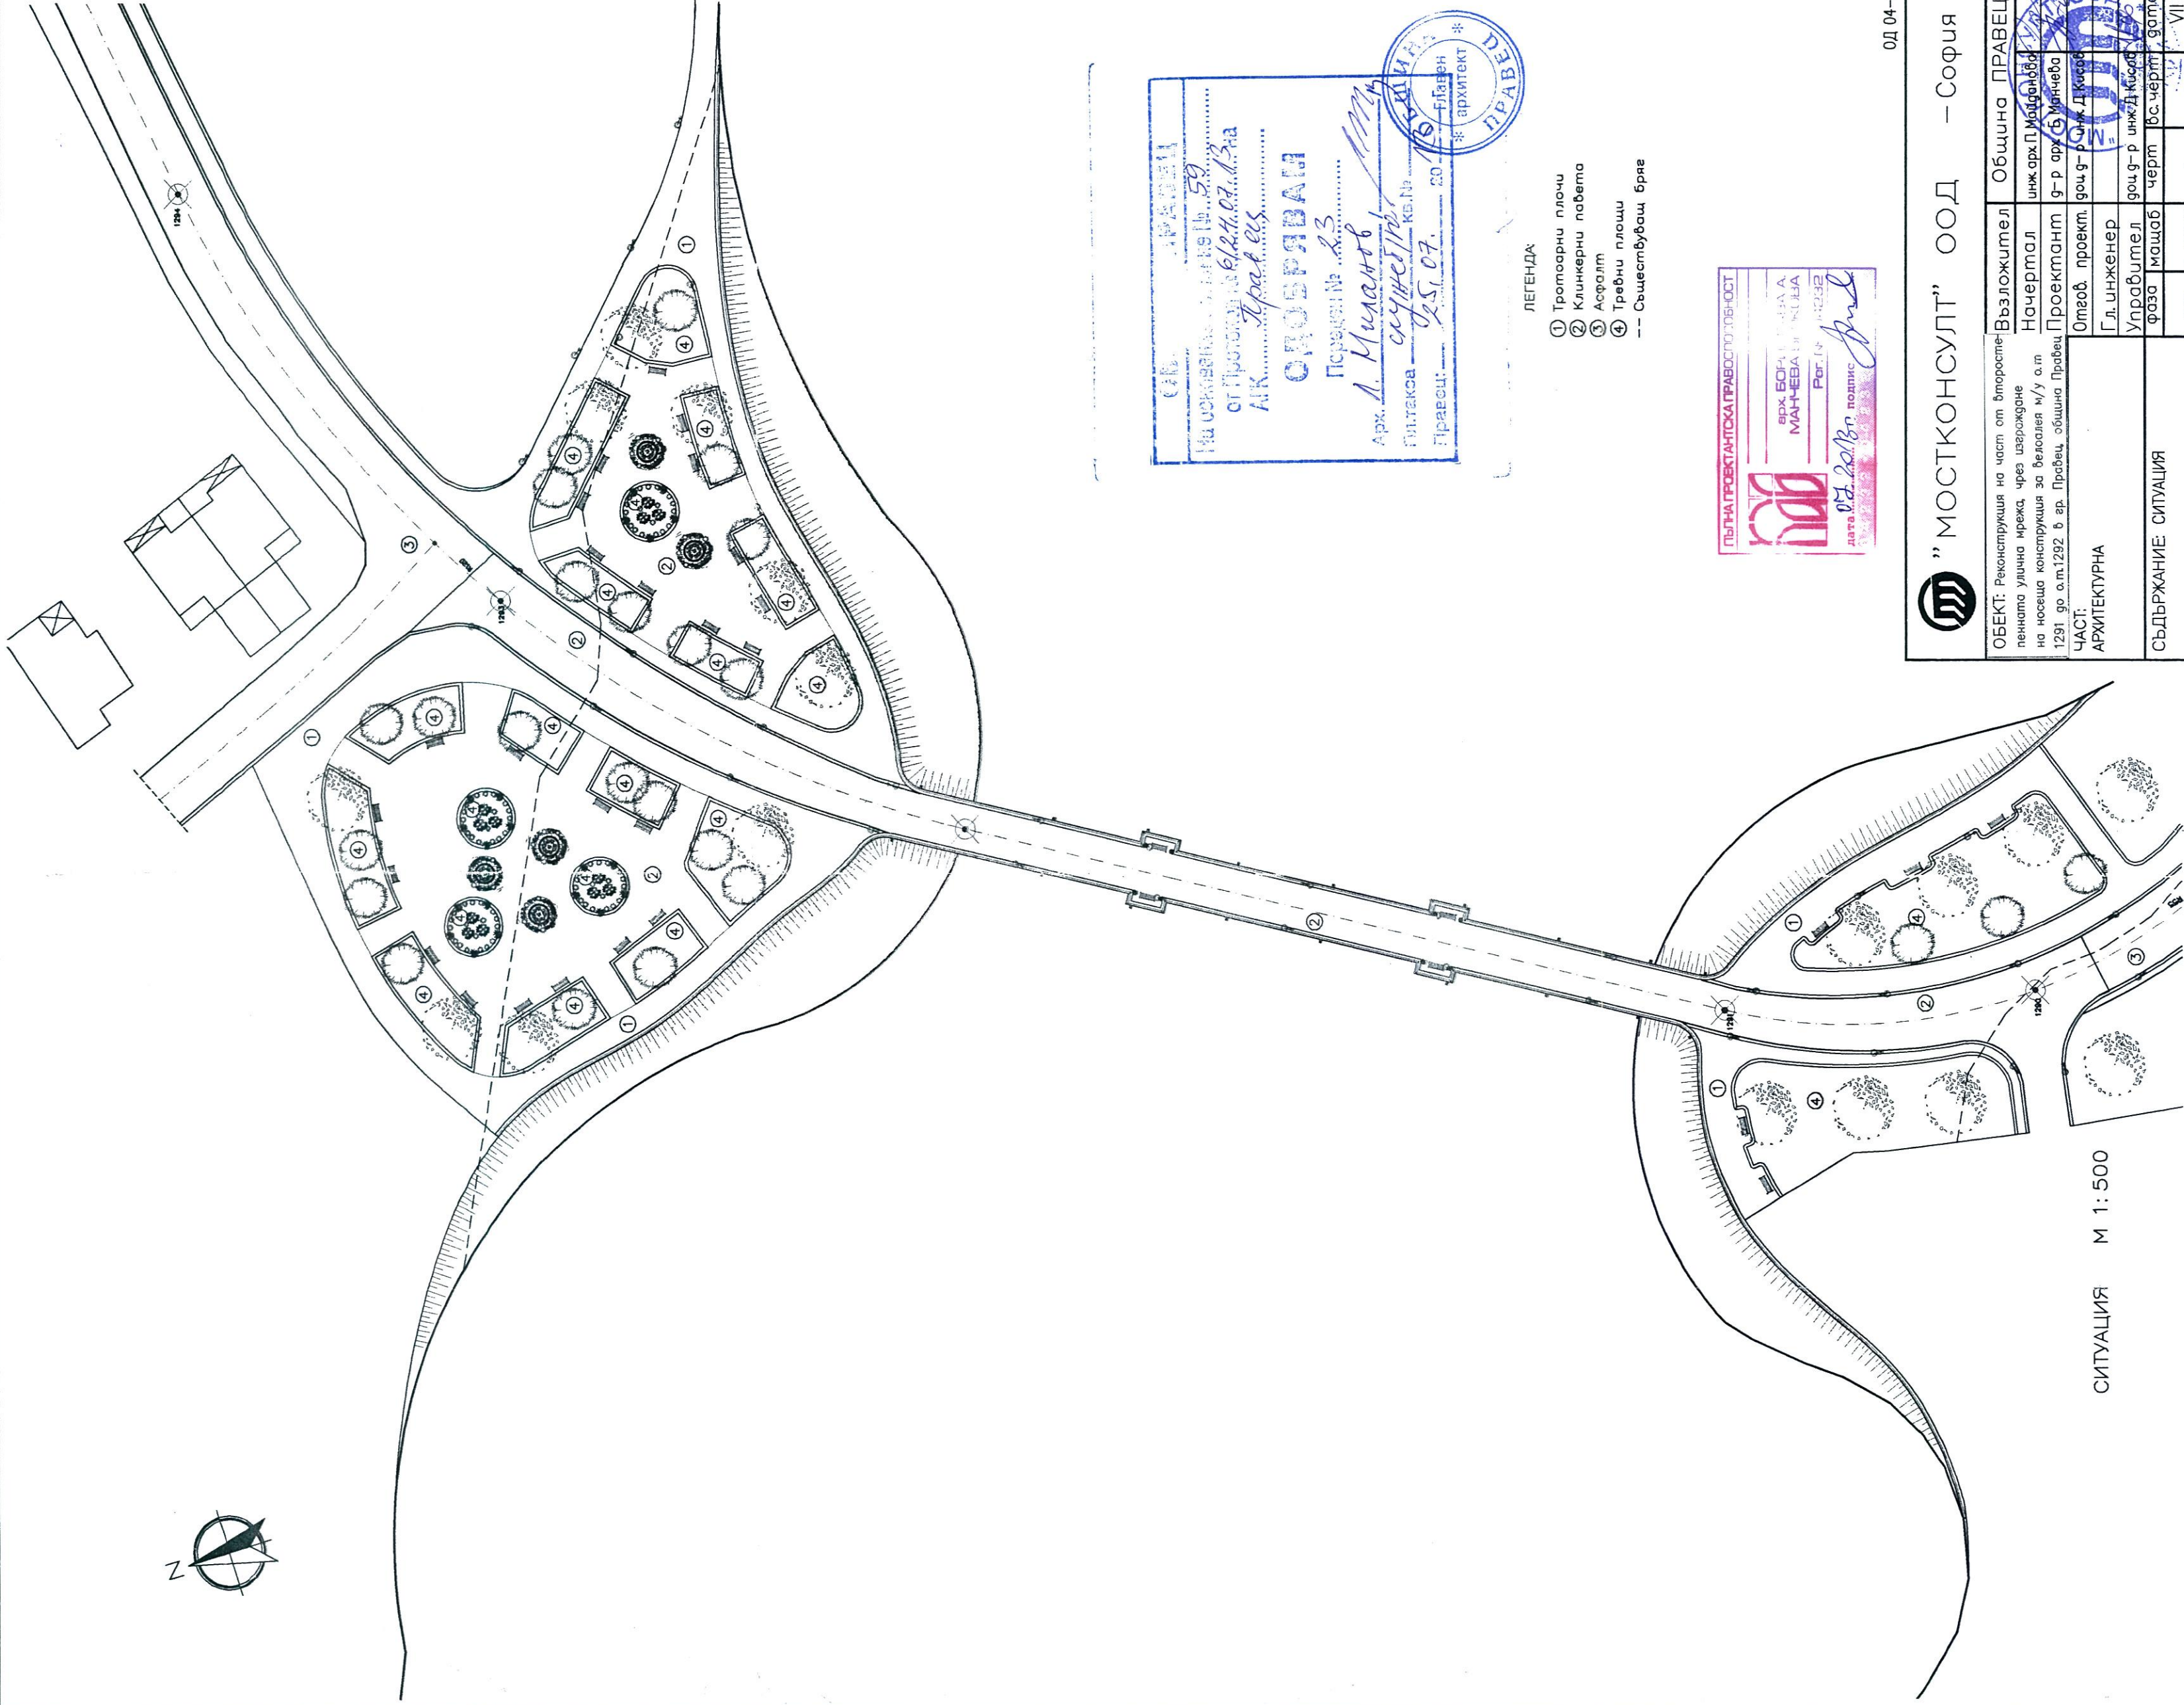

СИТУАЦИЯ М 1:500

ОБЩЕСТВО С ОГРАНИЧЕНА ОТГОВОРНОСТ
"ПРАВЕЦ"
УЛ. "ПРОХОД" № 59
1291 СОФИЯ

ОДОБРЯВАМ
Пореден № 23

Арх. А. Миланов
Гилтаков сучебно
Проект 925.07

Кв. № 20
Главно
архитект

- ЛЕГЕНДА
- ① Тротоарни плочи
 - ② Клинкерни лавета
 - ③ Асфалт
 - ④ Требни площи
 - Съществуващ бряг



"МОСТКОНСУЛТ" ООД — София

ОД 04-01

ОБЕКТ: Реконструкция на част от второстепенната улична мрежа, чрез изграждане на носеща конструкция за белоодея м/у а.т. 1291 до а.т.1292 в гр. Правец, община Правец	Възложител		Община ПРАВЕЦ	
	Начертал	инж. арх. П. Младенов		
	Проектирант	г-р арх. Б. Манчева		
	Оптов. проект.	доц. г-р инж. Д. Киселов		
	Гл. инженер	доц. г-р инж. Д. Киселов		
ЧАСТ: АРХИТЕКТУРНА	Управлятел	доц. г-р инж. Д. Киселов		
	фаза	машаб	черт	вс. черт. готва
СЪДЪРЖАНИЕ: СИТУАЦИЯ	ТП	1: 500	1	4
	VII 2013			