
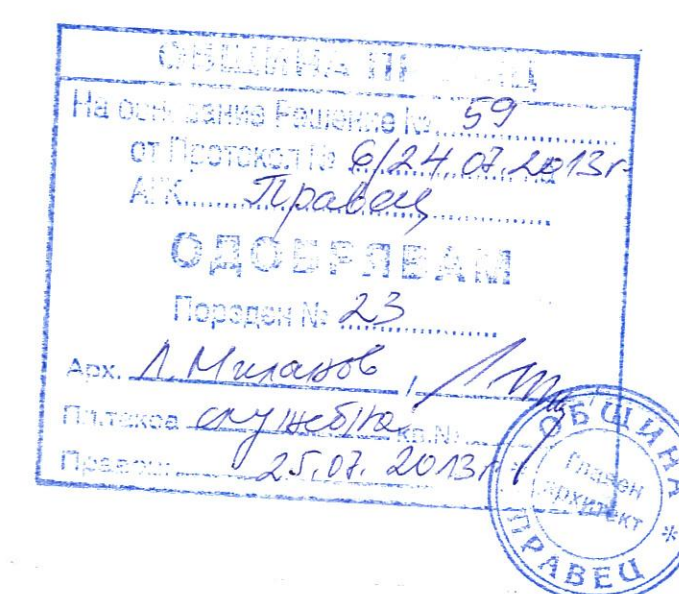
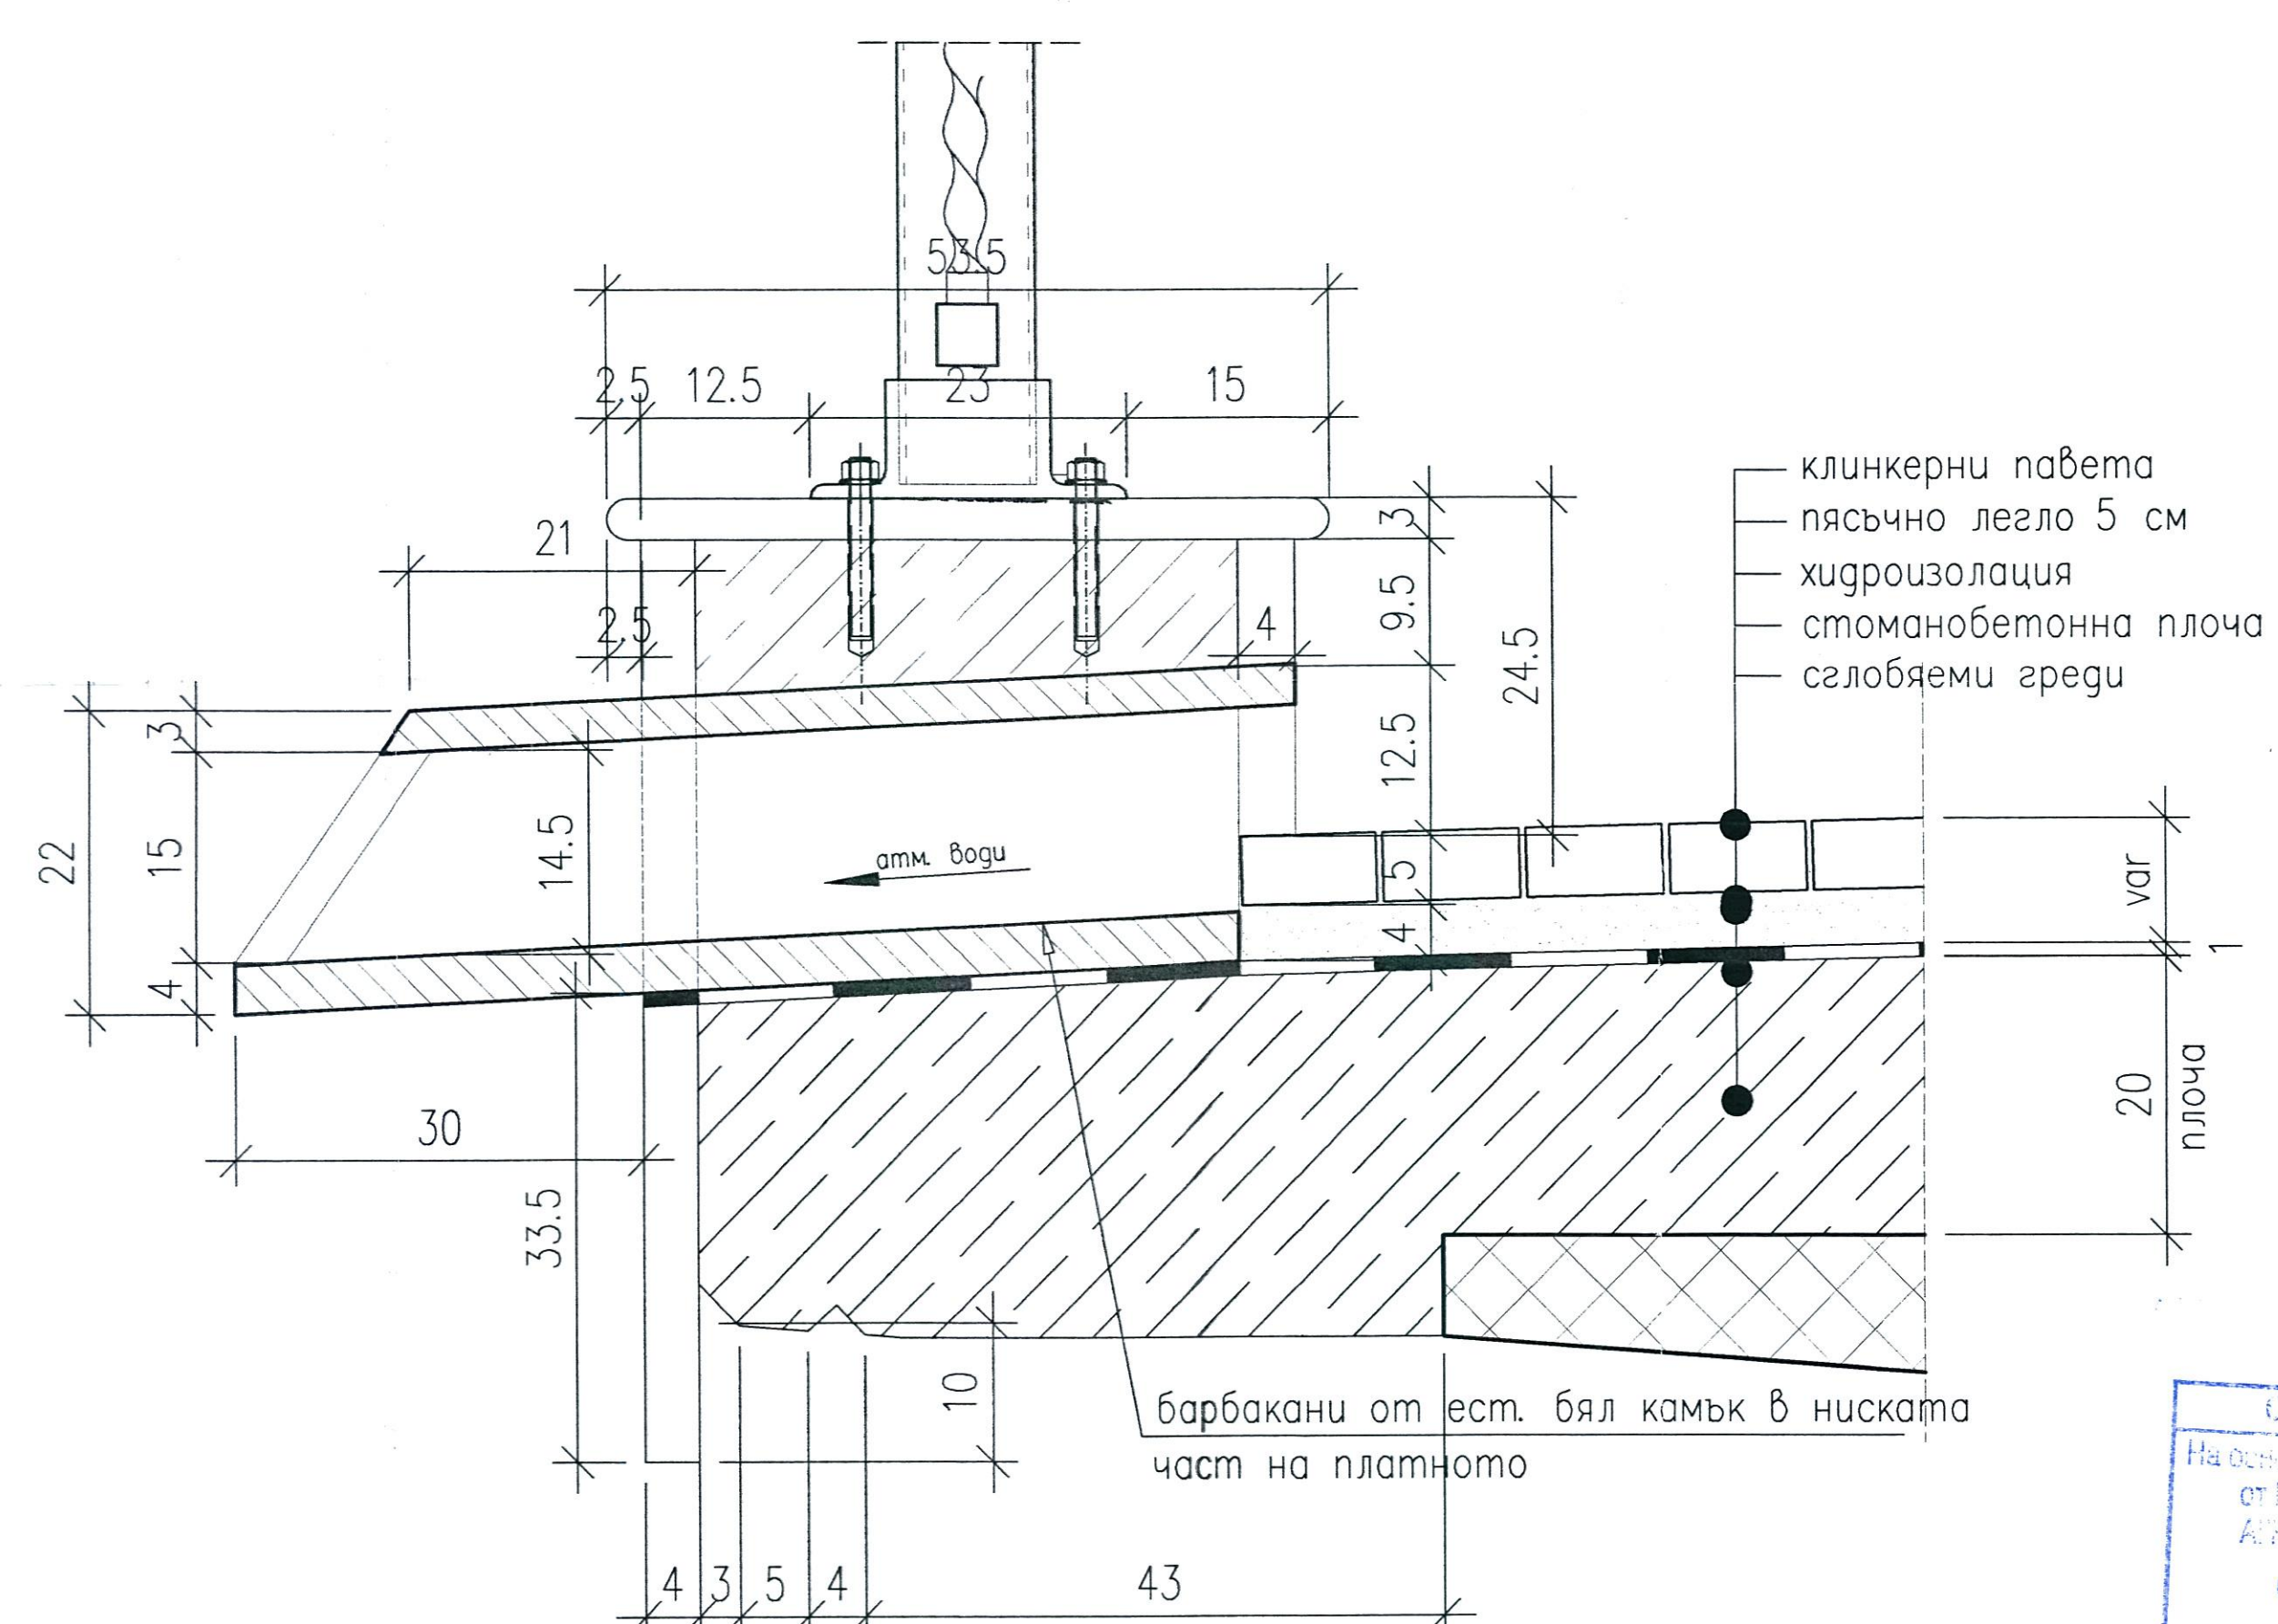
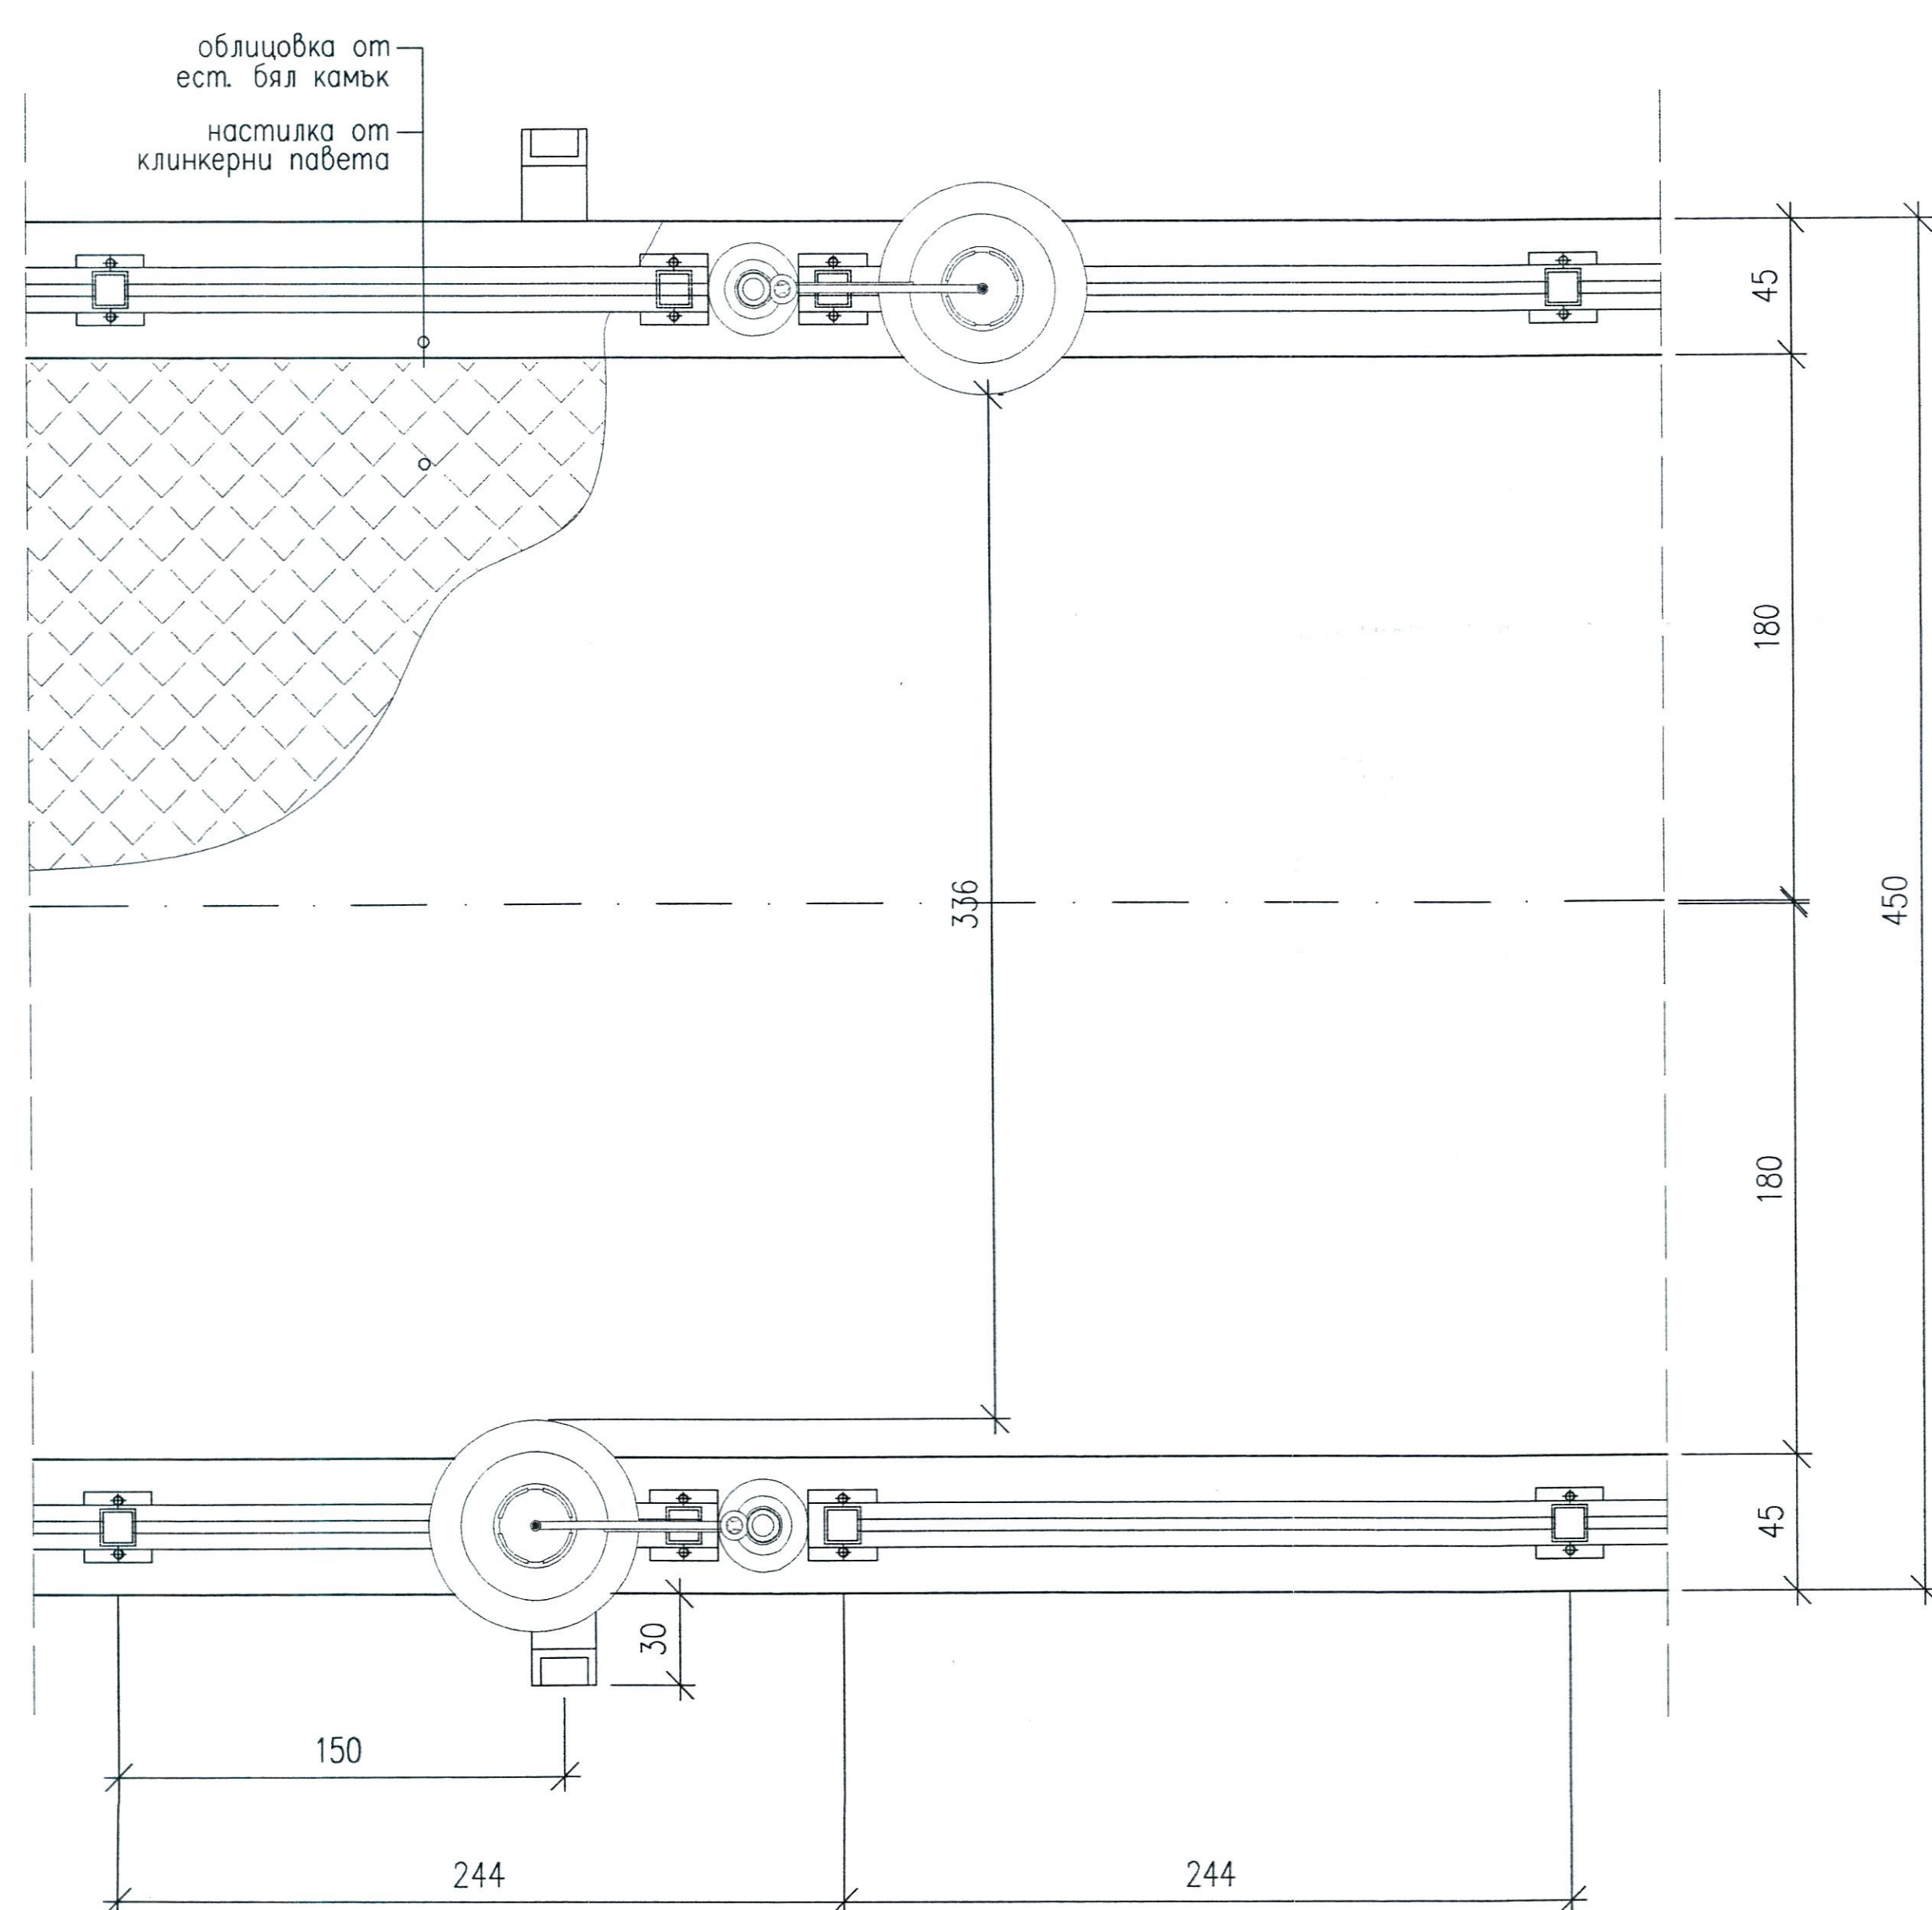
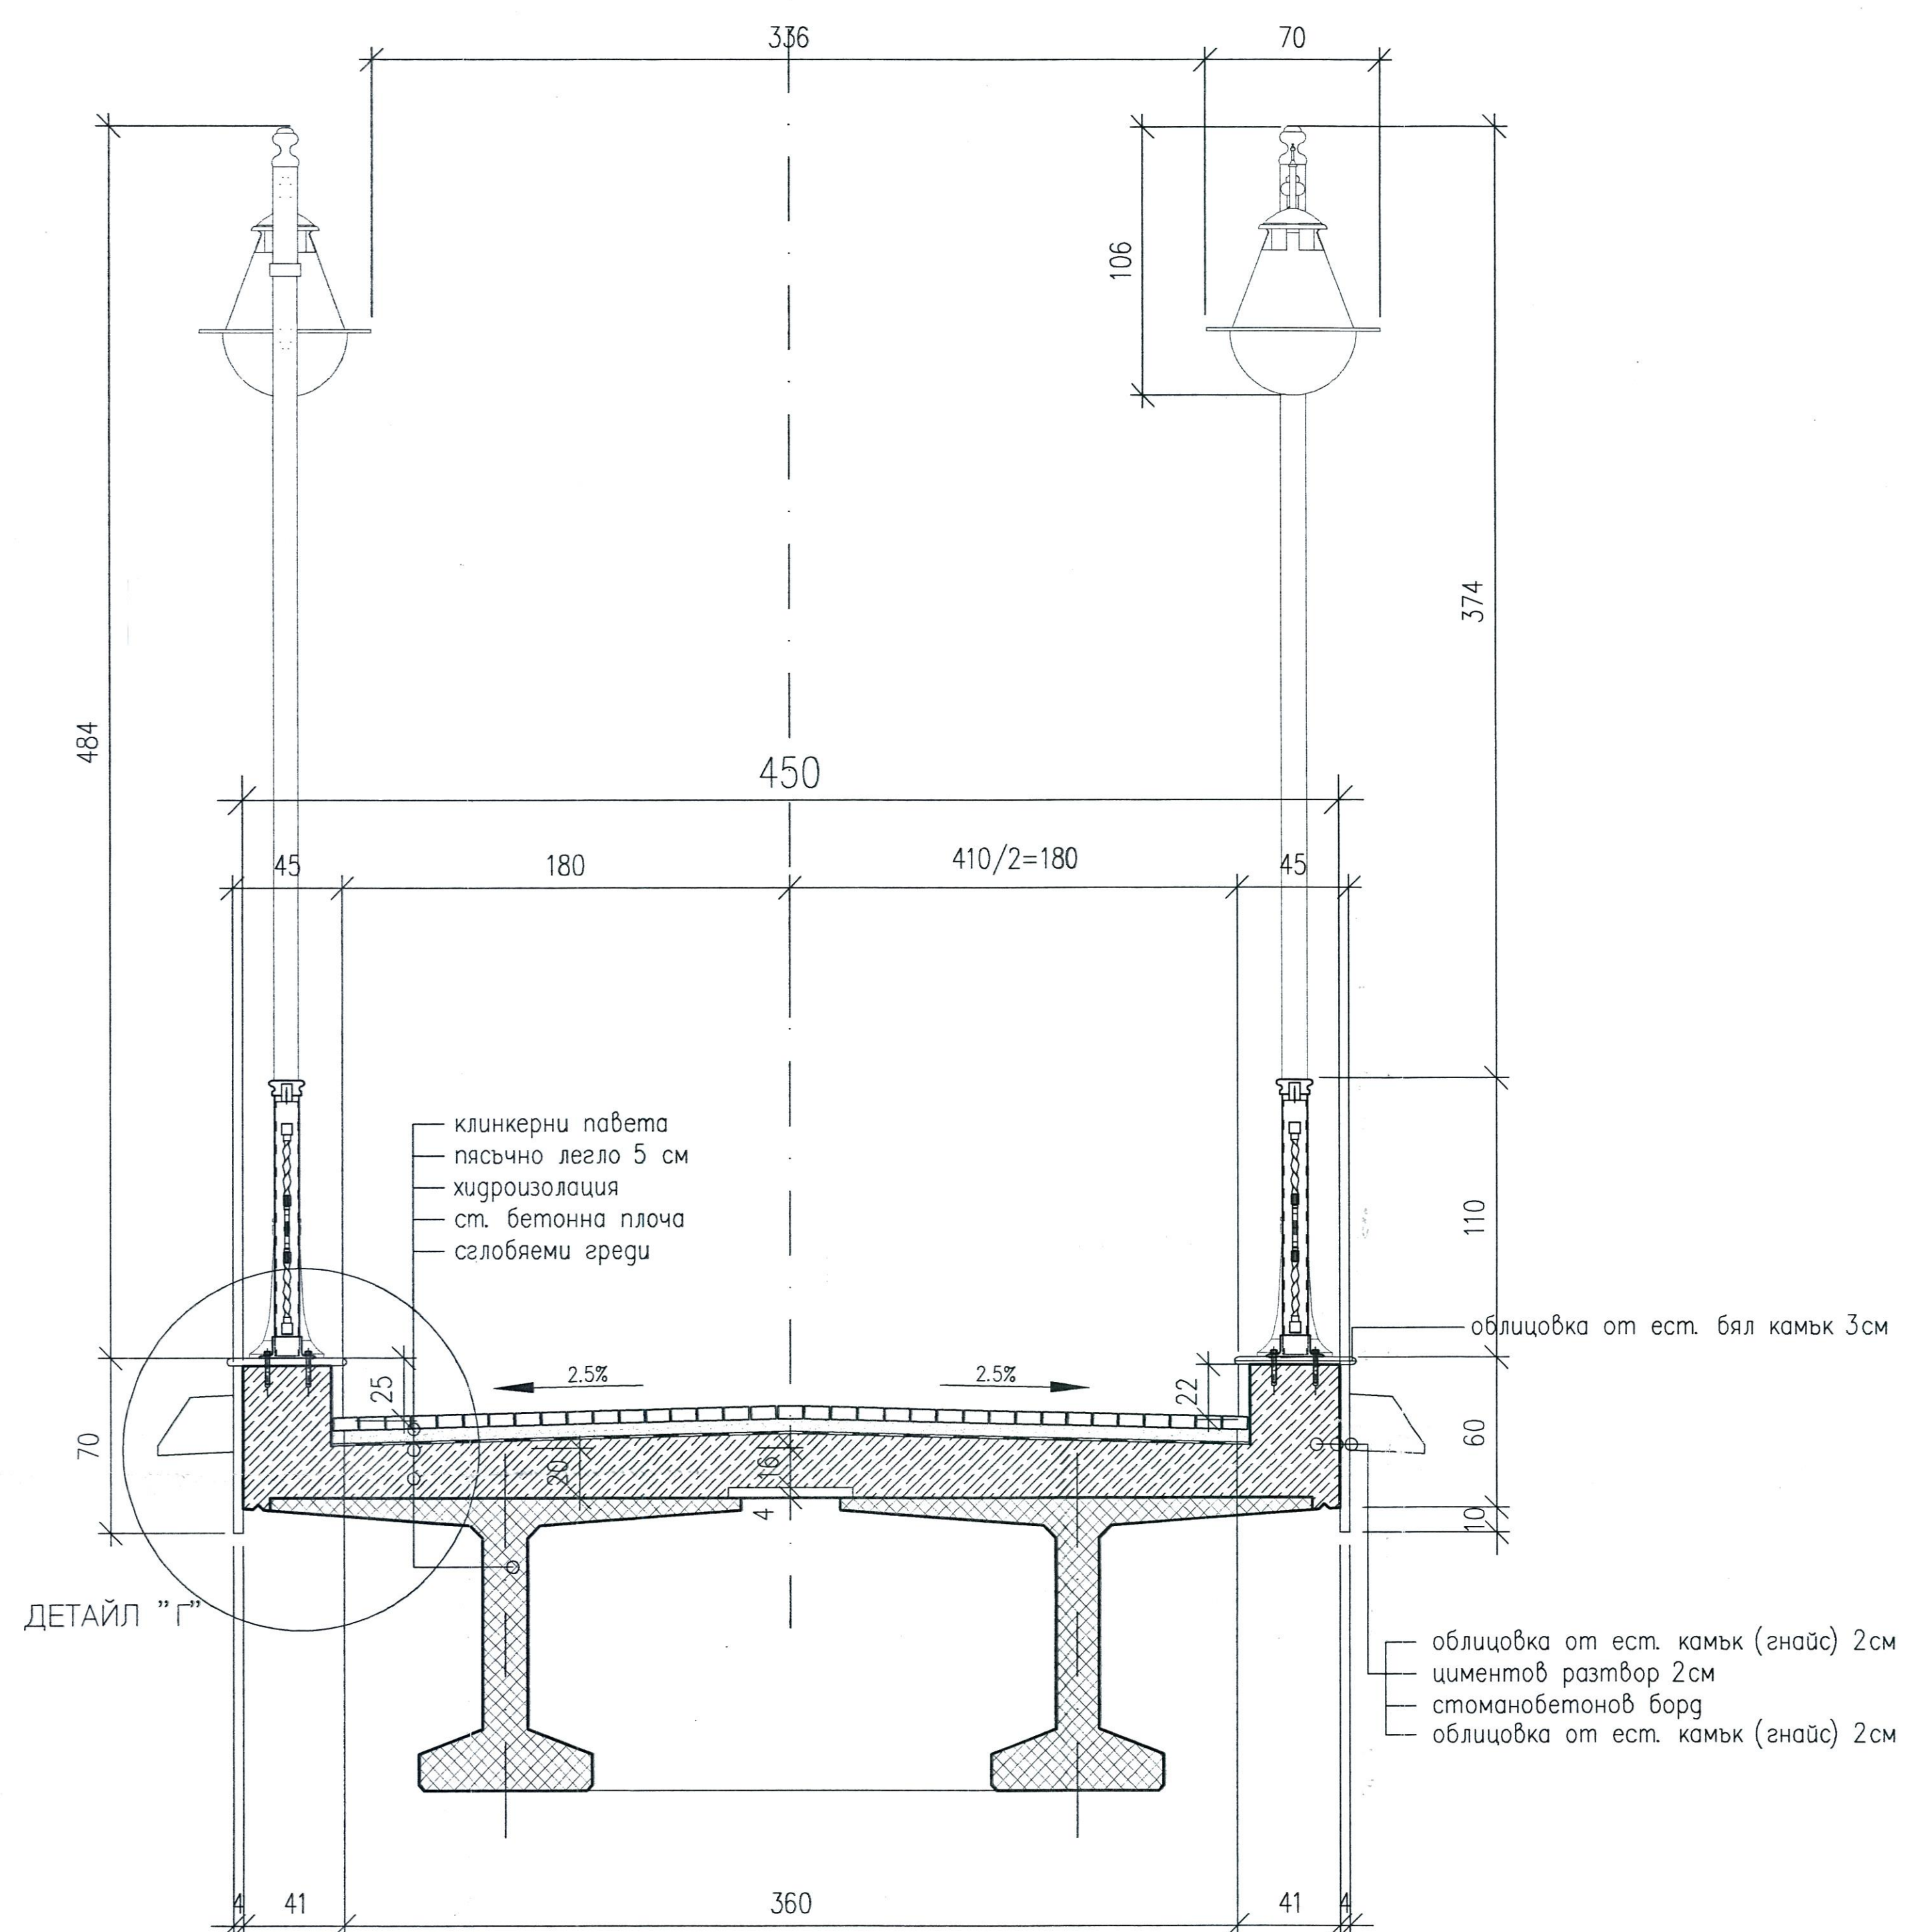


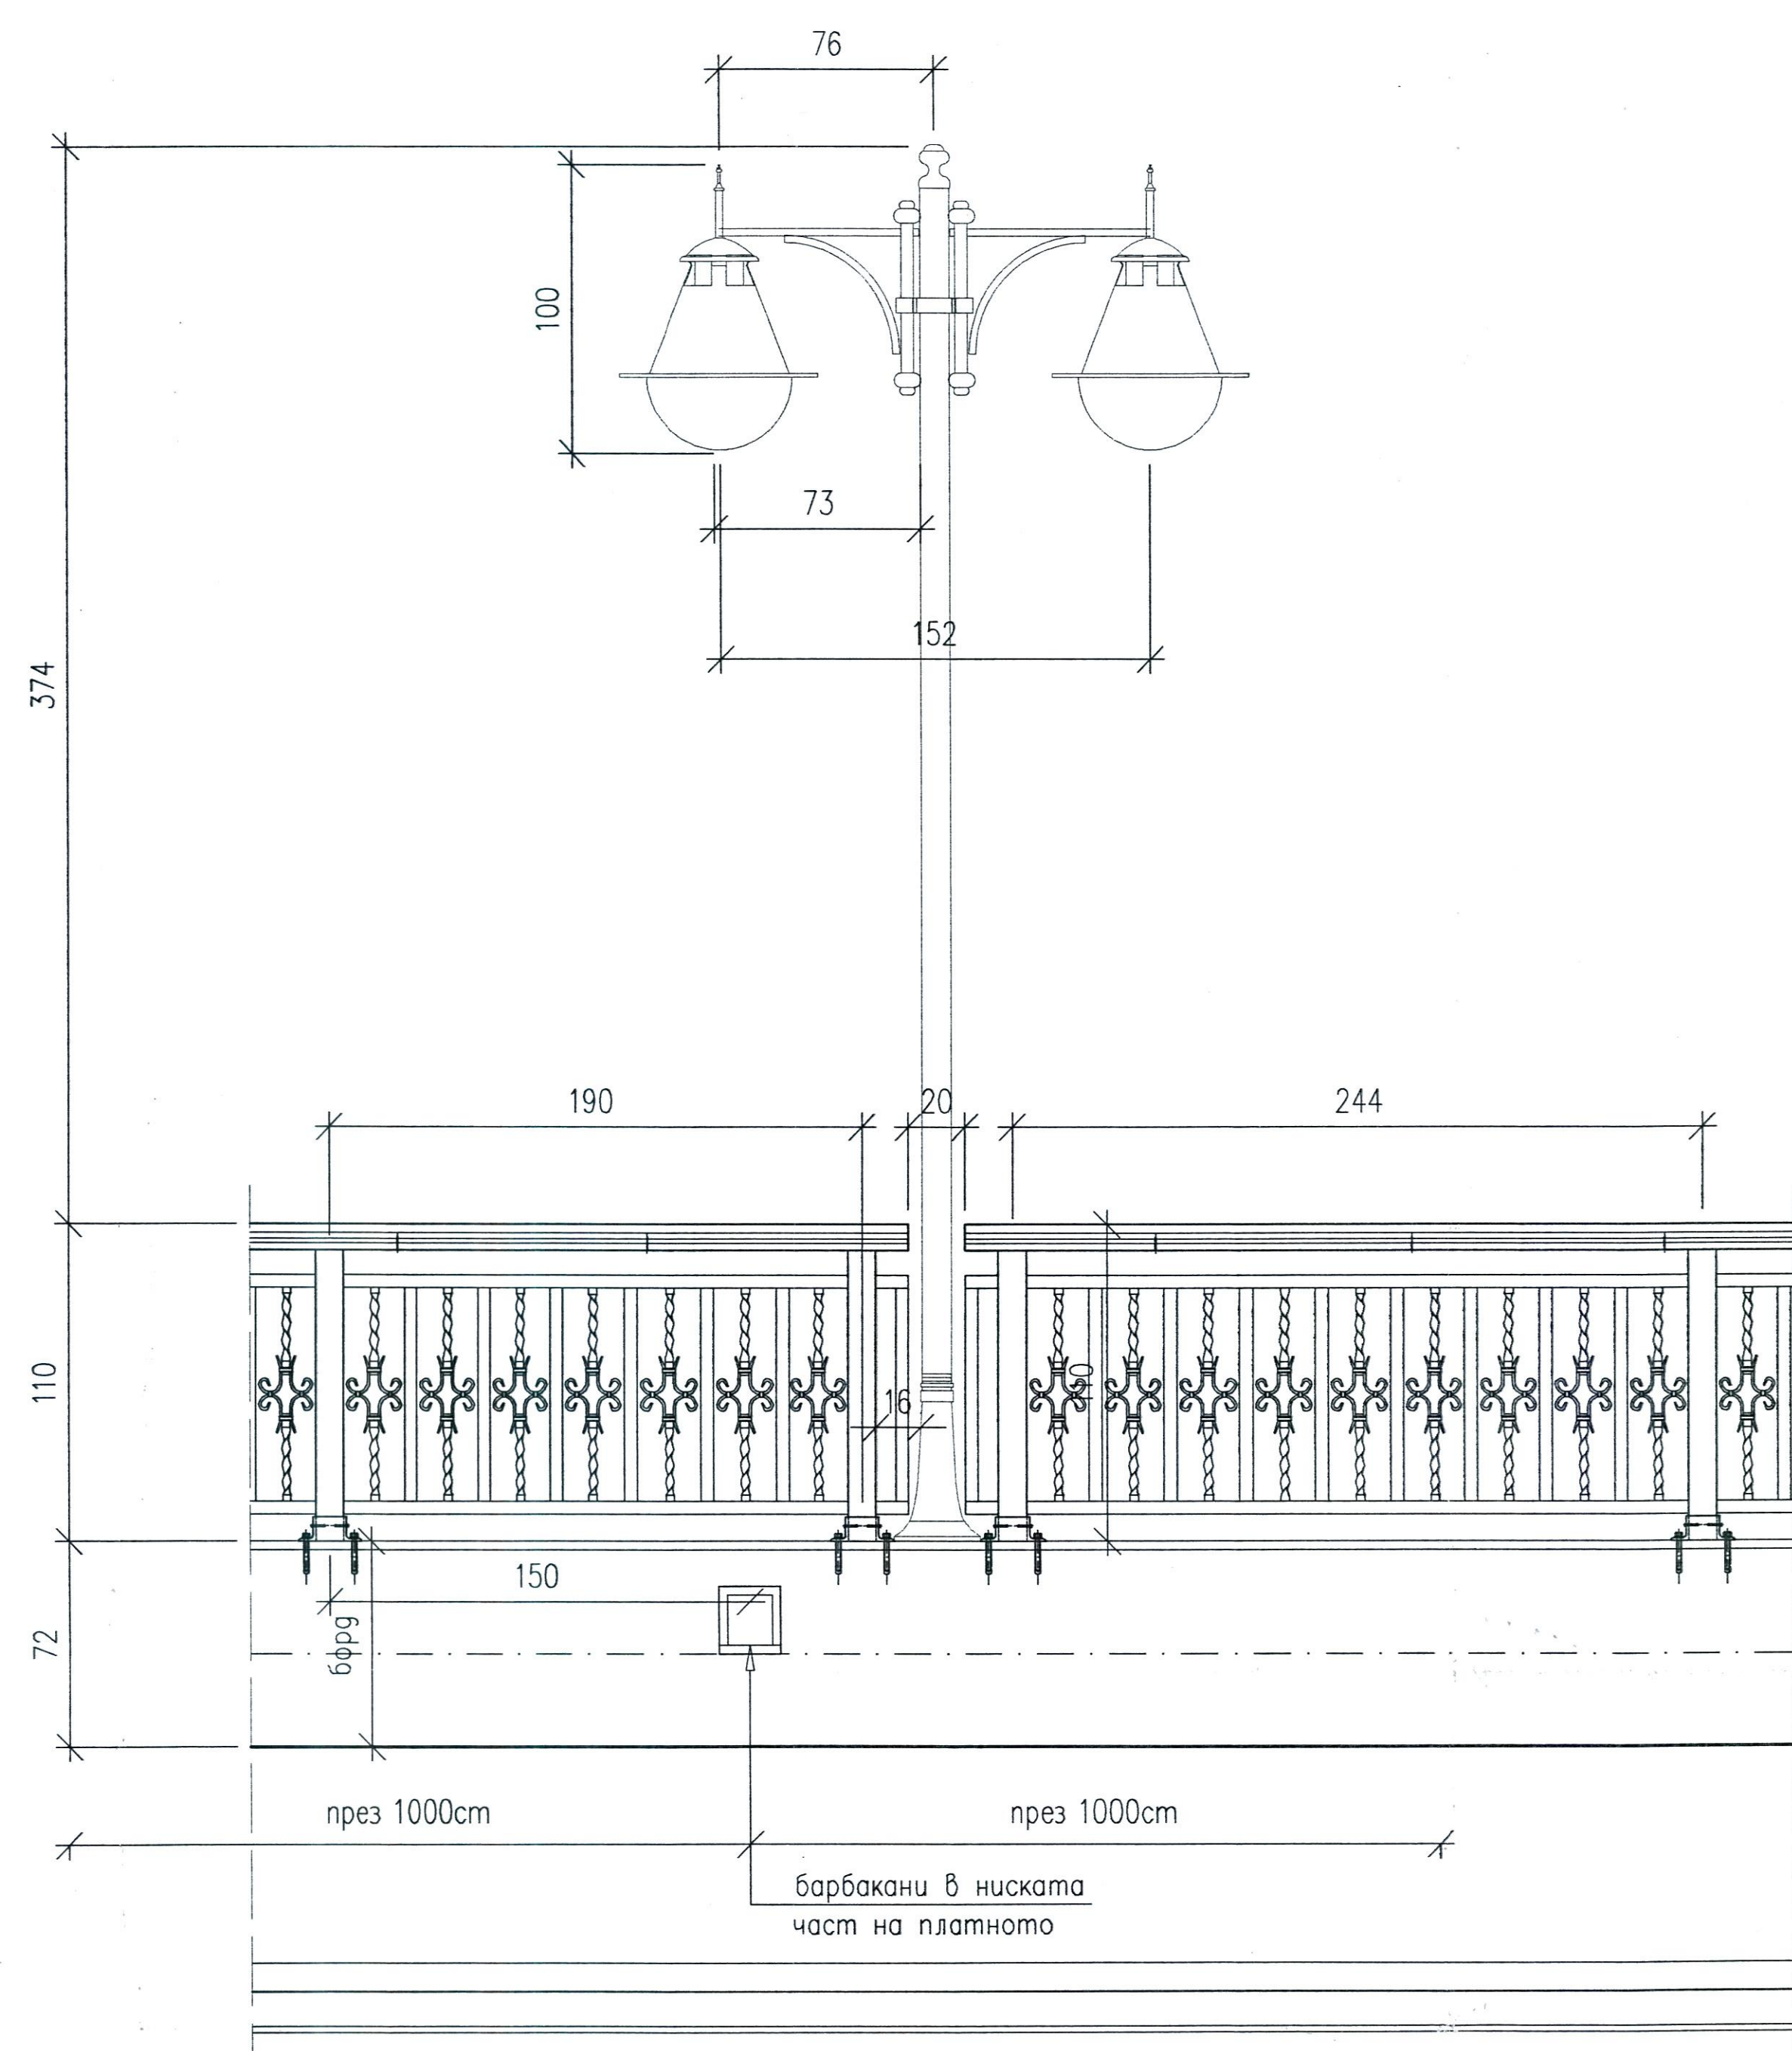

	"МОСТКОНСУЛТ"	– София
ОБЕКТ: Реконструкция на част от външната канализационна линия, чрез изграждане на новото направление за фекални м/у от: 1231 до от.1232 в кв. Провия, община Провия. ЧАСТ: АРХИТЕКТУРНА	Възложител Ночертвал Проектант Изпълн. проект Д.А. Икономев Изпълнител Управител Д.А. Икономев	Община ПРАВЕЛНИ Икономев Д.А. Икономев Д.А. Икономев Д.А. Икономев Д.А. Икономев Д.А. Икономев
Съдържание: Детайли за изпълнение на паравент, осветителни тела, бордюри, нощинки и облицовки	ТП 1:20 1:5	черт 4 4 VII 2017