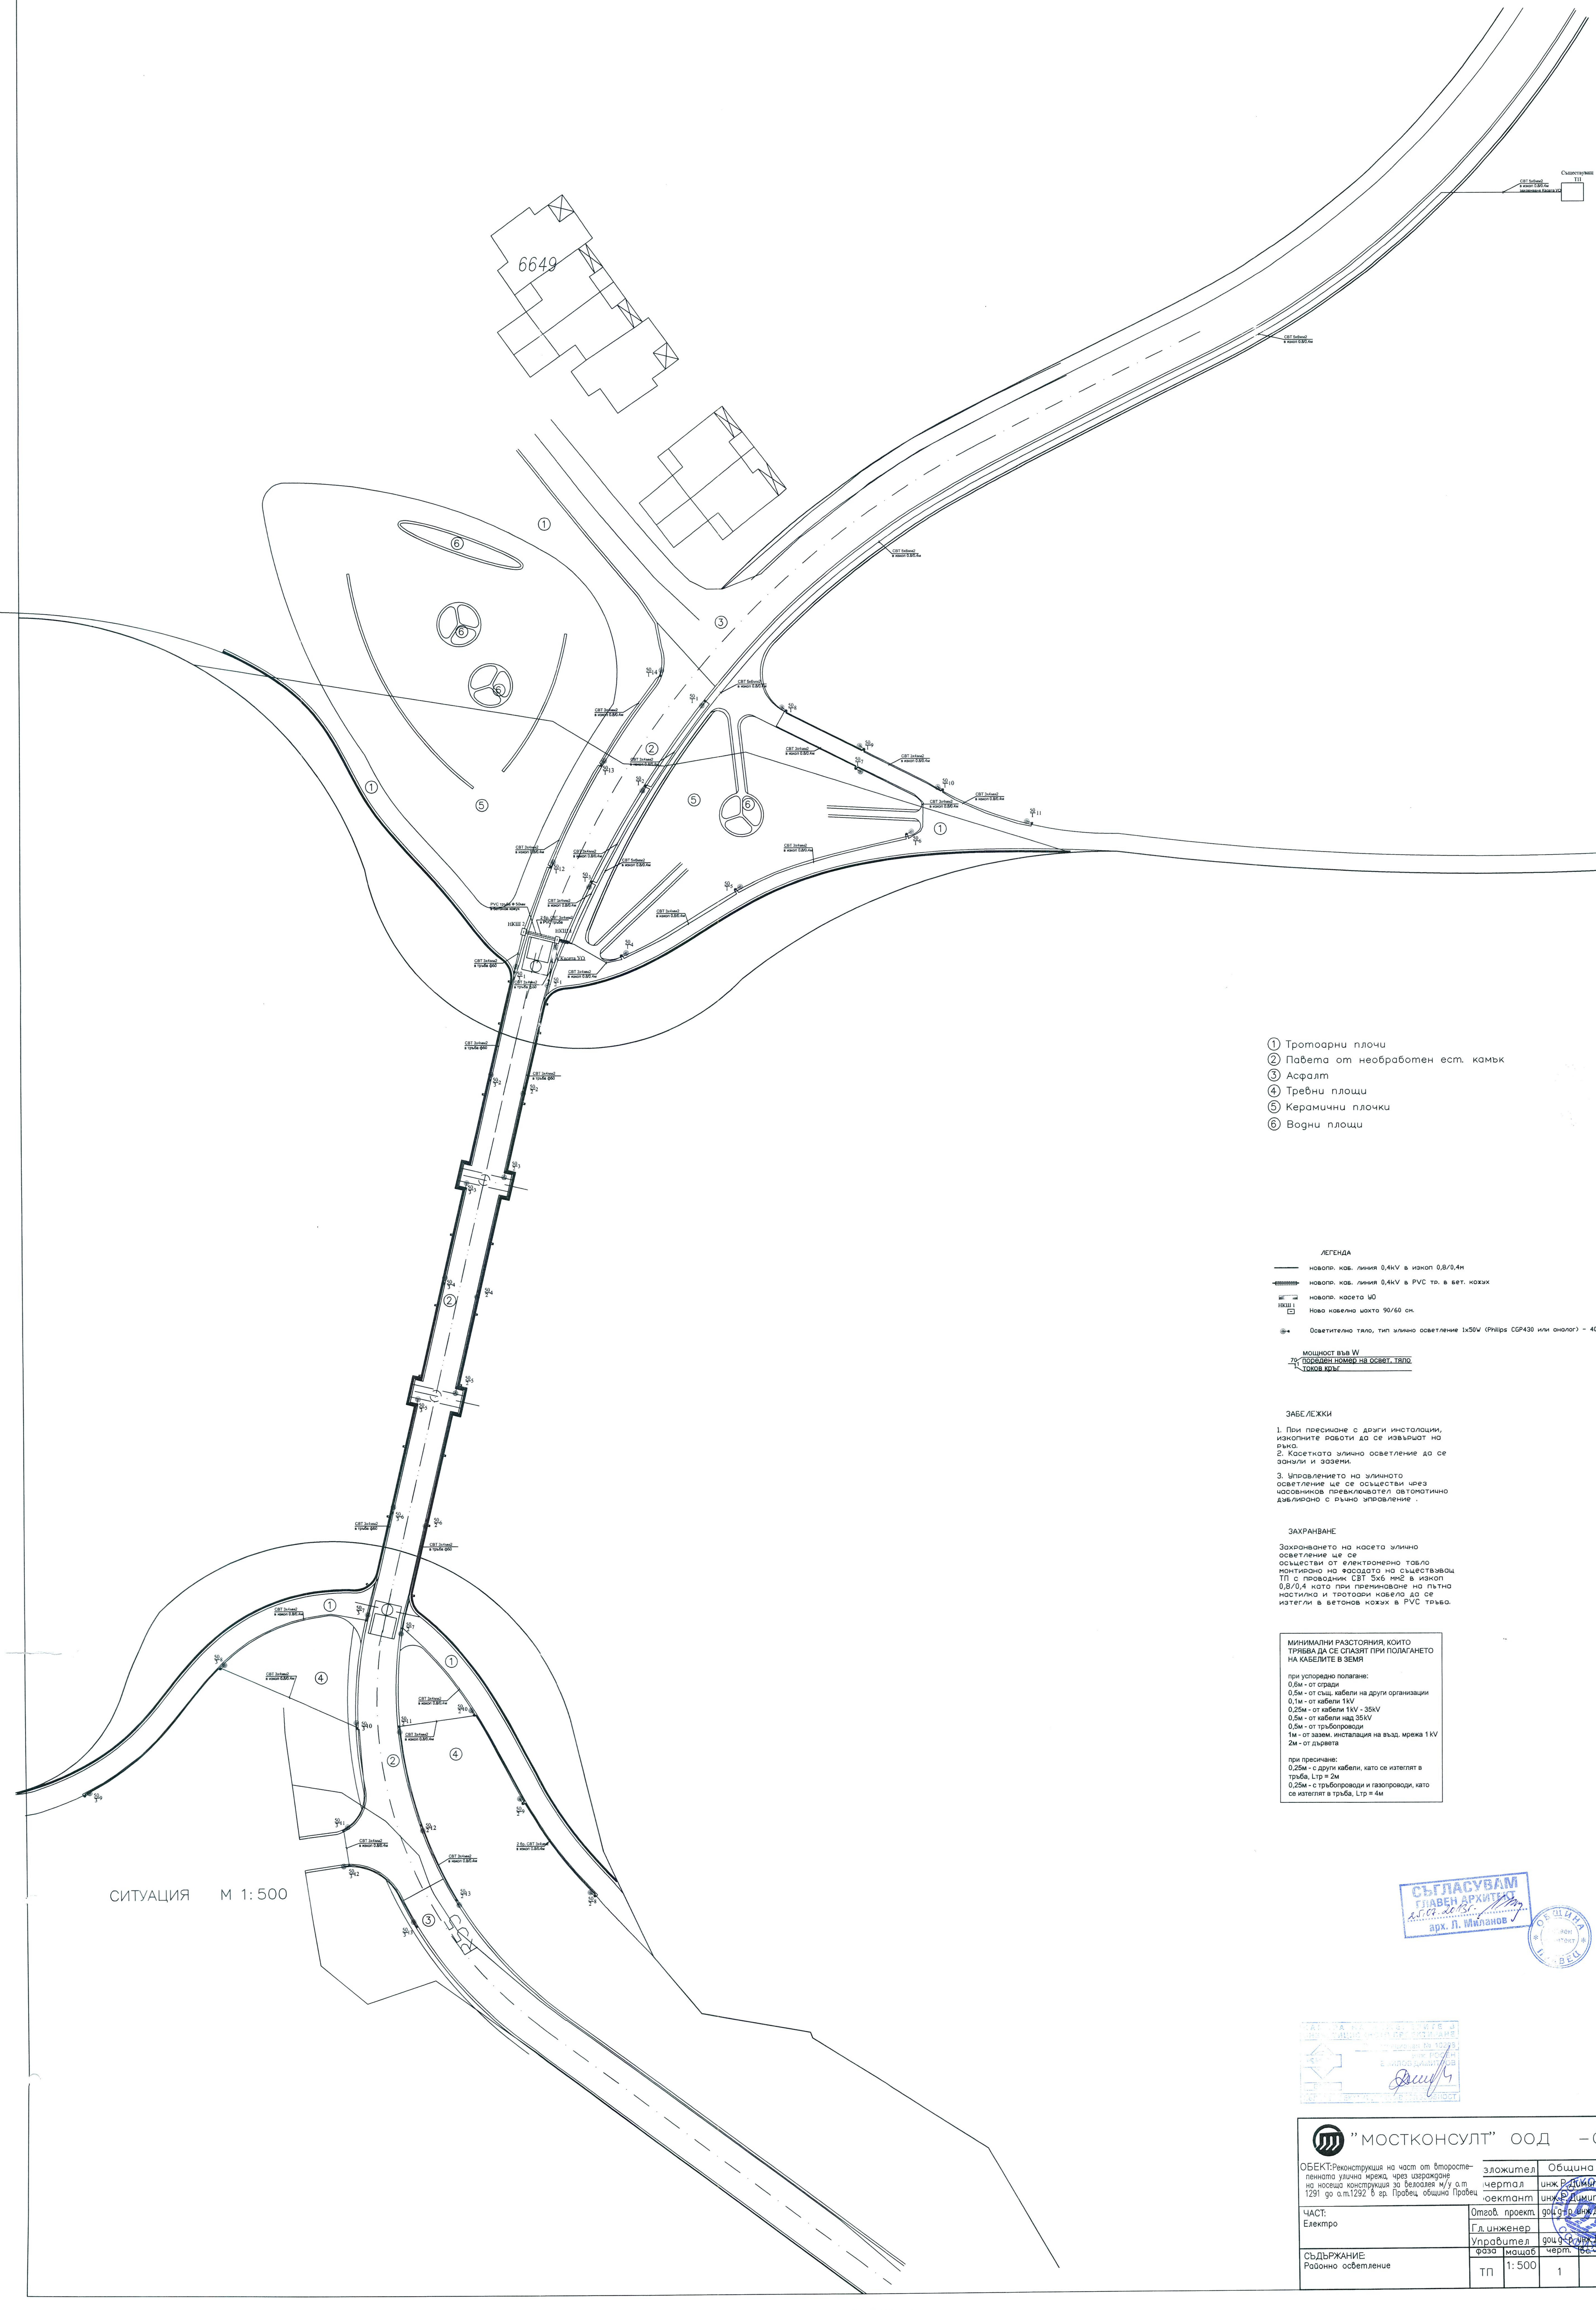

① Тротоарни плочи
② Павета от необработен ест. камък
③ Асфалт
④ Тревни площи
⑤ Керамични плочки
⑥ Водни площи

ЛЕГЕНДА

—	новопр. каб. линия 0,4kV в изкоп 0,8/0,4м
═	новопр. каб. линия 0,4kV в PVC тр. в бет. кожух
▭	новопр. касета УО
НКШ 1 ⊟	Нова кабелна шахта 90/60 см.
◉	Осветително тяло, тип улично осветление 1x50W (Philips CGP430 или аналог) - 40бр.

70 мощност във W
1 пореден номер на освет. тяло
1 токов кръг

ЗАБЕЛЕЖКИ

1. При пресичане с други инсталации, изкопните работи да се извършат на ръка.
2. Касетката улично осветление да се занули и заземи.

3. Управлението на уличното осветление ще се осъществи чрез часовников превключвател автоматично дублирано с ръчно управление .

ЗАХРАНВАНЕ

Захранването на касета улично осветление ще се осъществи от електромерно табло монтирано на фасадата на съществуващ ТП с проводник СВТ 5х6 мм2 в изкоп 0,8/0,4 като при преминаване на пътна настилка и тротоари кабела да се изтегли в бетонов кожух в PVC тръба.

МИНИМАЛНИ РАЗСТОЯНИЯ, КОИТО ТРЯБВА ДА СЕ СПАЗЯТ ПРИ ПОЛАГАНЕТО НА КАБЕЛИТЕ В ЗЕМЯ

при успоредно полагане:
0,6м - от сгради
0,5м - от същ. кабели на други организации
0,1м - от кабели 1kV
0,25м - от кабели 1kV - 35kV
0,5м - от кабели над 35kV
0,5м - от тръбопроводи
1м - от зазем. инсталация на възд. мрежа 1 kV
2м - от дървета

при пресичане:
0,25м - с други кабели, като се изтеглят в тръба, Lтр = 2м
0,25м - с тръбопроводи и газопроводи, като се изтеглят в тръба, Lтр = 4м

СЪГЛАСУВАМ
ГЛАВЕН АРХИТЕКТ
25.07.2013г.
арх. Л. Миланов

ОБЩИНА ПРАВЕЦ
главен архитект

Правоспособен № 10298
инж. РОСЕН ЕМИЛОВ ДИМИТРОВ

"МОСТКОНСУЛТ" ООД – София

ОБЕКТ: Реконструкция на част от второстепенната улична мрежа, чрез изграждане на носеща конструкция за велоалея м/у о.т 1291 до о.т.1292 в гр. Правец, община Правец	зложител	Община ПРАВЕЦ			
	чертал	инж. Р. Димитров			
	оектант	инж. Р. Димитров			
ЧАСТ: Електро	Отгов. проект.	доц. д-р инж. Д. Кисов			
	Гл. инженер				
	Управител	доц. д-р инж. Д. Кисов			
СЪДЪРЖАНИЕ: Районно осветление	фаза	мащаб	черт.	вс. черт	дата
	ТП	1: 500	1	2	VII 2013