


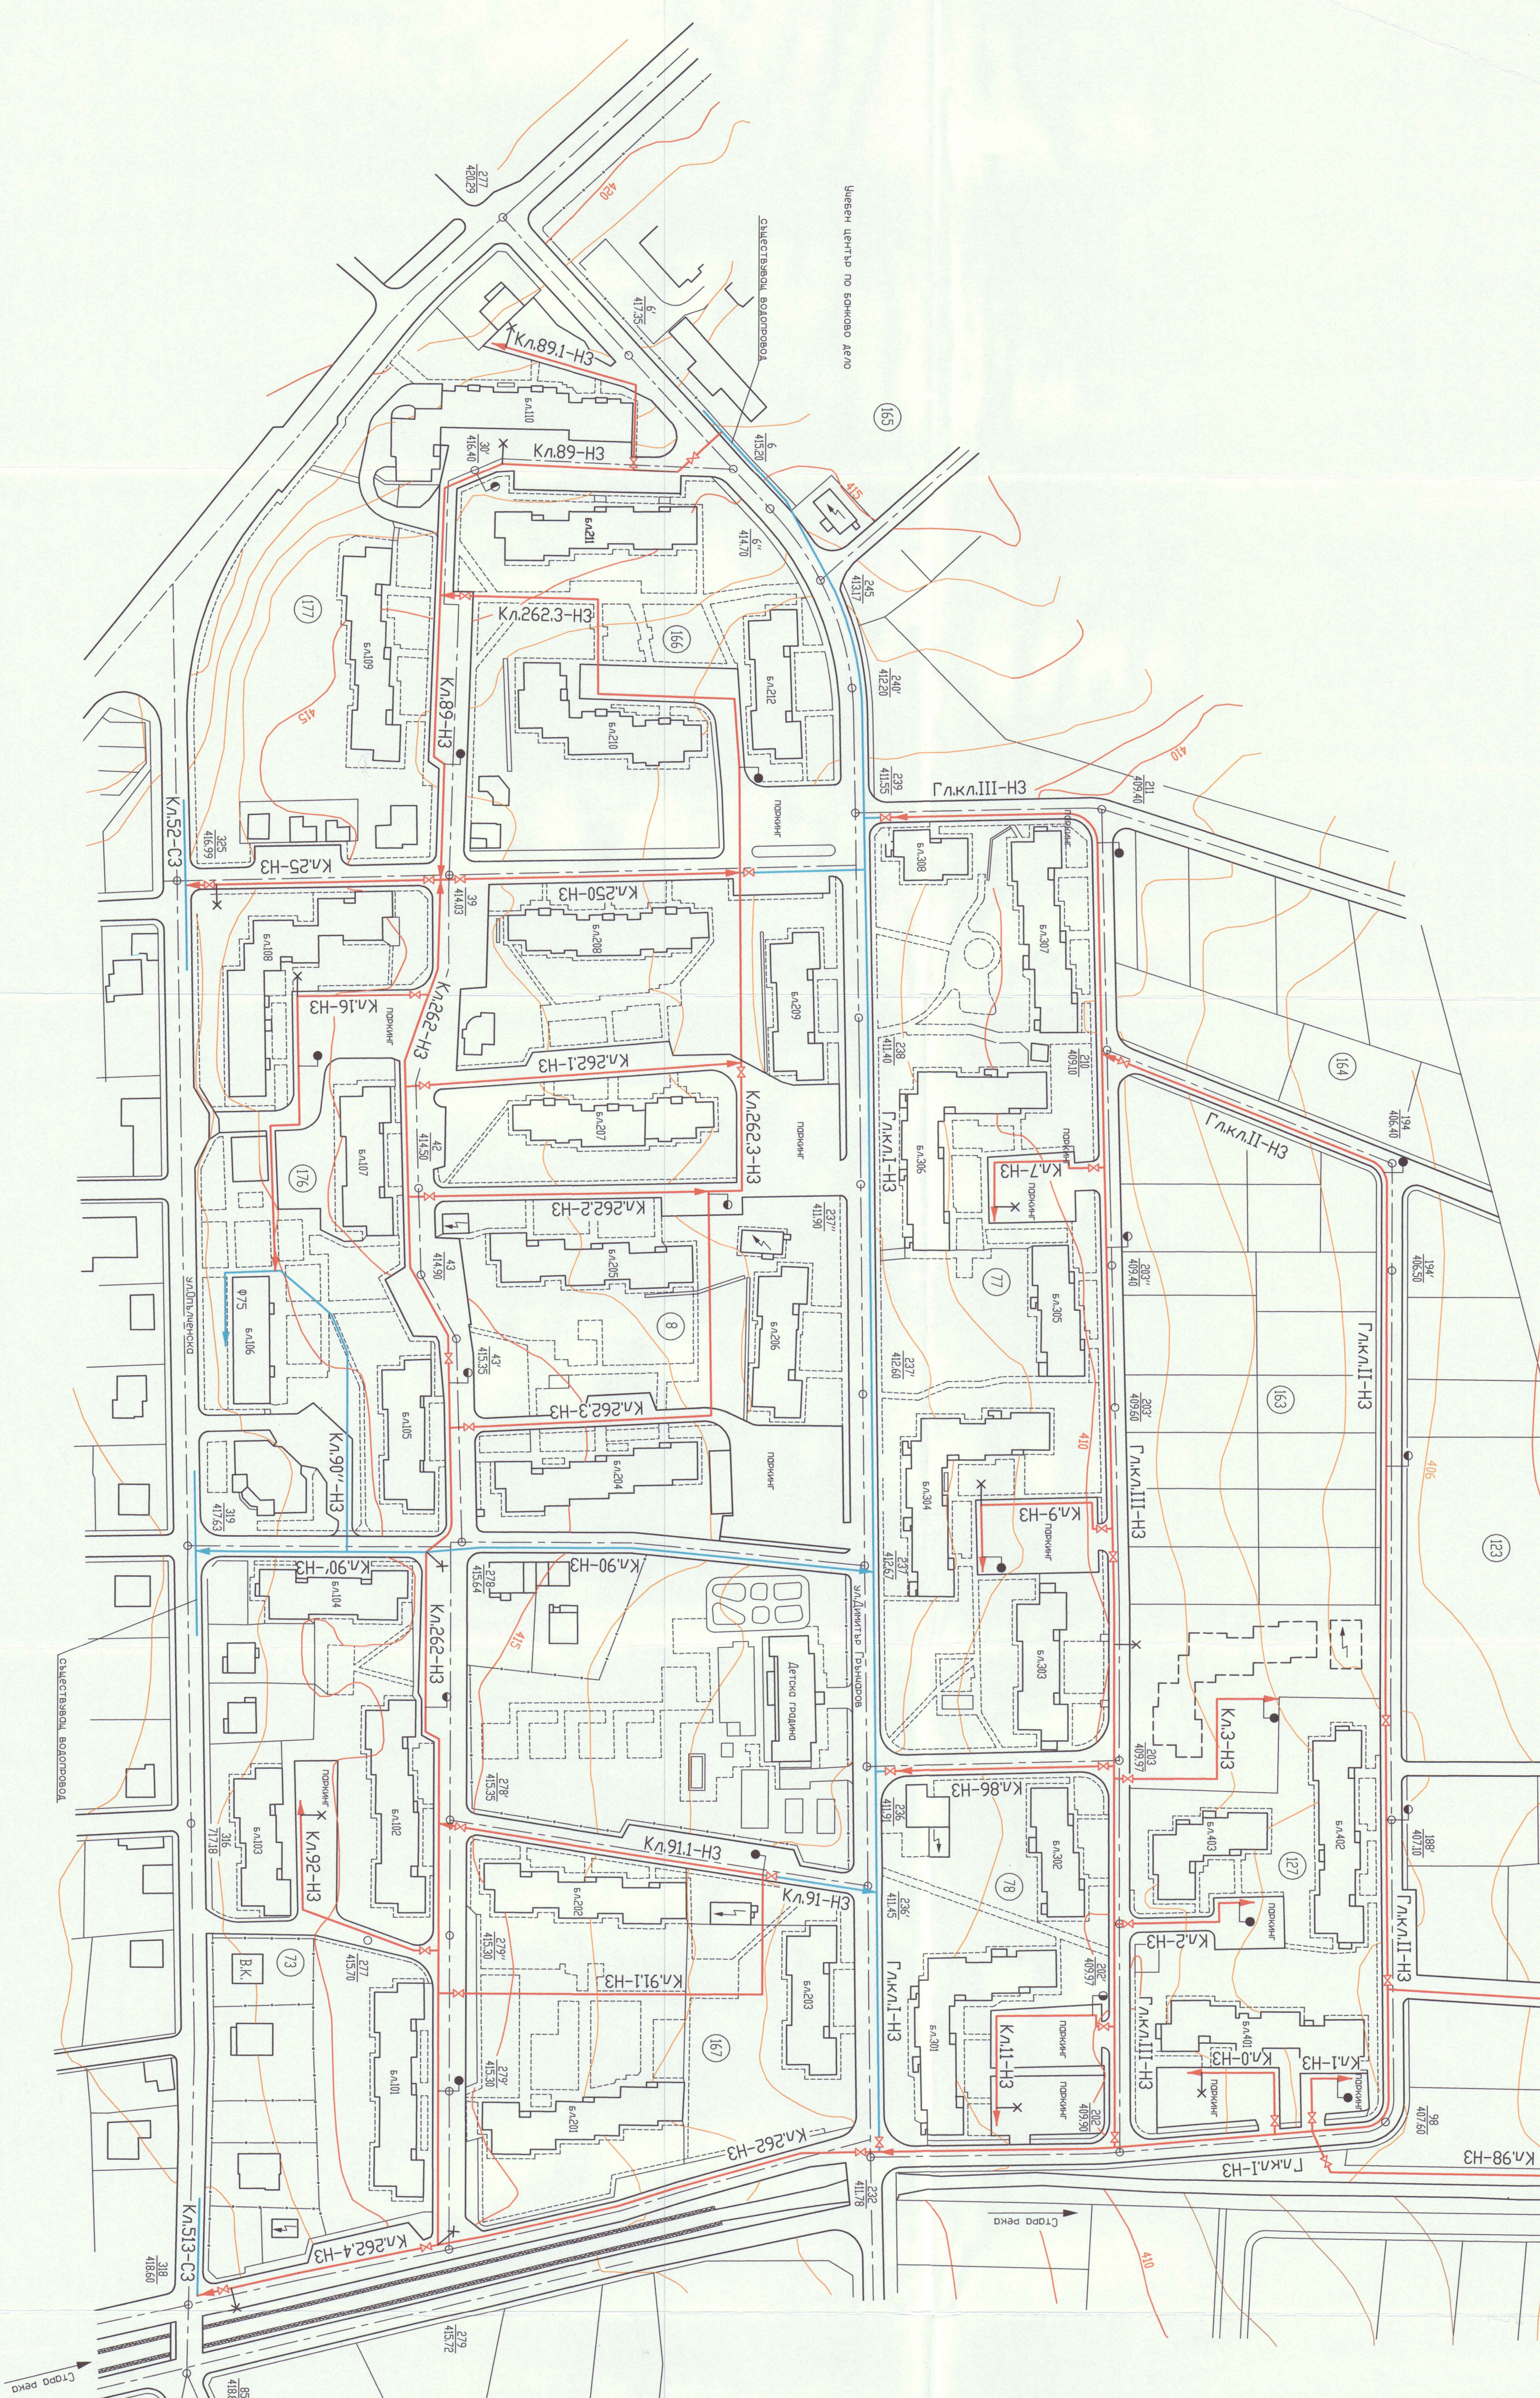

Учреен център по водново депо

Съществено водопровод

Стара река

ПРОЕКТАНТ
АРХИТЕКТ
арх. В.Маринова

СТРОИТЕЛСТВО НСН ООД
ИЗВЕЩА № 333/10.05.2008.
ЧАСТ: 163
ОБ. КМ. 1
ИНВЕСТИТОР: МЖ. В. Димитров

КАМАРА НА ИНЖЕНЕРИТЕ
ИНВЕСТИЦИОННОТО ПРЕКТИРАНЕ
ТОДОНОВ ЯНКУЛОВ

Условни обозначения:
● - Покрыт хидрант със СК
× - Покрыт хидрант като износителя
✕ - Водосток
✕ - Сливотелен кран

СИТУАЦИЯ М1:1000

Инвеститор: Община София	Разработчик: Чертежи
Проектант: Инженер В. Маринова	№ 1000
Удобритель: Инженер В. Маринова	Март 2014