


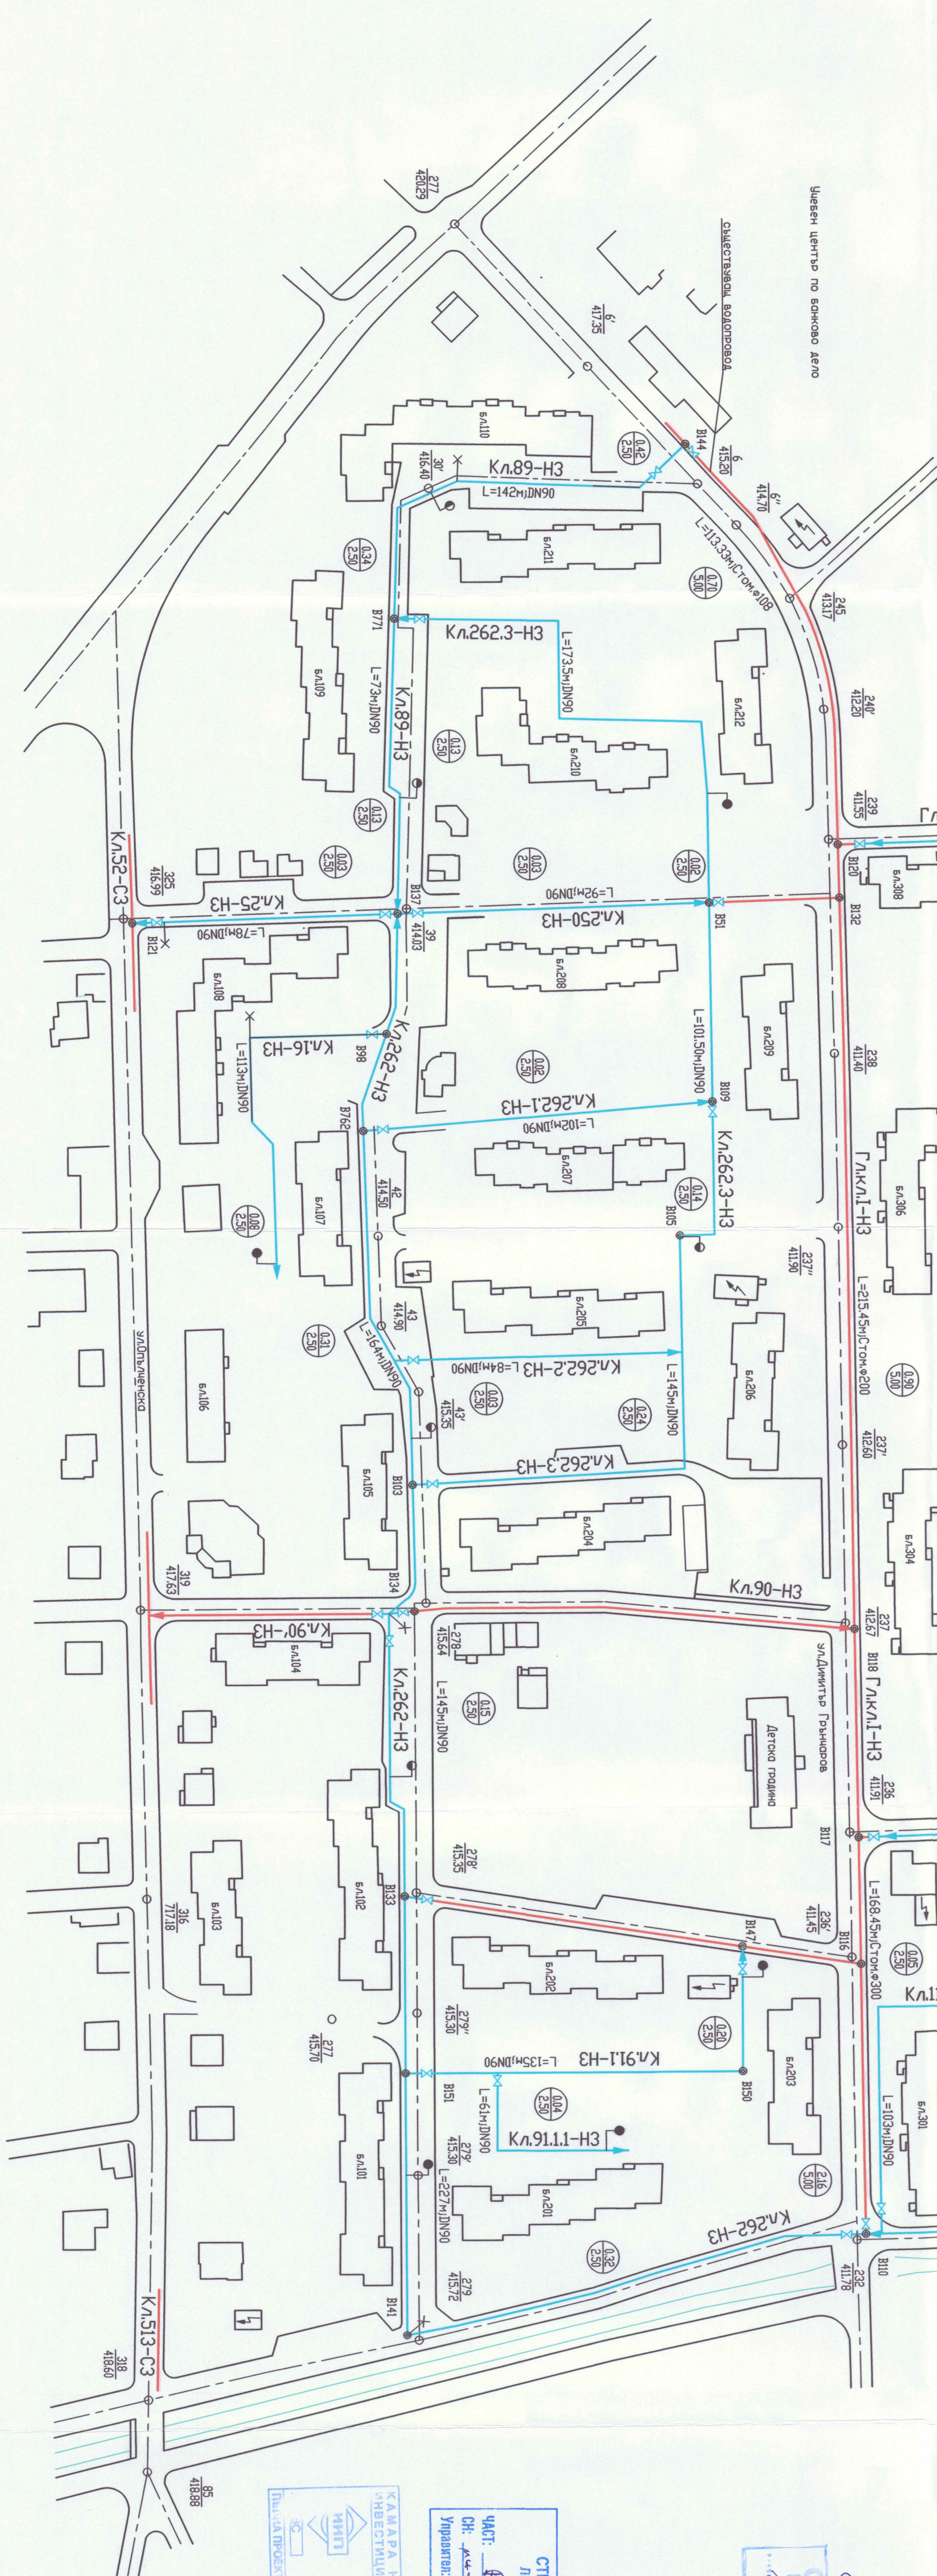

ОДОБРЯВАЩИ
СТЕПАНОВИ
ГЛАВЕН АРХИТЕКТ
11.06.2011 г.
арх. В. Димитров

ПЛАН С ОРАЗМЕРИТЕЛНИ ДАННИ

СТРОИТЕЛЕН НЧ ООД
ЛИЦЕНЗ № 353/05.05.2006 г.
ЗАВЕРЯВА:
ЧН: В. Димитров
Удостоверител: инж. В. Димитров

КАМАРА НА ИНЖЕНЕРИТЕ В
ИНВЕСТИЦИОННОТО ПРОЕКТИРАНЕ
Регистрационен № 08405
инж. ИВАН
ТОДОРОВ РИЧКОВ

Условни обозначения
- Похорен хидрант със СК
- Похорен хидрант като изправител
- Водосток
- Сипотегелен кран

Забележки: Оразмерителните данни по участъци
и възли са предоставени в Приложения №1 и №2.

ОБЕКТ: РЕКОНСТРУКЦИЯ НА ВОДОПРОВОДАТА	ПЛАН С ОРАЗМЕРИТЕЛНИ ДАННИ
МРЕЖА НА ЖИТЕЛЕН ГРАВЕЛ ОБЩИНА ПРАЗНИК	Инвеститор: Община Пазов
	Проектант: инж. В. Димитров
	Удостоверител: инж. В. Димитров
	Март 2011 г.