
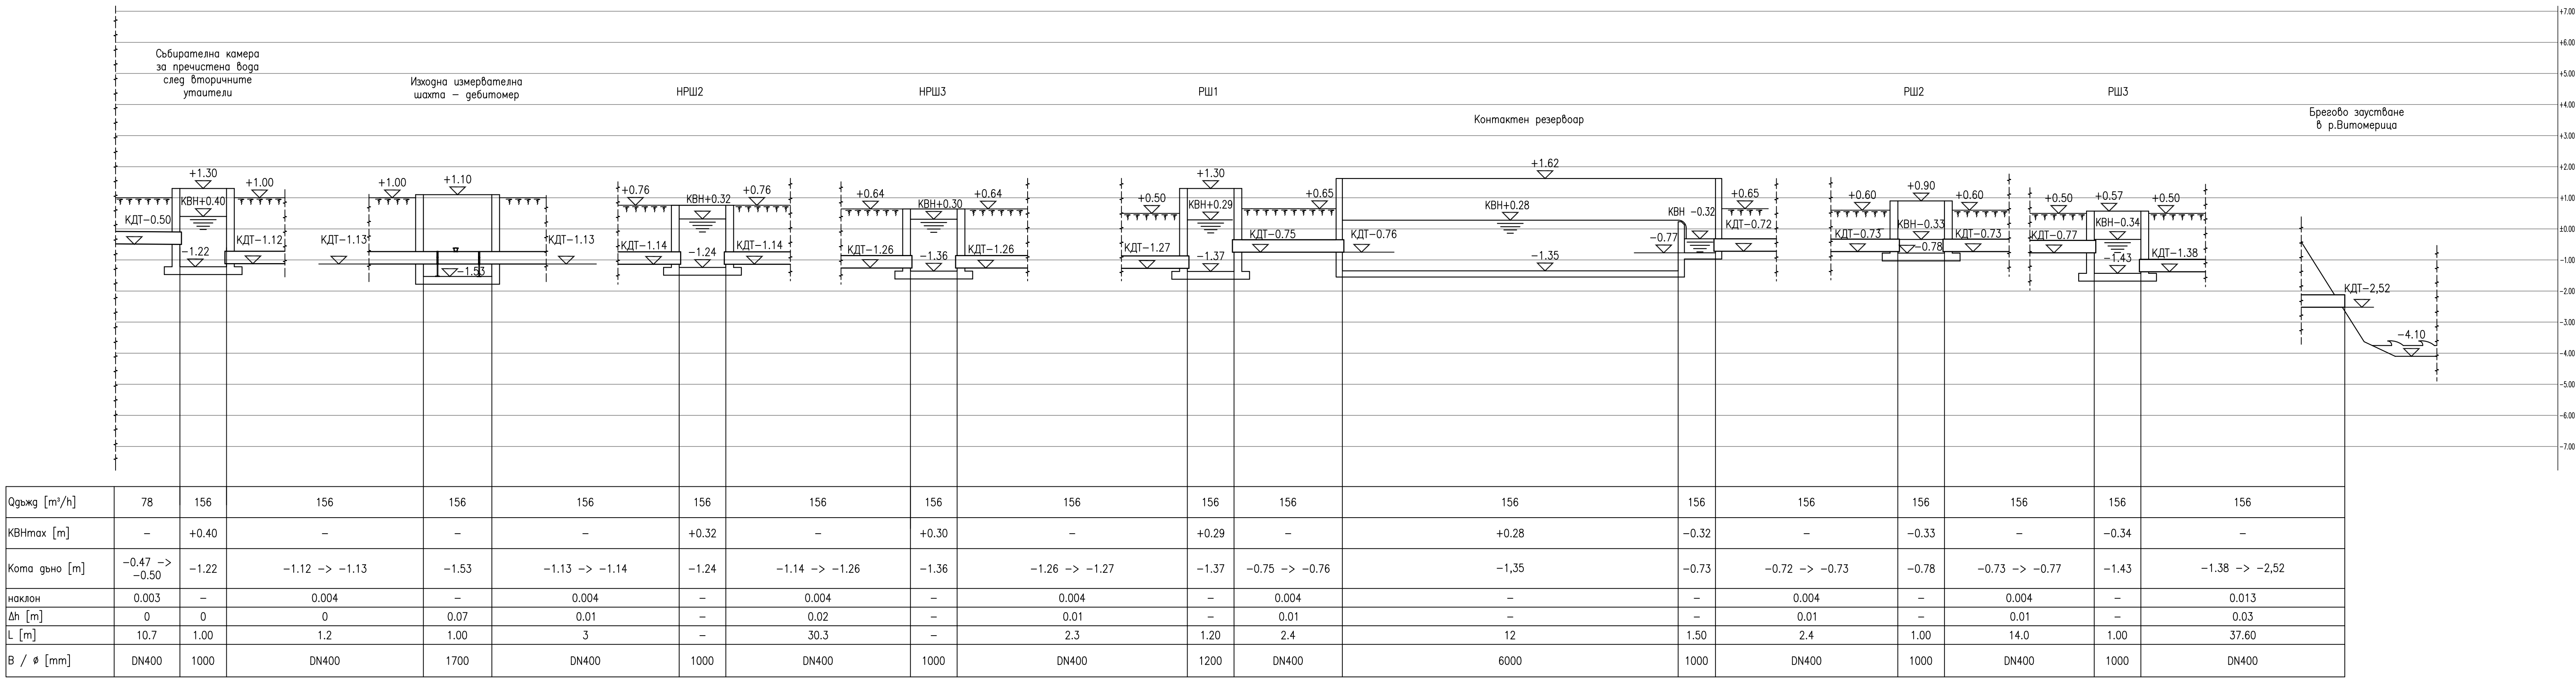


НАДЛЪЖЕН ПРОФИЛ ПО ПЪТЯ НА ВОДАТА ПСОВ ПРАВЕЦ I ВАРИАНТ

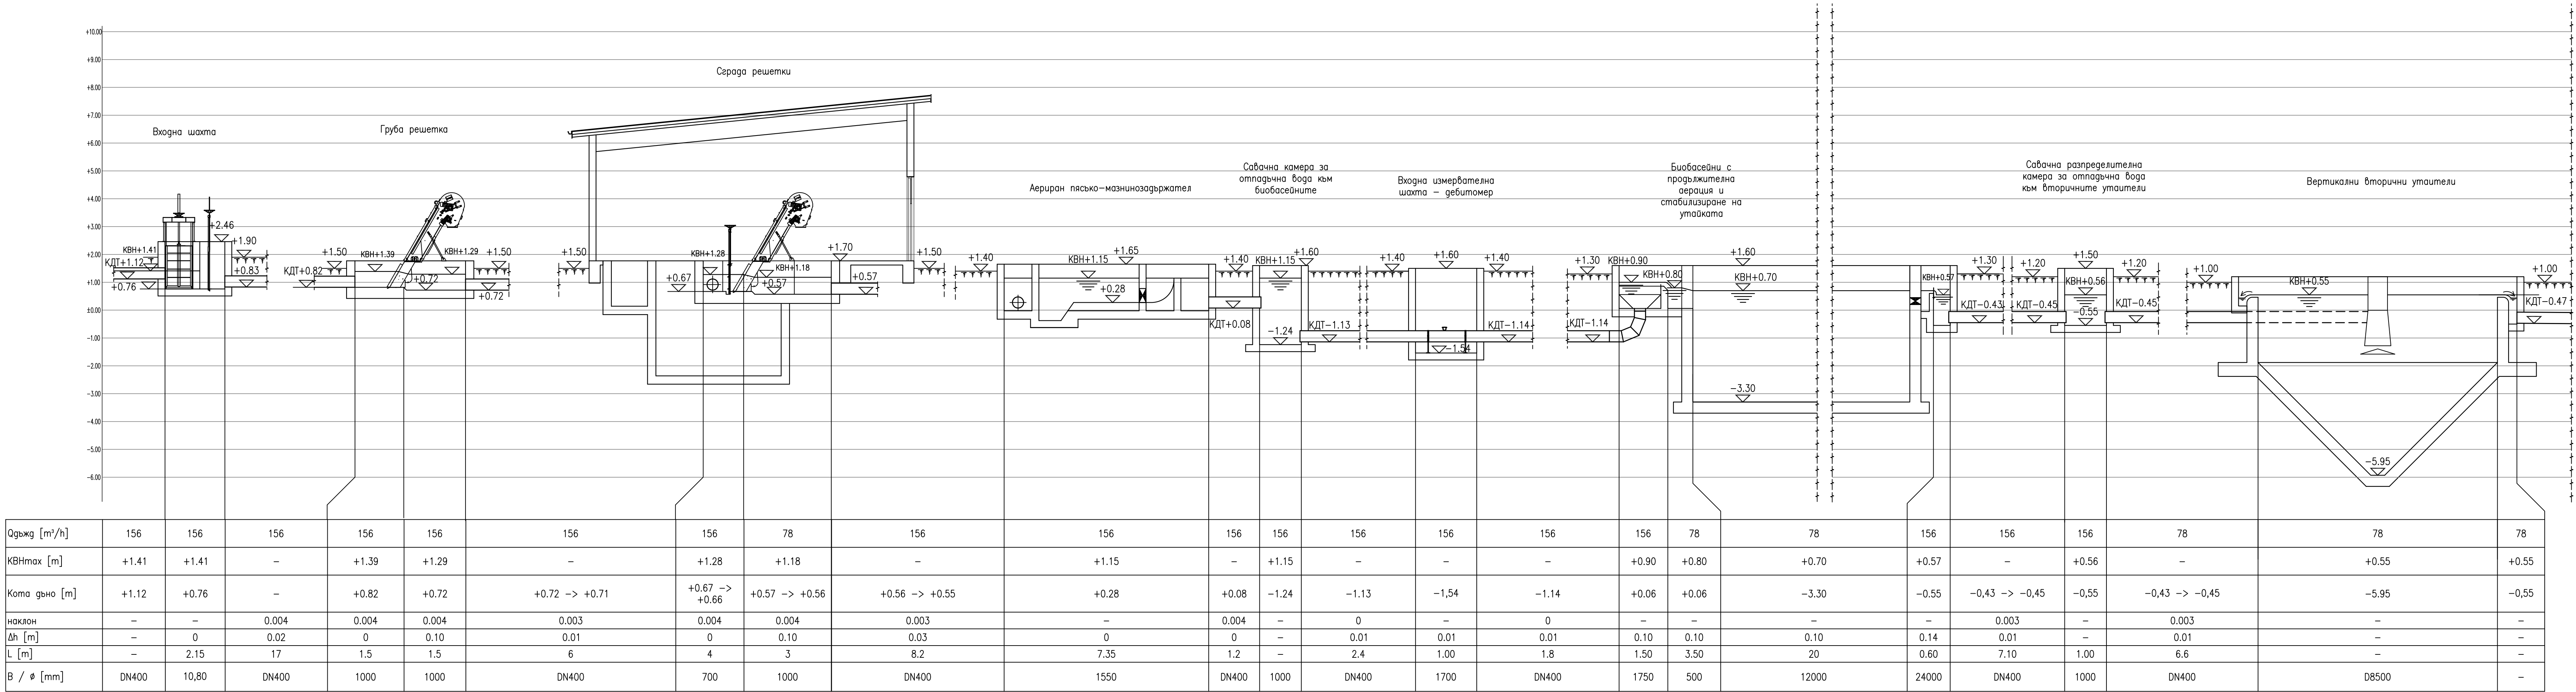

Легенда:

- Нибо - в разрез
- КДТ Кота дъно тръба
- КВН Кота водно нибо

Кота на чертежа	Кота на терен
±0.00 m	380.00

ДОМИ 97 ООД
гр.Сопот, ул. "Светла, Разград" №113 - 02/8763454
Земли: 97800кв.м

ПРОЕКТОНО
ПРЕДЛОЖЕНИЕ

ИНВЕСТИТОР

ПОДОБЕКТ

ЧЕРТЕЖ

ЧАСТ ВУК

ПРОЕКТАНТИ

СЪГЛАСУВАЛИ
СПЕЦИАЛНОСТИ

ПРОЕКТАНТСКА
ПРАВОМОЩНОСТ

Реконструкция и модернизация на ПСОВ с извън площадкова довеждаща инфраструктура, доизграждане и реконструкция на канализационна мрежа с реконструкция на съпътстваща водопроводна мрежа на гр.Правец

Община Правец, Софийска област

Реконструкция и модернизация на ПСОВ с извън площадкова довеждаща инфраструктура, гр.Правец - I вариант (проточна схема)

Надлъжен профил по пътя на водата

ФАЗА ИП

ДОГОВОР 8а/08.01.2014г.

инж.Д.Добрев

инж.К.Стратиева

арх.Н.Здравков

инж.М.Рударски

инж.И.Славова

инж.П.Златев

инж.А.Пунев

инж.С.Стратиев

инж.С.Кириев

№ чертеж

3

МАЩАБ 1:100

ДАТА 02.2014г.