


План
М 1:50

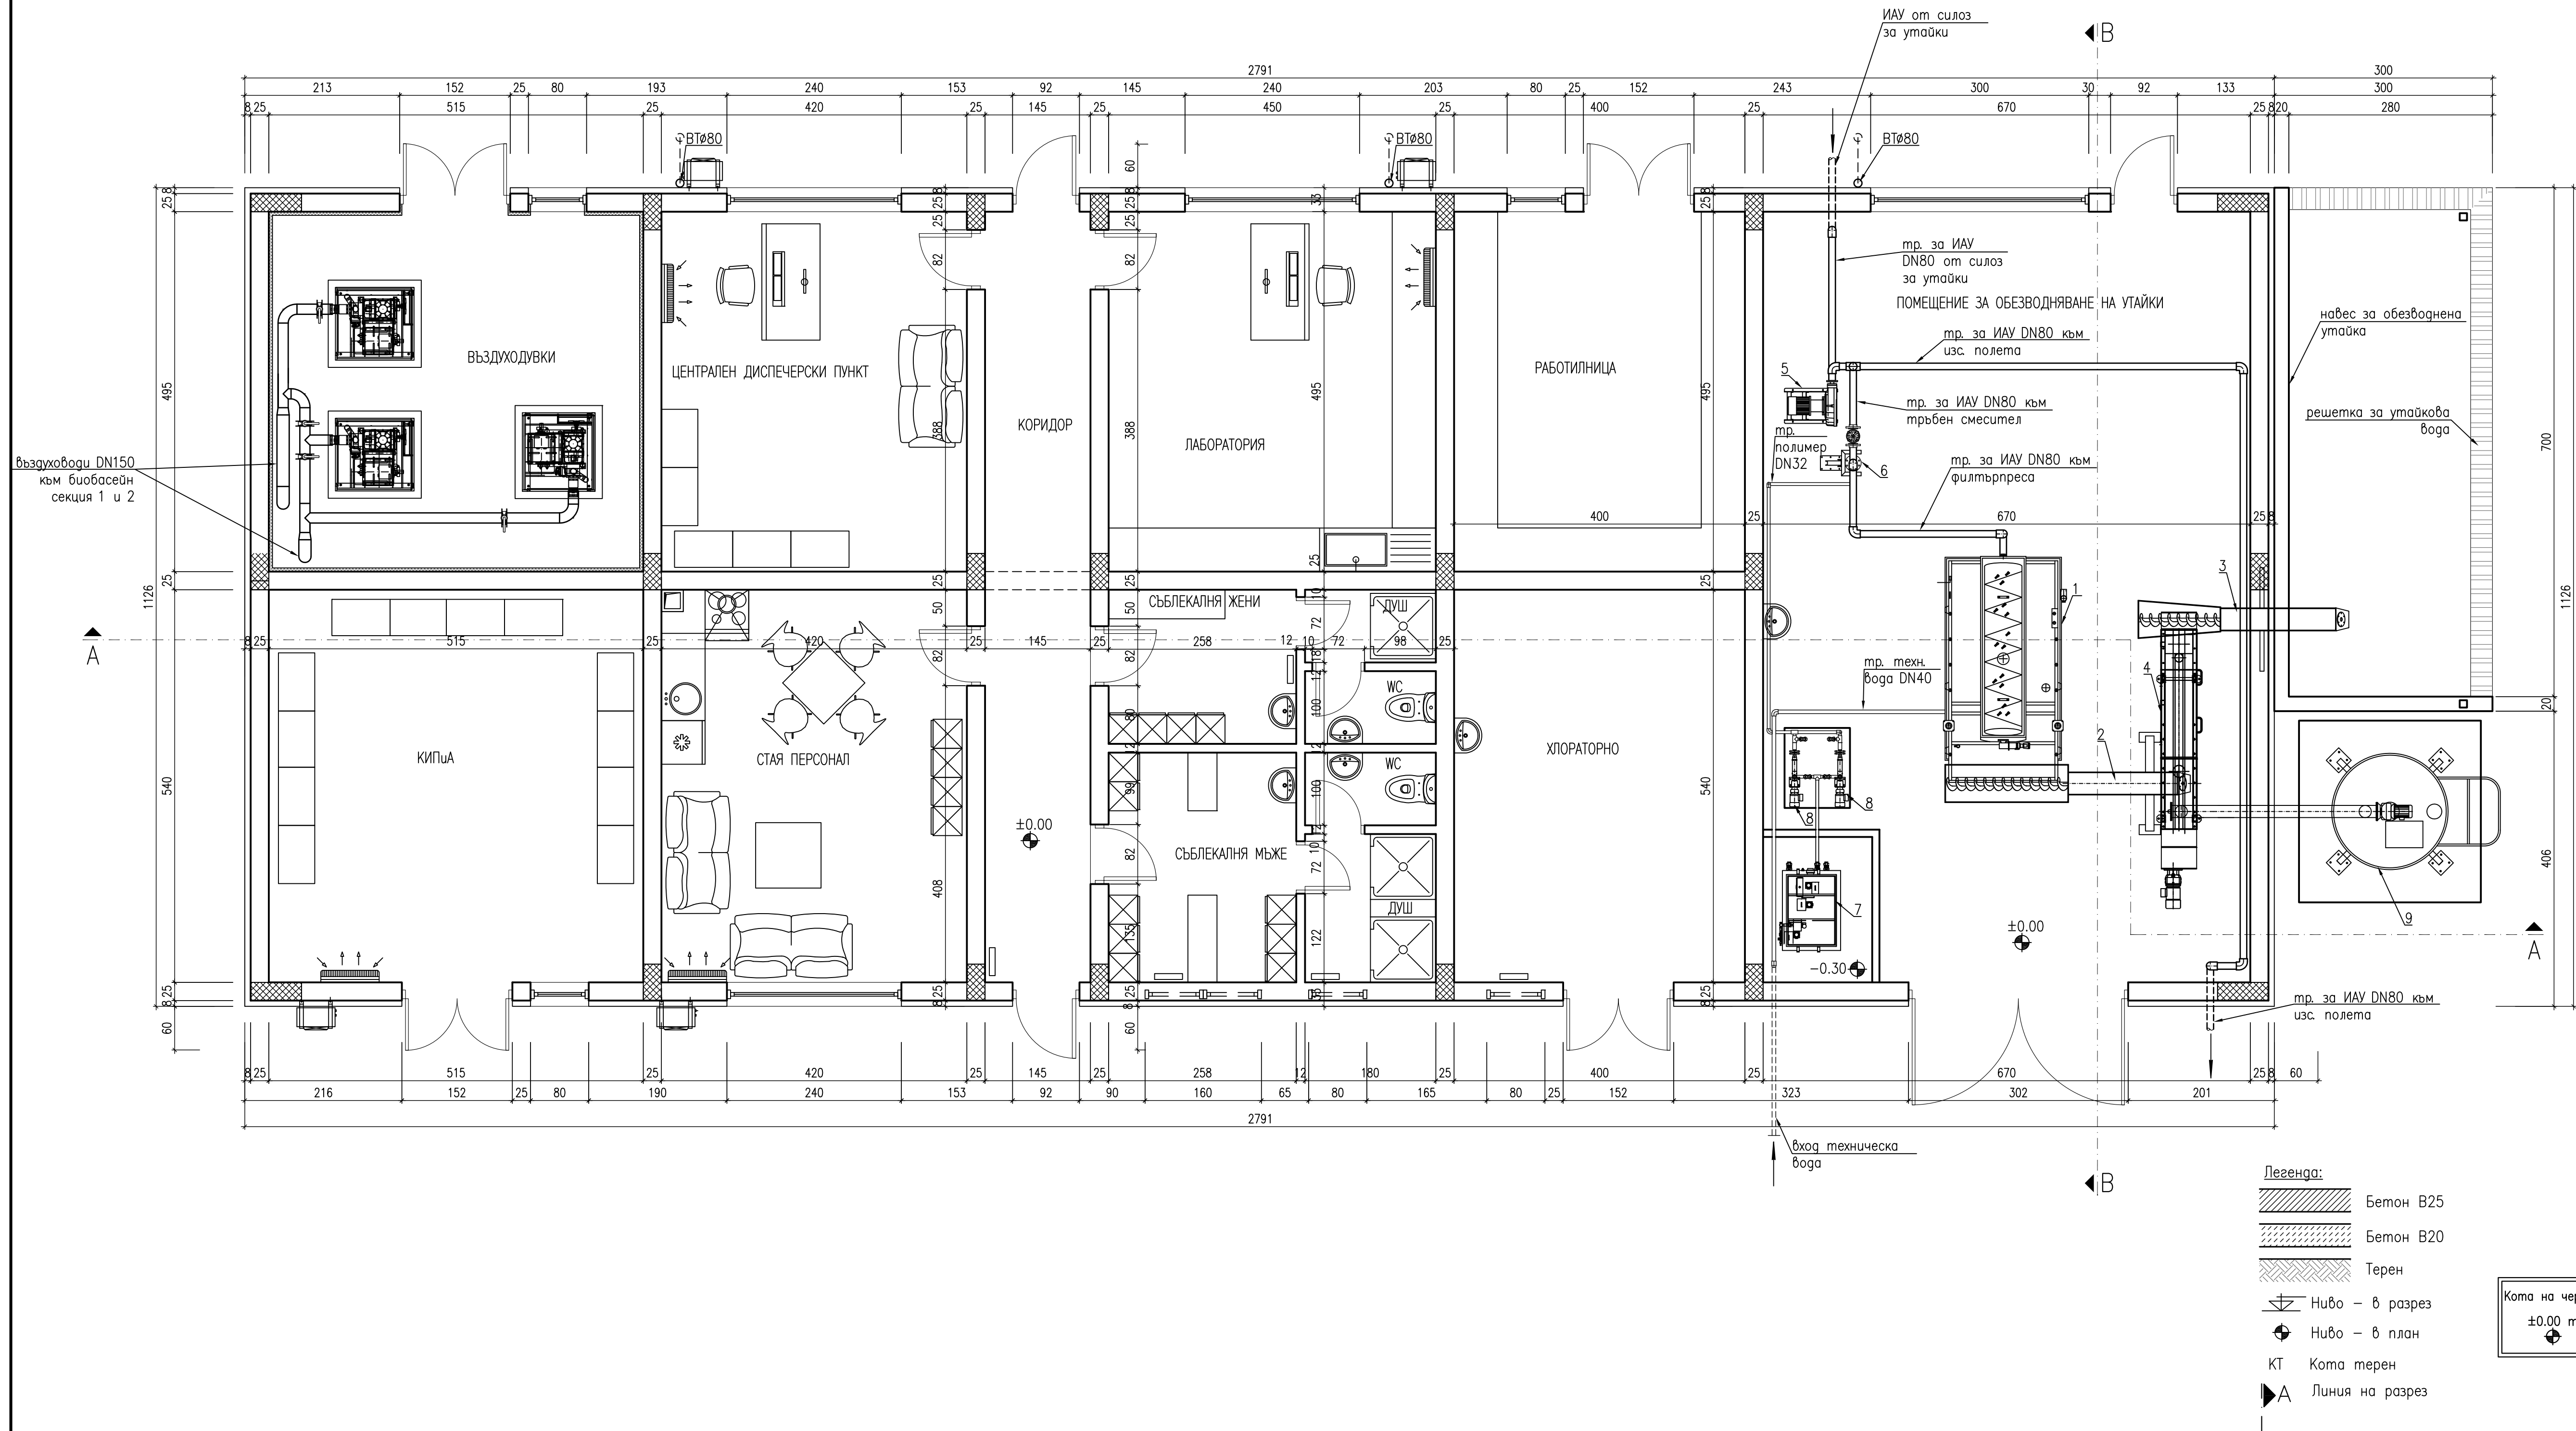

Технологично оборудване			
N	Наименование	ед.м.	Количество
1	Лентова филтърпреса в комплект с компресор Q=3,5 m³/h, P=2,6kW	бр.	1
2	Винтов транспортатор за обезводнена утайка от филтърпреста L=3500 mm, P=1,10 kW	бр.	1
3	Винтов транспортатор за обезводнена утайка към площадка за депониране L=3000 mm, P=1,10 kW	бр.	1
4	Миксер за смесване на обезводнена утайка и вар Q=6 m³/h, P=2,20kW	бр.	1
5	Перисталтична помпа за ИАУ от силоса за утайки към тръбопровод смесител Q=3,5m³/h, H=4m, P=2,2kW	бр.	1
6	Треборобод за смесване на ИАУ с водовия полимер	бр.	1
7	Инсталация за газирание на полимер Q=400 l/h, P=1,5kW	бр.	1
8	Помпа за газирание на полимер в комплект с местотен преобразувател Q=300 l/h, P=0,74kW	бр.	2
9	Силос за вар в комплект с винтов транспортатор V=5m³	бр.	1

ДОМИ 97 00Д
ар.София, ул."Опълченеца" №15, 02/8704346
domi_97@abv.bg

ПРОЕКТНО ПРЕДЛОЖЕНИЕ	Реконструкция и модернизация на ПСОВ с извън площадкова довеждаща инфраструктура, доизграждане и реконструкция на канализационна мрежа с реконструкция на съвместяваща водопроводна мрежа на гр.Правец		
ИНВЕСТИТОР	Община Правец, Софийска област		
ПОДОБЕКТ	Реконструкция и модернизация на ПСОВ с извън площадкова довеждаща инфраструктура, гр.Правец – I вариант (проточна схема)		
ЧЕРТЕЖ	Техническа сграда – план		
ЧАСТ ВУК	ФАЗА ИП	ДОГОВОР 8а/08.01.2014г.	
ПРОЕКТАНТИ	инж Д Добрев	No чертеж	8
	инж К Стратиева	МАЩАБ 1:50	
СЪГЛАСУВАЛИ СПЕЦИАЛНОСТИ	Архитект	арх Н Здравков	
	Електро	инж М Рударски	
	КИП и А	инж И Слабова	
	Констр.	инж П Златев	
	ТОВК	инж А Пунев	
ПРОЕКТАНТСКА ПРАВОСПОСОБНОСТ	ВП и геодезия	инж С Стратиев	
	Пожарна Б.	инж С Кирчев	