


План
М 1:50

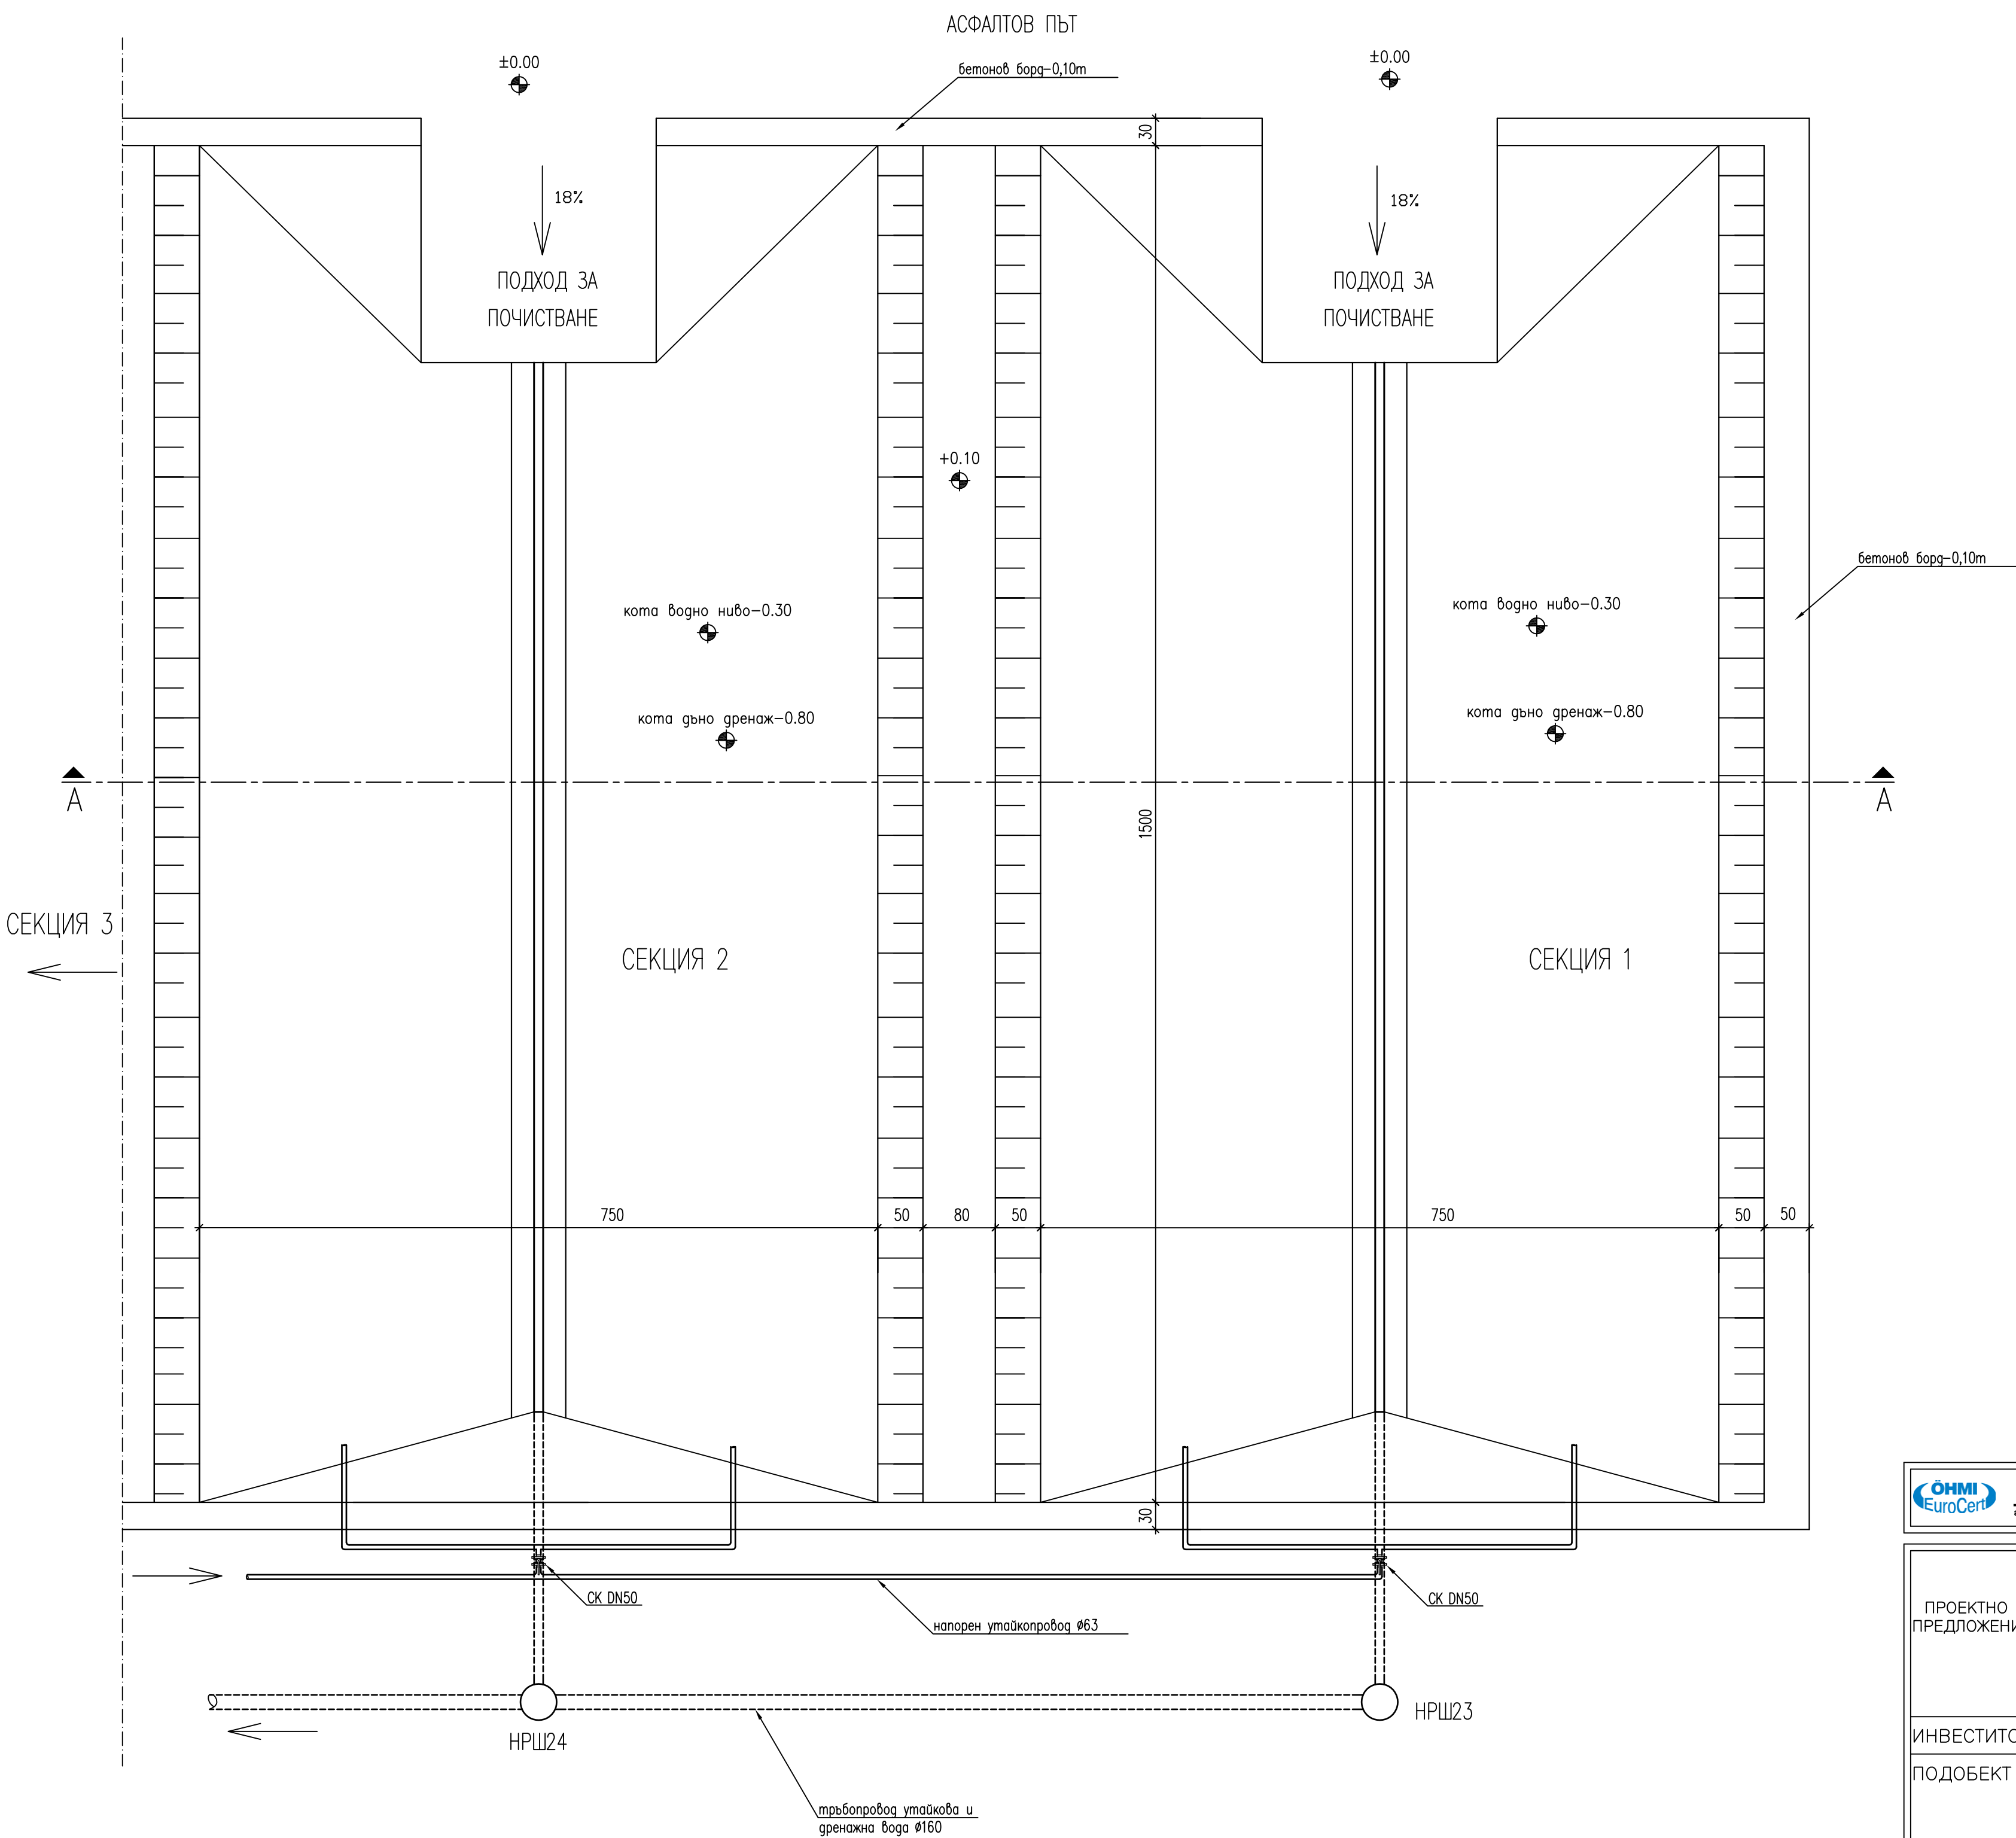

Легенда:

- Ниво – в разрез
- Ниво – в план
- КВН Кота водно ниво
- КТ Кота терен
- Линия на разрез

ДОМИ 97 ООД
гр.София, ул. "Стоил Бобеков" No15, 02/8704346
domi_97@abv.bg

International Organization for Standardization

ПРОЕКТНО ПРЕДЛОЖЕНИЕ	Реконструкция и модернизация на ПСОВ с извън площадкова довеждаща инфраструктура, доизграждане и реконструкция на канализационна мрежа с реконструкция на съпътстваща водопроводна мрежа на гр.Правец			
ИНВЕСТИТОР	Община Правец, Софийска област			
ПОДОБЕКТ	Реконструкция и модернизация на ПСОВ с извън площадкова довеждаща инфраструктура, гр.Правец – I вариант (проточна схема)			
ЧЕРТЕЖ	Изушителни полета			
ЧАСТ ВУК	ФАЗА ИП		ДОГОВОР 8а/08.01.2014г.	
ПРОЕКТАНТИ	инж.Д.Добрев		No чертеж	11
	инж.К.Стратиева		МАЩАБ 1: 50	
СЪГЛАСУВАЛИ СПЕЦИАЛНОСТИ	Архитект.	арх.Н.Здравков		
	Електро	инж.М.Рударски		
	КИП и А	инж.И.Славова		
	Констр.	инж.П.Златев		
	ТОВК	инж.А.Пунев		
	ВП и геодезия	инж.С.Стратиев		
ПРОЕКТАНТСКА ПРАВОСПОСОБНОСТ	Пожарна Б.	инж.С.Кирчев		
Р– Л ФИРМА	инж.Д.Добрев		ДАТА 02.2014г.	

Разрез А-А
М 1:50

