План
М 1:50

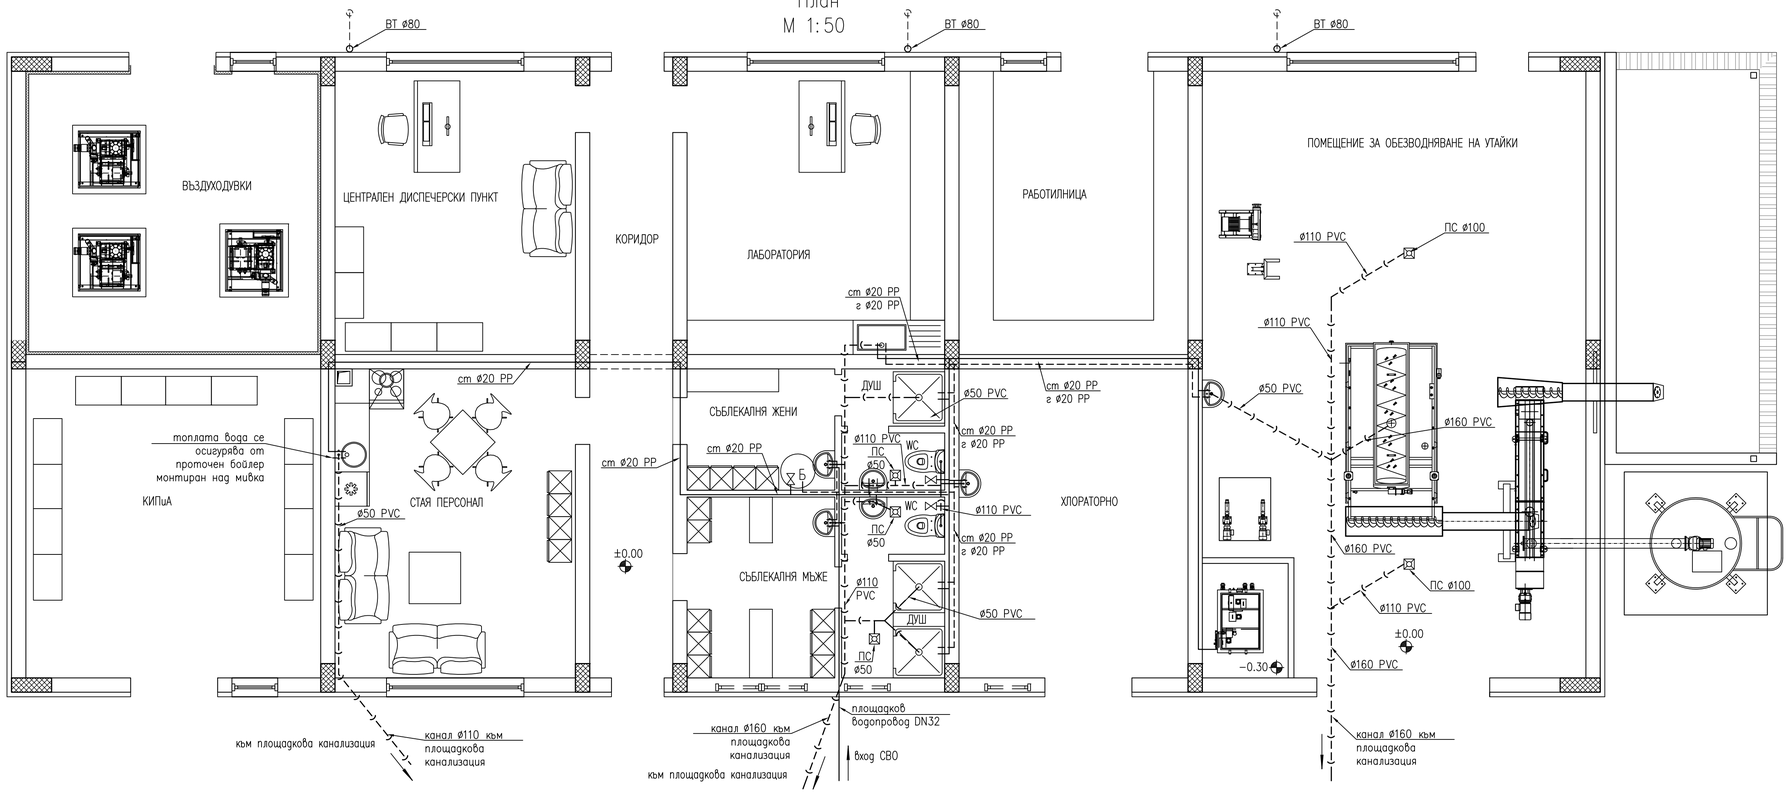

ÖHMI EuroCert — **ДОМИ 97 ООД** — ISO International Organization for Standardization

гр.София, ул."Стоил Войвода" No15 , 02/8704346 dom_97@abv.bg

ПРОЕКТНО ПРЕДЛОЖЕНИЕ	Реконструкция и модернизация на ПСОВ с извън площадкова довеждаща инфраструктура, доизграждане и реконструкция на канализационна мрежа с реконструкция на съпътстваща водопроводна мрежа на гр.Правец
ИНВЕСТИТОР	Община Правец, Софийска област
ПОДОБЕКТ	Реконструкция и модернизация на ПСОВ с извън площадкова довеждаща инфраструктура, гр.Правец – I вариант (проточна схема)
ЧЕРТЕЖ	Техническа сграда – Вътрешни ВиК инсталации – план

ЧАСТ ВиК	ФАЗА ИП	ДОГОВОР 8а/08.01.2014г.	
ПРОЕКТАНТИ	инж.Д.Добрев	No чертеж	12
	инж.К.Стратиева	МАЩАБ 1:50	

СЪГЛАСУВАЛИ СПЕЦИАЛНОСТИ		
Архитект.	арх.Н.Здравков	
Електро	инж.М.Рударски	
КИП и А	инж.И.Славова	
Констр.	инж.П.Златев	
ТОВК	инж.А.Пунев	
ВП и геодезия	инж.С.Стратиев	
Пожарна Б.	инж.С.Кирчев	

ПРОЕКТАНТСКА ПРАВОСПОСОБНОСТ

Р–Л ФИРМА | инж.Д.Добрев | ДАТА 02.2014г.